


POHLED SEVERNÍ

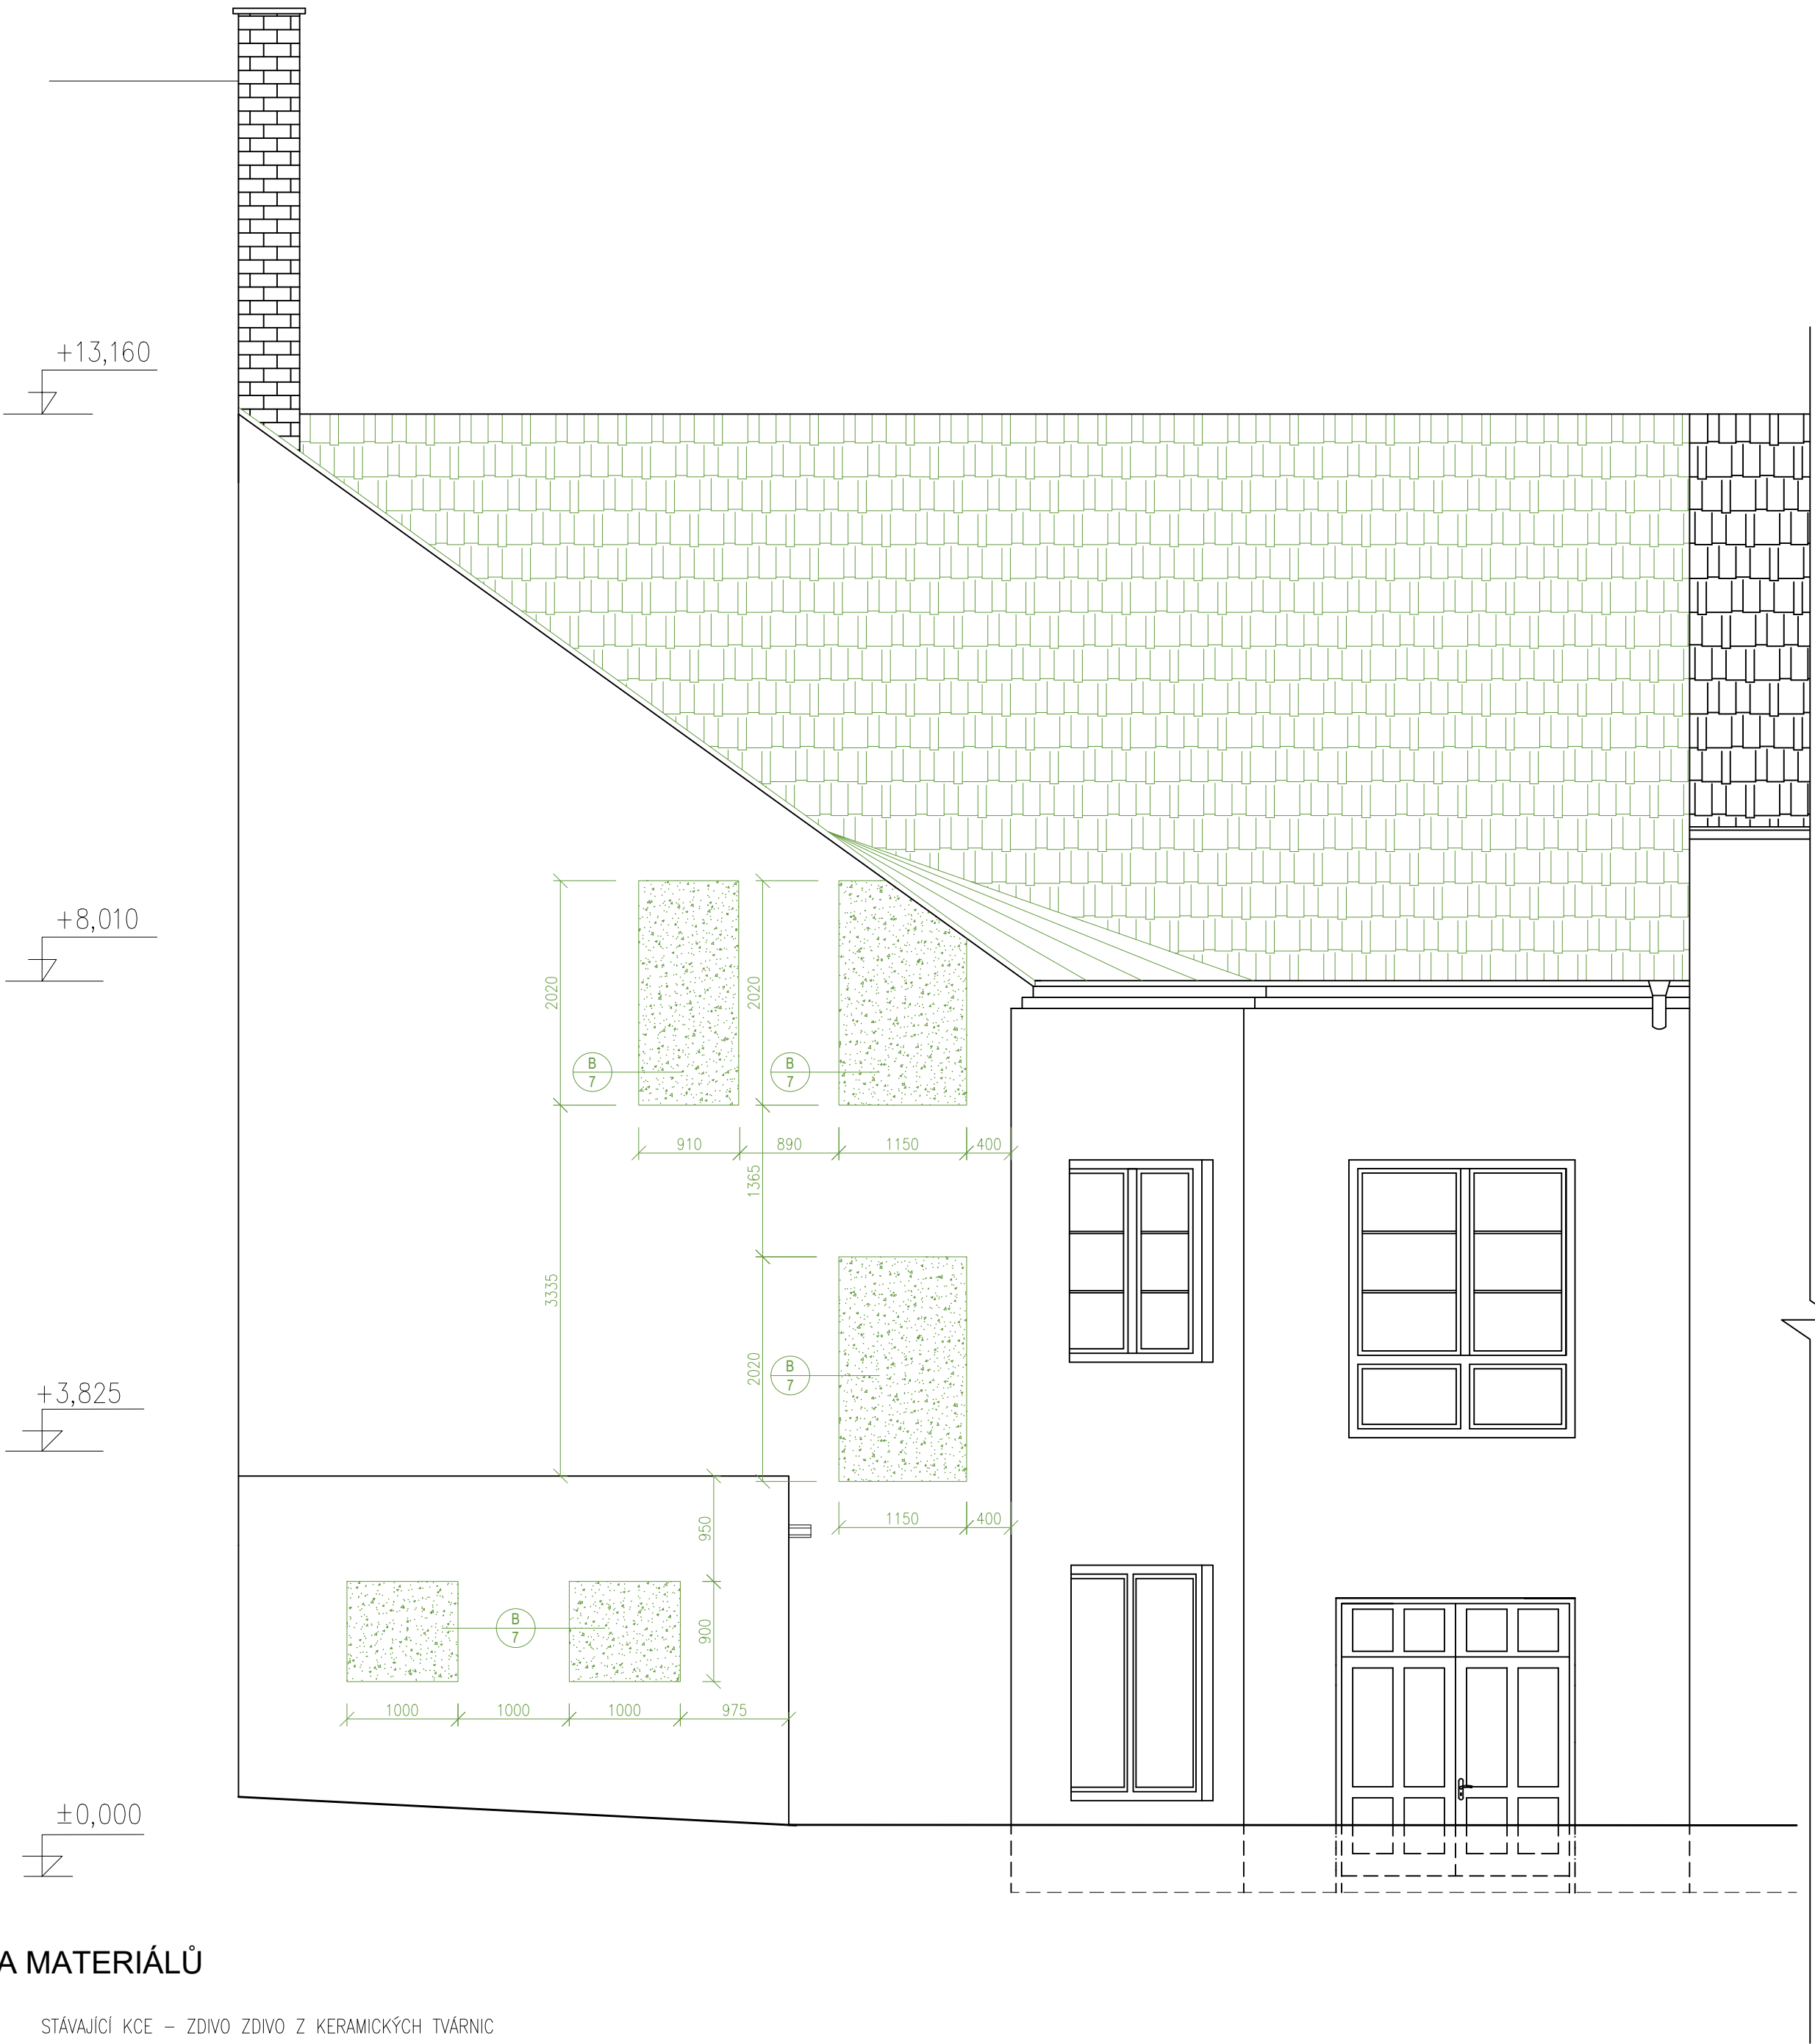

LEGENDA MATERIÁLŮ

- STÁVAJÍCÍ KCE – ZDIVO ZDIVO Z KERAMICKÝCH TVÁRNIC
- BOURANÉ KCE, ZDIVO Z KERAMICKÝCH TVÁRNIC
- BOURANÉ KONSTRUKCE, PRVKY

LEGENDA BOURACÍCH PRACÍ:

- DEMONTÁŽ VÝPLNĚ OKENNÍHO OTVORU
- DEMONTÁŽ VENKOVNÍHO/ VNITŘNÍHO PARAPETU
- DEMONTÁŽ OKENNÍCH MŘÍŽÍ
- DEMONTÁŽ PODLAHOVÝCH VRSTEV
- DEMONTÁŽ STĚNOVÝCH PILÍŘŮ
- DEMONTÁŽ STŘEŠNÍCH VRSTEV
- BOURÁNÍ ZDI
- DEMONTÁŽ ZÁBRADLÍ
- DEMONTÁŽ ČÁSTI OCEL NOSNÍKU
- DEMONTÁŽ KROKEV

POHLED JIŽNÍ



název a místo stavby: <b>Rekonstrukce podkroví budovy Francouzská 99 pro účely oboru Game art a Centra herního vzdělávání</b>		
k. ú. Zábrdovice, parc. č. 299		
investor: Střední škola umění a designu a Vyšší odborná škola Brno, příspěvková organizace Husova 10, 602 00 Brno Zastoupena: Mgr. Petra Černínová, ředitelka		
část: <b>D.1.1 Architektonicko stavební řešení</b>		
zodpovědný projektant: Petr Mareček, ČKAIT 1103789		
vypracoval: Ing. Dominik Vresilovič		
stupeň dokumentace: DUR + DSP		
výkres: POHLED SEVERNÍ, JIŽNÍ - STÁVAJÍCÍ STAV		
měřítko: 1:50	datum: ČERVEN 2022	formát: A1
číslo výkresu: <b>D.1.1-09</b>		