


KOORDINAČNÍ SITUAČNÍ VÝKRES V KN MAPĚ
 II/381 VELKÉ NĚMČICE – KŘEPICE, 2. STAVBA
 M 1:1 000

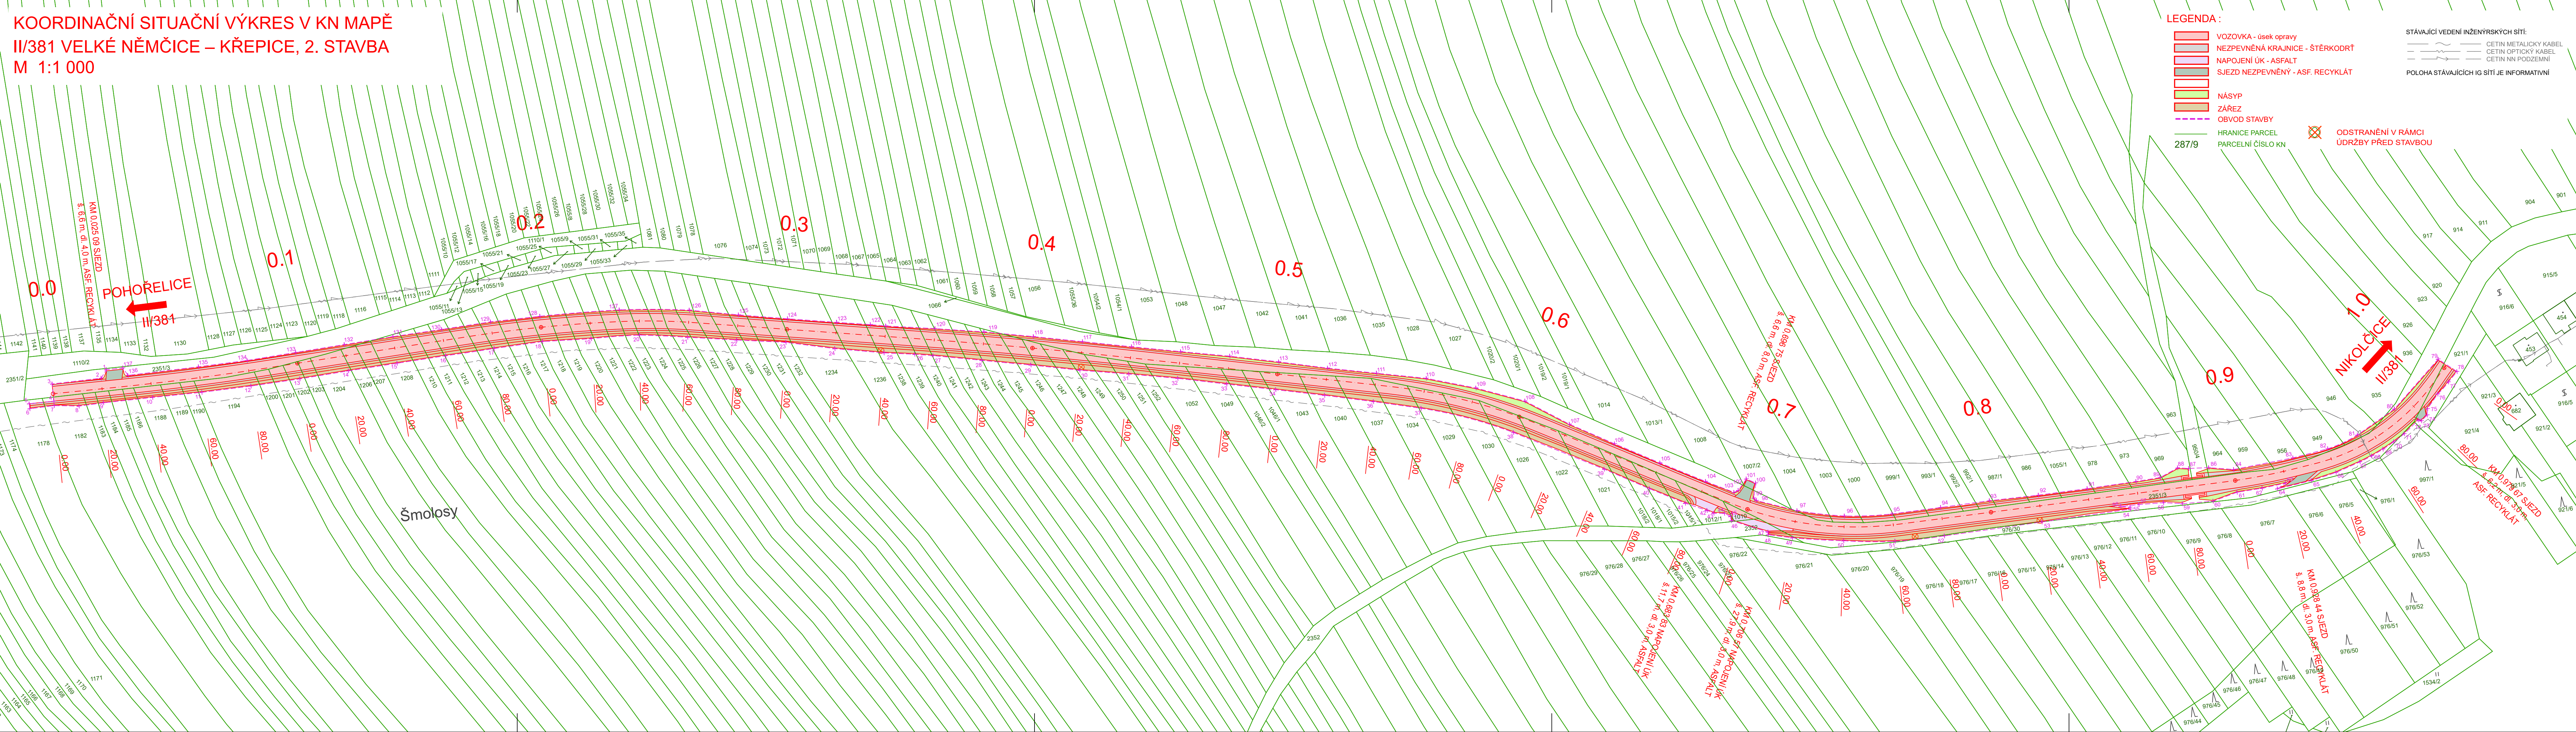

LEGENDA :

- VOZOVKA - úsek opravy
- NEZPEVNĚNÁ KRAJNICE - ŠTĚRKODRT
- NAPOJENÍ ÚK - ASFALT
- SJEZD NEZPEVNĚNÝ - ASF. RECYKLÁT
- NÁSYP
- ZÁŘEZ
- OBVOD STAVBY
- HRANICE PARCEL
- PARCELNÍ ČÍSLO KN
- ODSTRANĚNÍ V RÁMCI ÚDRŽBY PŘED STAVBOU

STÁVAJÍCÍ VEDENÍ INŽENÝRSKÝCH SÍTÍ:
 CETIN METALICKÝ KABEL
 CETIN OPTICKÝ KABEL
 CETIN NN PODZEMNÍ
 POLOHA STÁVAJÍCÍCH IG SÍTÍ JE INFORMATIVNÍ

C

Souřadnicový systém S-JTSK
 Výškový systém Bpv

OBJEDNATEL
 Správa a údržba silnic Jihomoravského kraje, příspěvková organizace kraje, Zerotínovo nám. 449/3, 602 00 Brno

GENERÁLNÍ PROJEKTANT
 Linio Plan, s.r.o.
 Sochorova 23, 616 00 Brno

HLAVNÍ INŽENÝR PROJEKTU	ING. FRANTIŠEK KOKORSKÝ	ČÍSLO ZAKÁZKY	L-24-092-000
		ATELIER	S2

ZODPOVĚDNÝ PROJEKTANT	ING. FRANTIŠEK KOKORSKÝ	PROJEKTANT SO
VYPRACOVAL	ING. JANA KUTÍNOVÁ	Linio Plan, s.r.o.
KONTROLOVAL	ING. TOMÁŠ JAKL	Sochorova 23, 616 00 Brno
KRAJ JIHOMORAVSKÝ	OKRES BŘECLAV	
	MÚ/OU KŘEPICE	

AKCE	II/381 VELKÉ NĚMČICE – KŘEPICE, 2. STAVBA	DATUM	11/2024
		FORMÁT	A4
		MĚŘÍTKO	1 : 1000
ČÁST	C - SITUAČNÍ VÝKRESY	STUPEŇ	PDPS
		ČÍSLO ZAKÁZKY	L-24-092-000
PŘÍLOHA	KOORDINAČNÍ SITUAČNÍ VÝKRES V KN	ČÍS. PŘÍLOHY	2.2