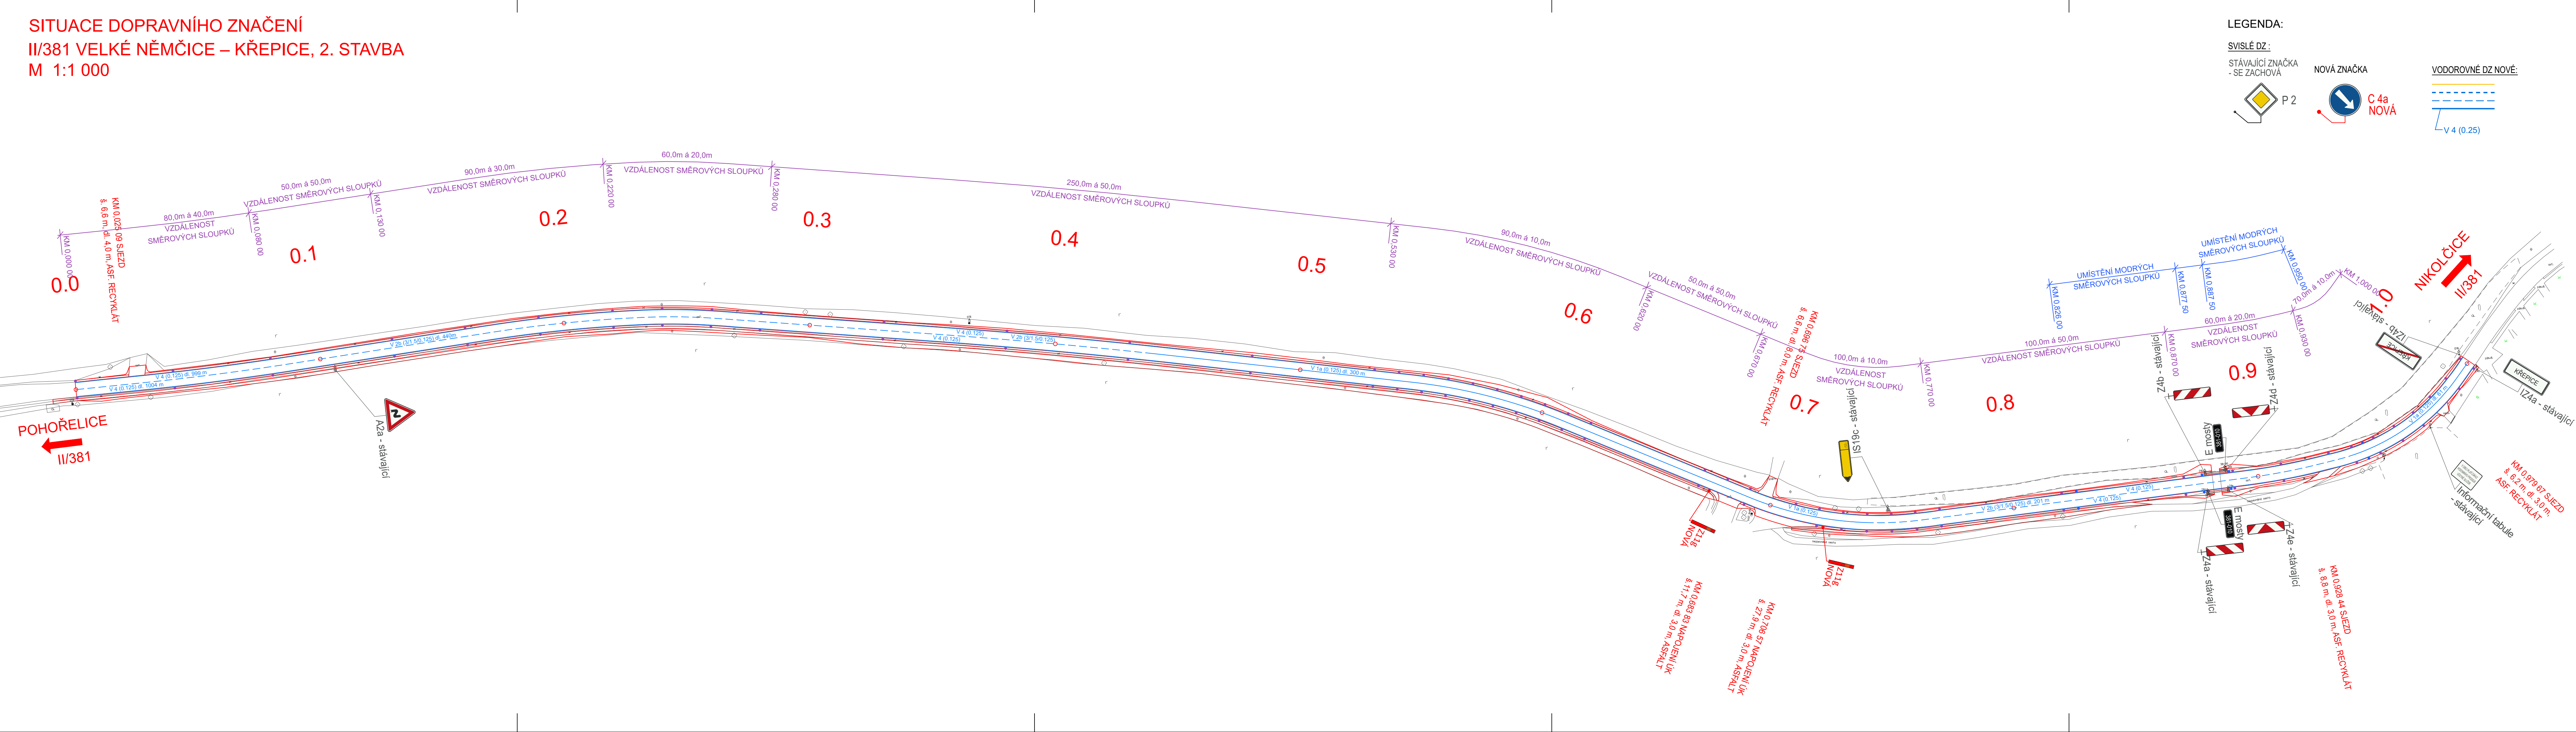


SITUACE DOPRAVNÍHO ZNAČENÍ  
II/381 VELKÉ NĚMČICE – KŘEPICE, 2. STAVBA  
M 1:1 000



D


Souřadnicový systém S-JTSK  
Výškový systém Bpv

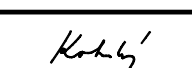
OBJEDNATEL

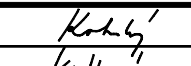
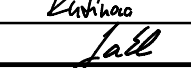


**Správa a údržba silnic Jihomoravského kraje**

**Správa a údržba silnic Jihomoravského kraje**,  
příspěvková organizace kraje, Zerolínovo nám. 449/3, 602 00 Brno

GENERÁLNÍ PROJEKTANT

**Linio Plan, s.r.o.**  
Sochorova 23, 616 00 Brno

HLAVNÍ INŽENÝR PROJEKTU	ING. FRANTIŠEK KOKORSKÝ		ČÍSLO ZAKÁZKY	L-24-092-000
			ATELIER	S2

ZODPOVĚDNÝ PROJEKTANT	ING. FRANTIŠEK KOKORSKÝ		PROJEKTANT SO	
VYPRACOVAL	ING. JANA KUTÍNOVÁ			Linio Plan, s.r.o. Sochorova 23, 616 00 Brno
KONTROLOVAL	ING. TOMÁŠ JAKL			
KRAJ JIHOMORAVSKÝ	OKRES BŘECLAV	MÚ/OU KŘEPICE		
AKCE			DATUM	11/2024
II/381 VELKÉ NĚMČICE – KŘEPICE, 2. STAVBA			FORMÁT	6 A4
			MĚŘITKO	1 : 1000
ČÁST	D - DOKUMENTACE OBJEKTŮ		STUPEŇ	PDPS
			ČÍSLO ZAKÁZKY	L-24-092-000
PŘÍLOHA	SO 101 SILNICE II/381 SITUACE DOPRAVNÍHO ZNAČENÍ		ČÍS. SOUPRAVY	ČÍS. PŘÍLOHY
				6