


NÁVRH ETAPIZACE VÝSTAVBY  
II/381 VELKÉ NĚMČICE – KŘEPICE, 2. STAVBA  
M 1:1 000

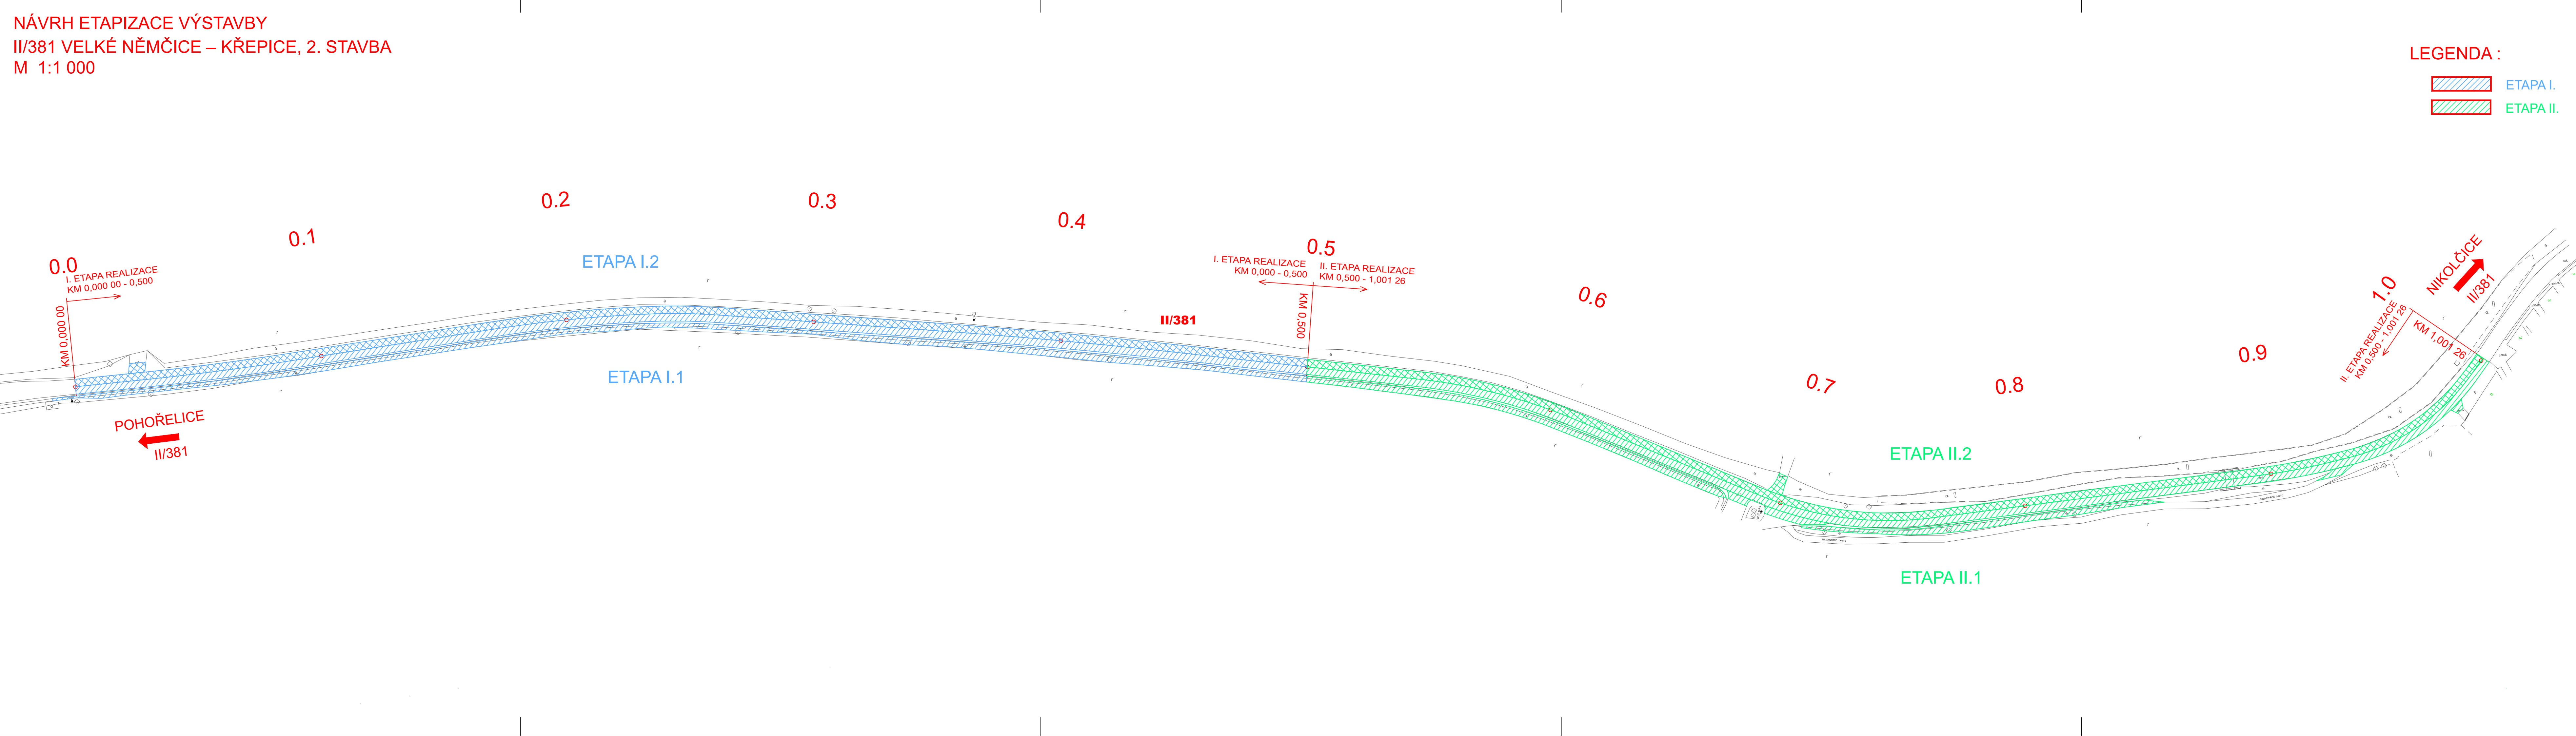

LEGENDA :

ETAPA I.

ETAPA II.


D PDPS

Souřadnicový systém S-JTSK  
Výškový systém Bpv

OBJEDNATEL


 **Správa a údržba silnic Jihomoravského kraje,**  
příspěvková organizace kraje, Zerotínovo nám. 449/3, 602 00 Brno

GENERÁLNÍ PROJEKTANT

 **Linio Plan, s.r.o.**  
Sochorova 23, 616 00 Brno

HLAVNÍ INŽENÝR PROJEKTU

ING. FRANTIŠEK KOKORSKÝ




ČÍSLO ZAKÁZKY

L-24-092-000

ATELIER

S2

ZODPOVĚDNÝ PROJEKTANT	ING. FRANTIŠEK KOKORSKÝ		PROJEKTANT SO
VYPRACOVAL	ING. JANA KUTÍNOVÁ		<div> Linio Plan, s.r.o. Sochorova 23, 616 00 Brno</div>
KONTROLOVAL	ING. TOMÁŠ JAKL		
KRAJ JIHMORAVSKÝ	OKRES BŘECLAV	MÚJOUL KŘEPICE	
AKCE			DATUM
II/381 VELKÉ NĚMČICE – KŘEPICE, 2. STAVBA			11/2024
			FORMÁT
			6 A4
			MĚŘÍTKO
			1 : 1000
			STUPEŇ
			PDPS
			ČÍSLO ZAKÁZKY
			L-24-092-000
			ČÍS. SOUPRAVY
			ČÍS. PŘÍLOHY
PŘÍLOHA			
SO 101 SILNICE II/381 NÁVRH ETAPIZACE VÝSTAVBY			
			7