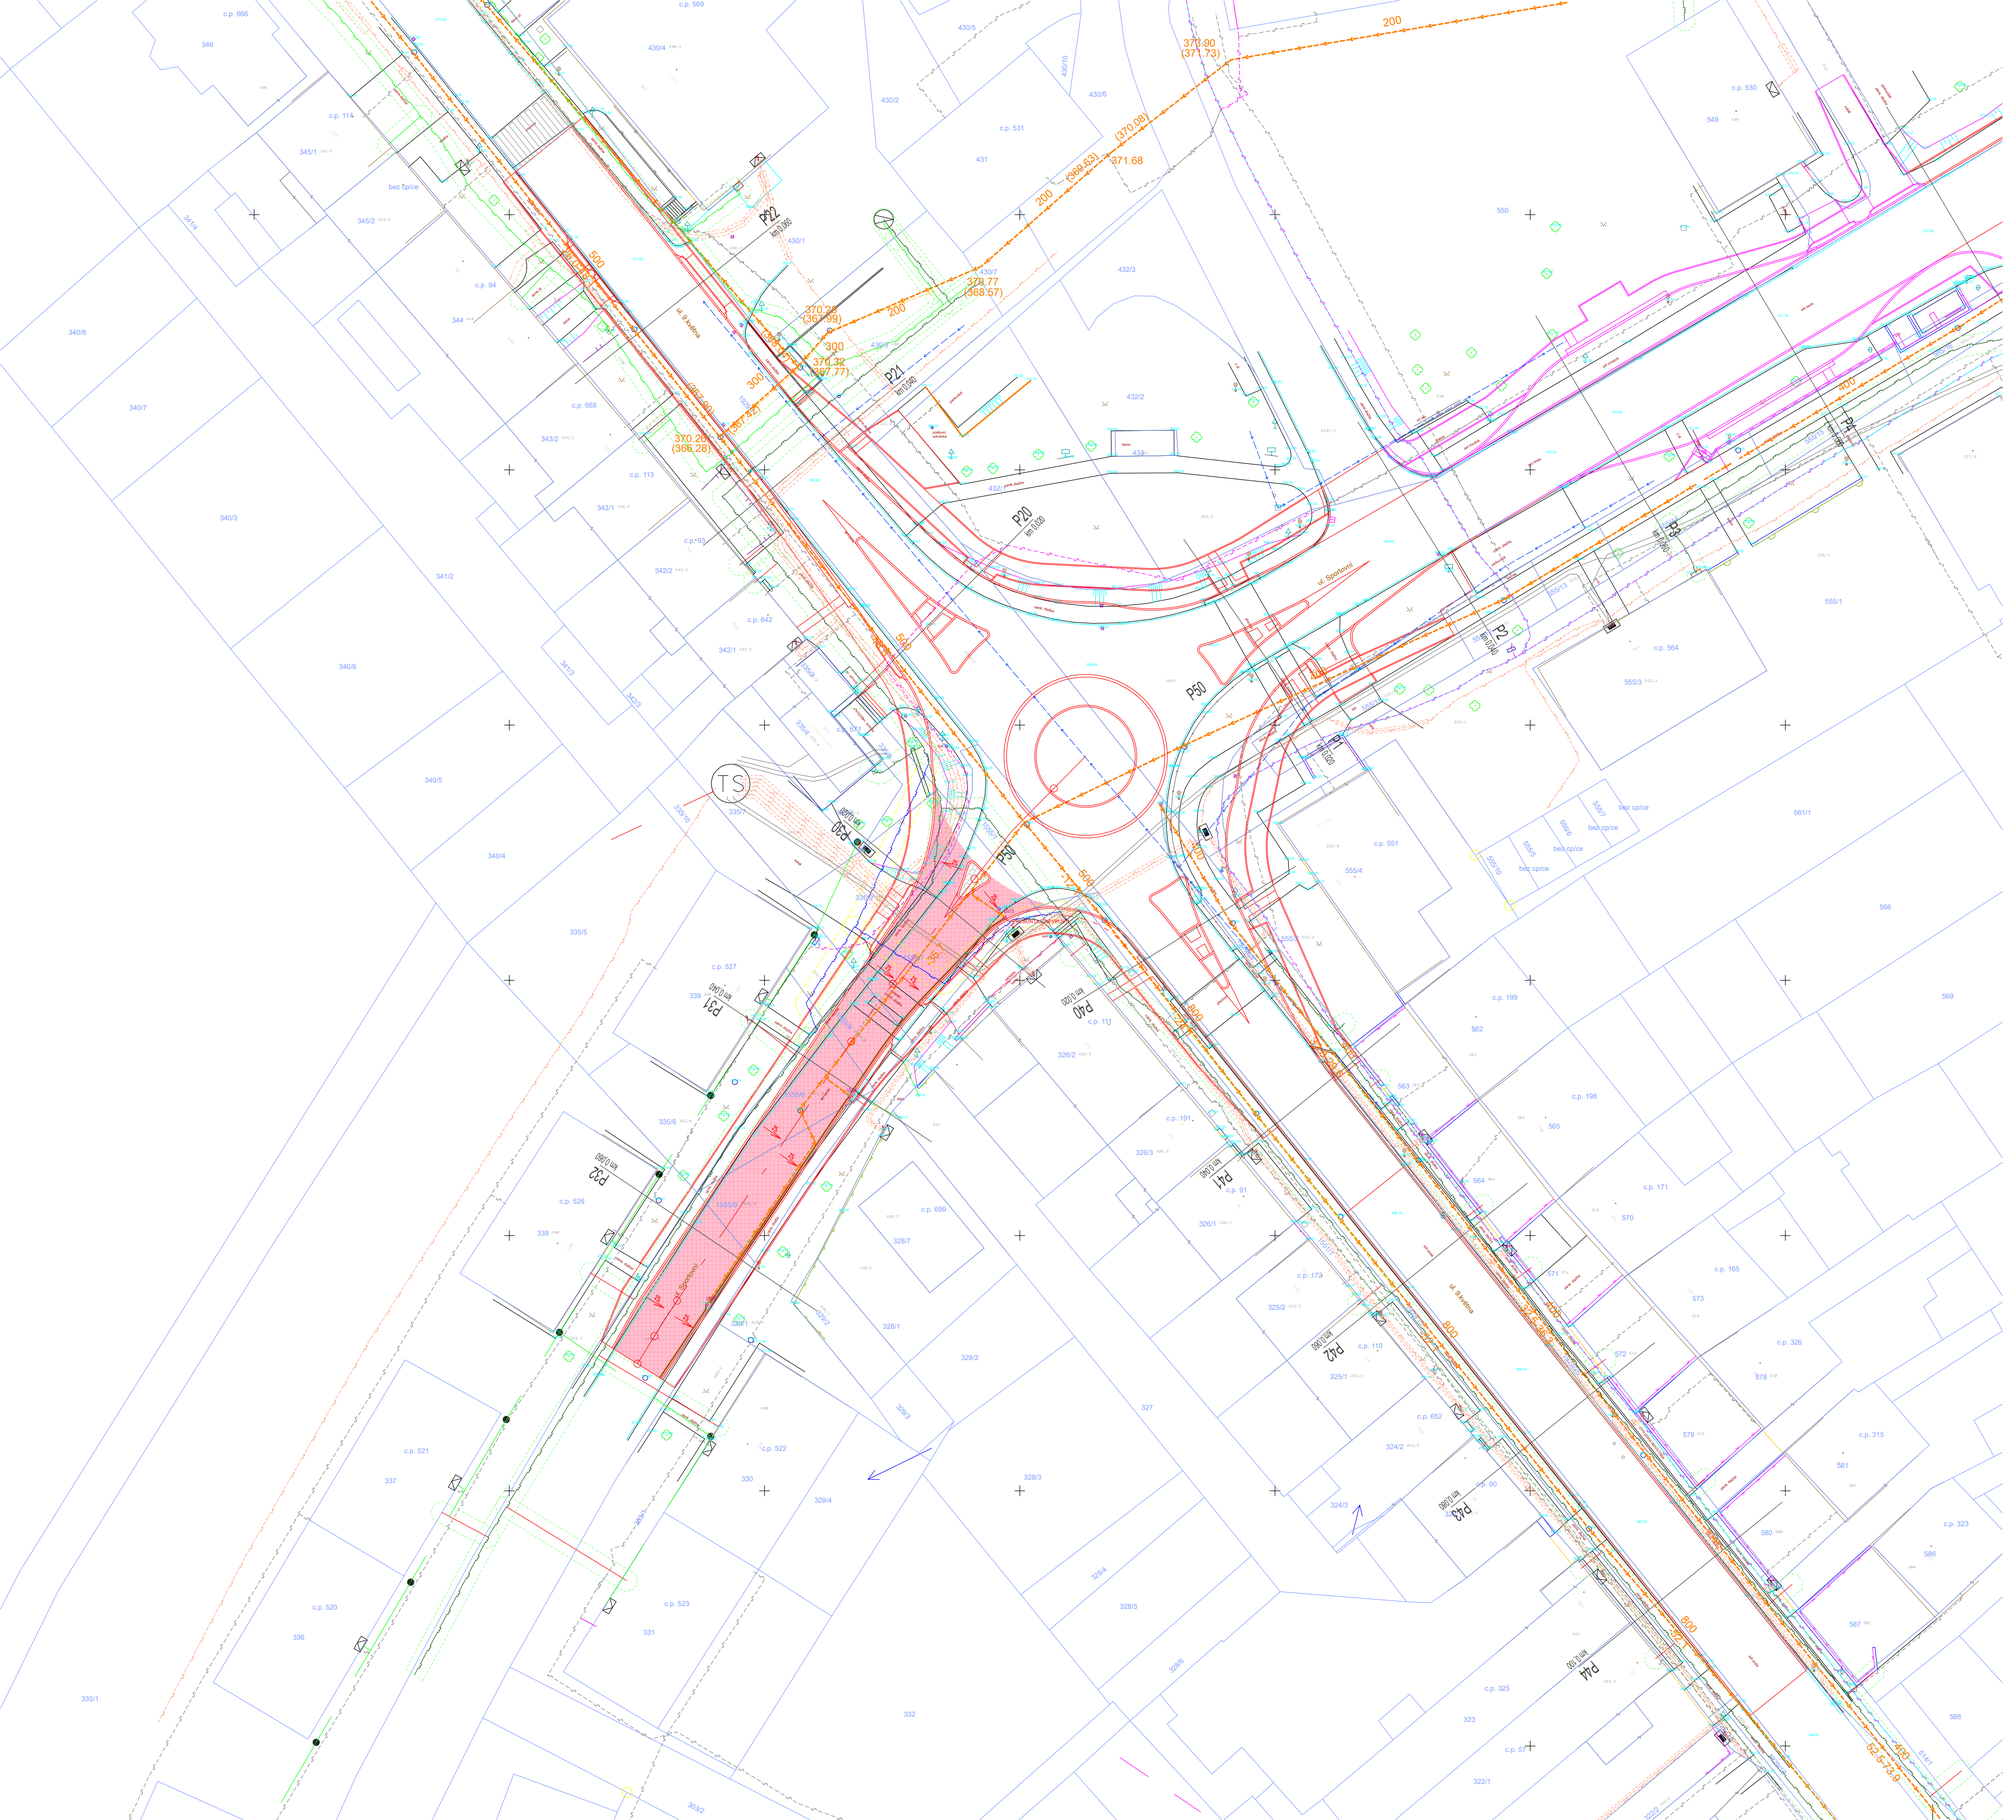
P1
P2
P20
P21
P30
P40
P41
P42
P50
TS
ul. Sportovní
(370.09)
371.68
(369.43)
370.90
(371.73)
370.25
(366.26)
370.32
(367.77)
378.77
(368.57)
(367.42)
(367.09)
(366.99)
(366.68)
(366.58)
