


Úprava rozvaděče RJ48

-rozvaděč bude proveden v rámci profese ELE
3x400/230V, 50 Hz, TN-C-S
L1, L2, L3

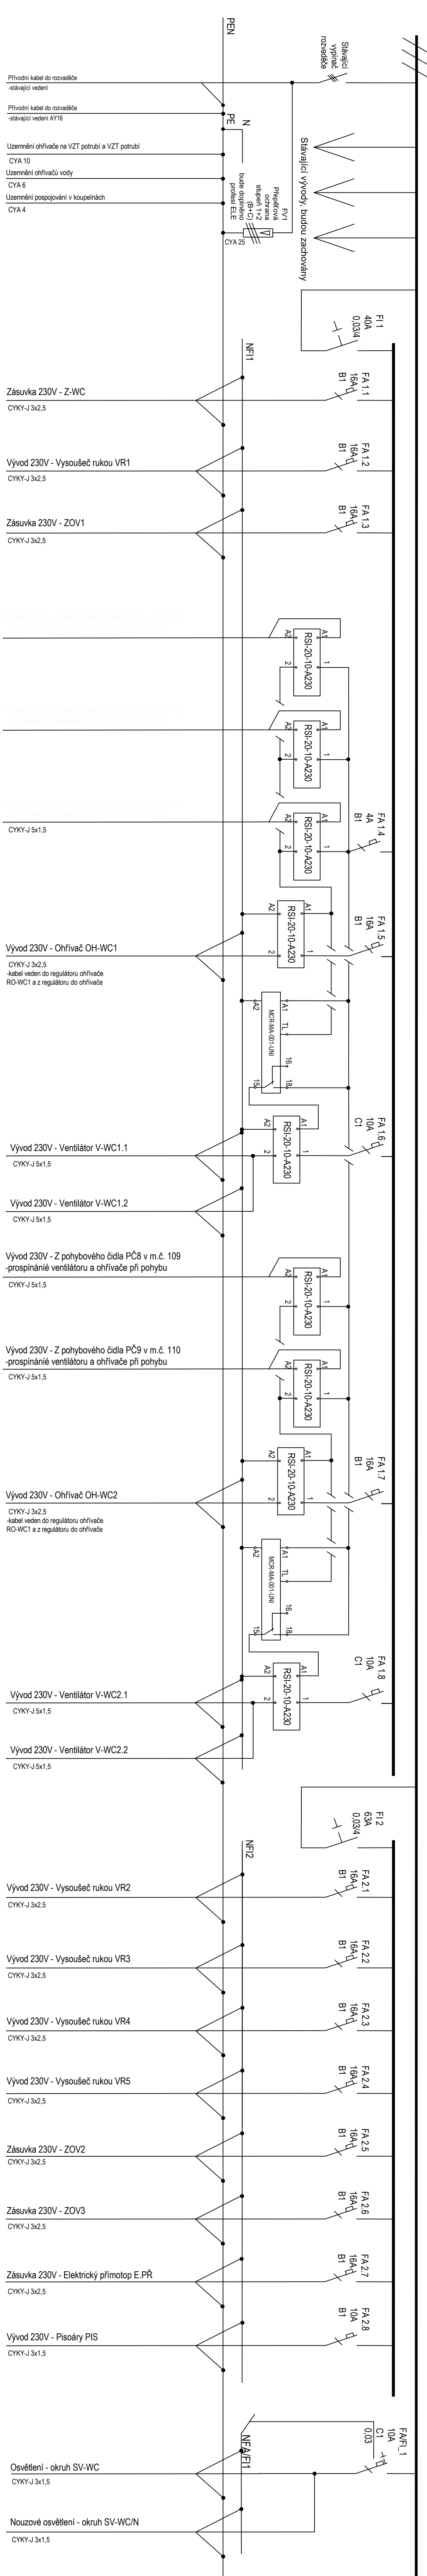

Stávající rozvaděč RJ48 bude upraven v rámci profese ELE
Stávající rezerovní jističe budou zrušeny a umístěny nové jističe prvky
Stávající dveře rozvaděče demontovány a vyměněny za nové s
požární odolností EI 30 DP1+S200 koutřelové.

Napojen z rozvaděče RE- jistič 3x30A/B
Proudová soustava: 3PEN 400/230V, 50Hz, TN-C-S
Ochrana před úrazem el. proudem dle ČSN 33 2000-4-41 ed.3

Na dveře rozvaděče umístit štítek: **POZOR - ZPĚTNÝ PROUD**

ZODPOVĚDNÝ PROJEKTANT		KONTROLOVAL		KRESEL	
Ing. Tomáš Novotný		Ing. Adrián Mikolš		Ing. Tomáš Kořínek	
PROFESÍ: ELEKTROINSTALACE					
NÁZEV: REKONSTRUKCE SOCIÁLNÍHO ZAŘÍZENÍ VČETNĚ ROZVODU					
STAVBY: VODY A KANALIZACE					
ADRESA: obec Brno [582786], k.ú. Husovice [610884], p.č. 599/1, 600, 601, 602					
INVESTOR: Základní škola Brno, Šekatinova, příspěvková organizace					
OBSAH VÝKRESU:					
ÚPRAVA ROZVADĚČE RJ48 S002					
MĚŘÍTKO				ČÍSLO VÝKRESU	
1 1				1 1	