


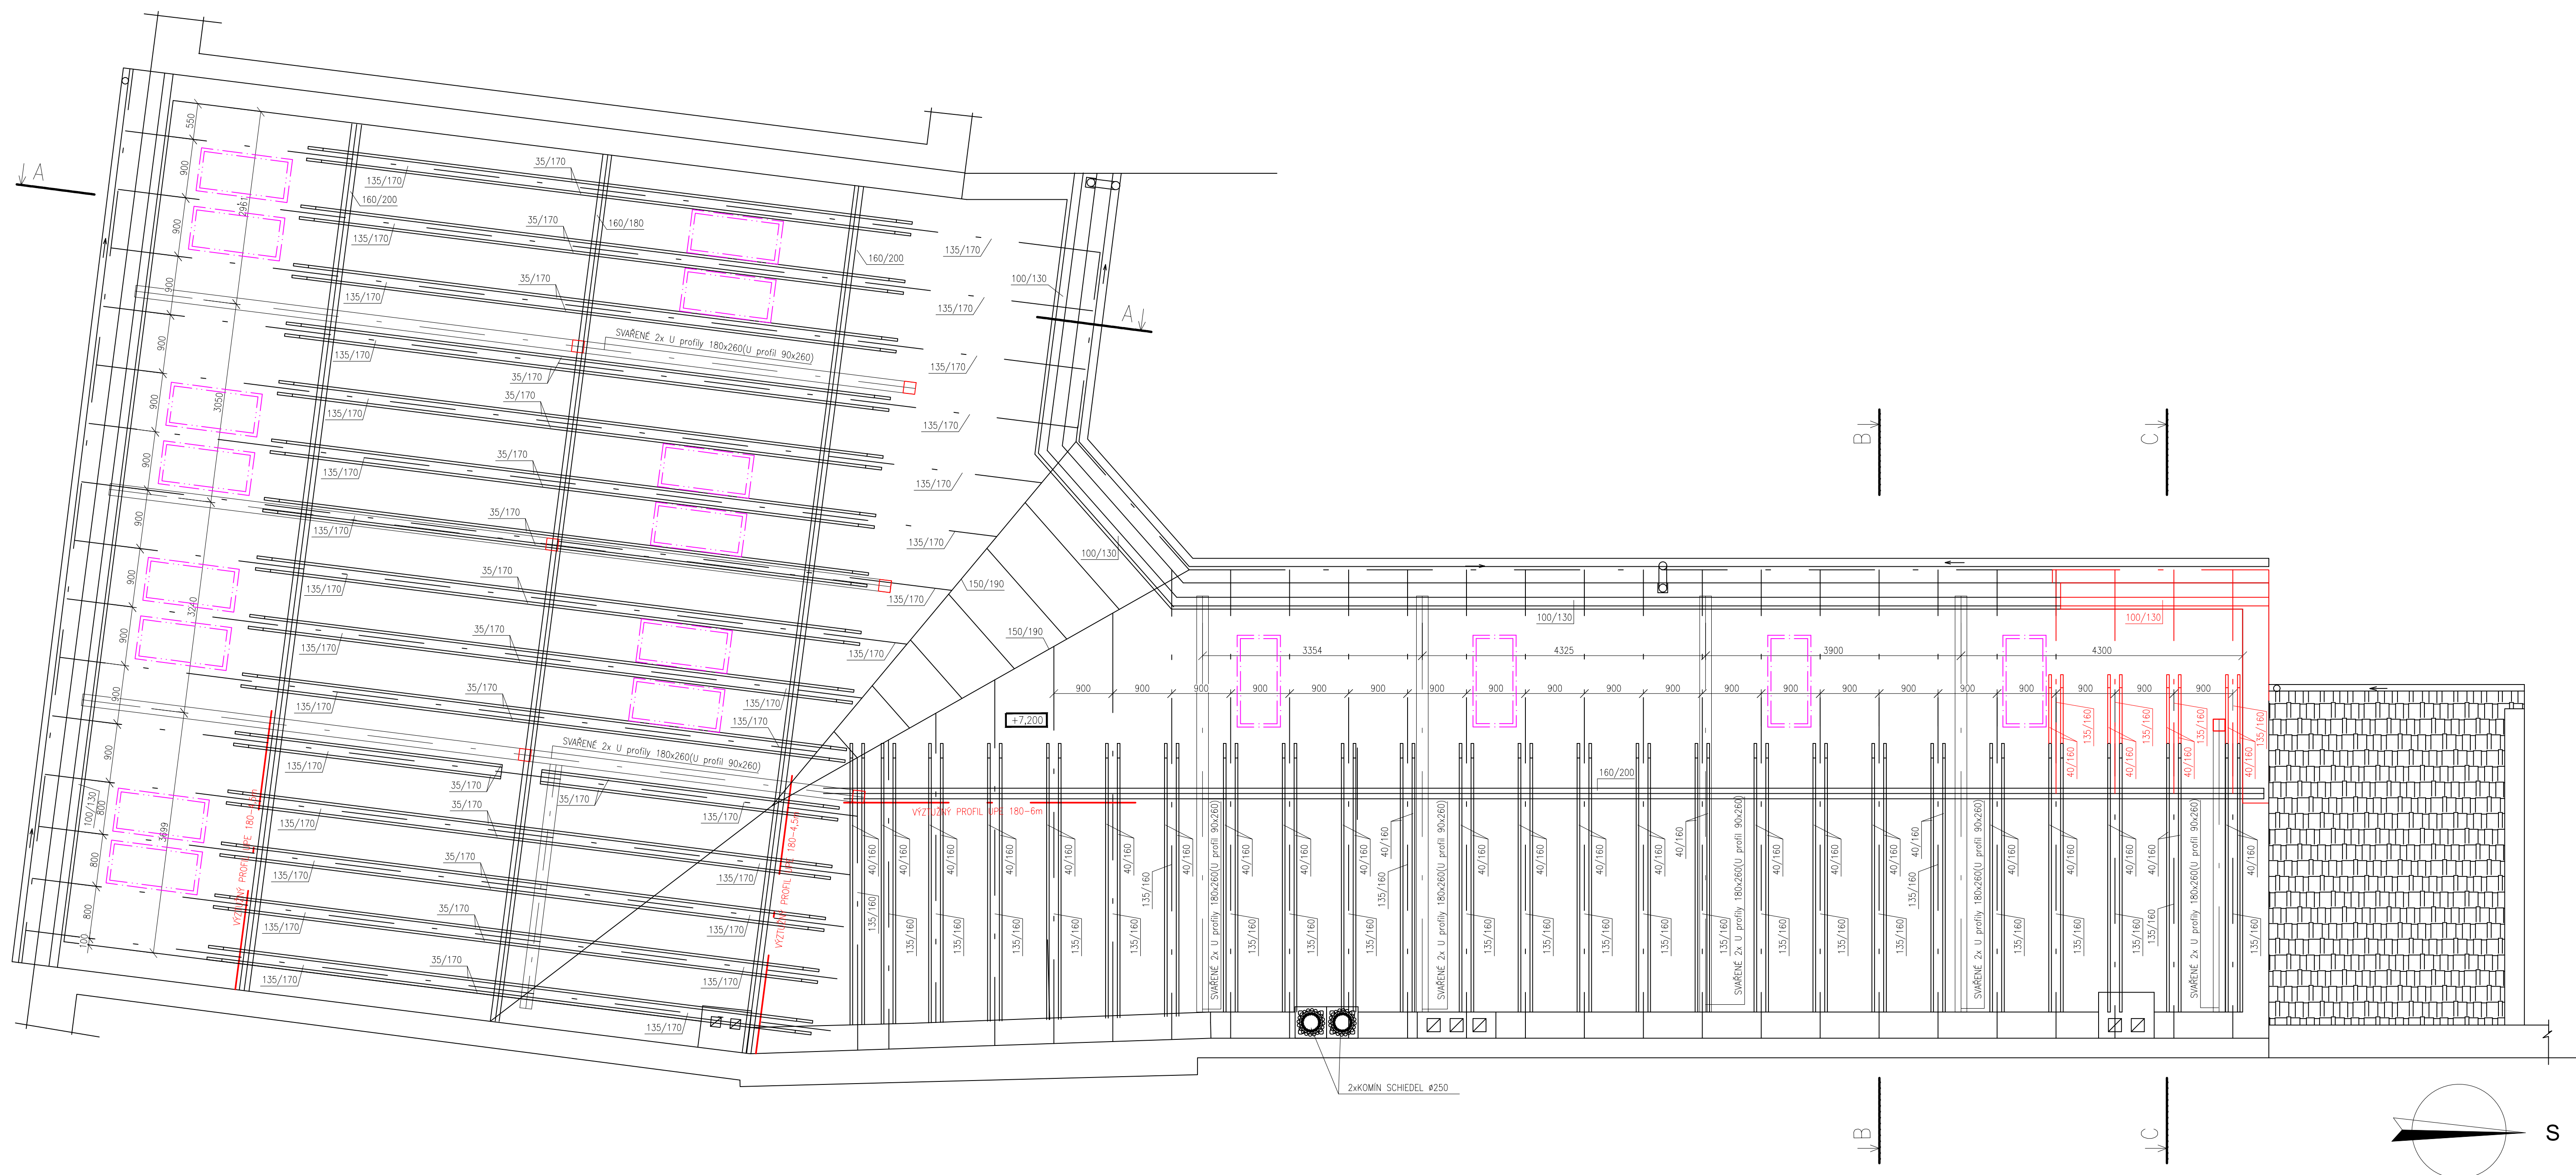


PŮDORYS KROVU-NOVÝ STAV



LEGENDA MATERIÁLŮ:

- | | |
|---|----------------------|
|  | NOVÉ KONSTRUKCE |
|  | STÁVAJÍCÍ KONSTRUKCE |
|  | ÚPRAVY ZSPD |

REV. PD 10/2023 AKTUALIZACE

název a místo stavby:
**Rekonstrukce podkrovní budovy Francouzská 99
 pro účely oboru Game art a Centra herního
 vzdělávání**

k. ú. Zábrdovice, parc. č. 299

investor:
Střední škola umění a designu a Vyšší odborná škola
Brno, příspěvková organizace
Husova 10, 602 00 Brno
Zastoupena: MgA. Tomáš Rybníček, ředitel

část:
D.1.1 Architektonicko stavební řešení

zodpovědný projektant:
Ing. Richard Vala, ČKAIT 1006753

vypracoval:
Bc. Ondřej Reichert

stupeň dokumentace:
ZSPD

výkres:
PŮDORYS KROVŮ - NOVÝ STAV

měřítko:	datum:	formát:
1:50	ŘÍJEN 2023	A1

číslo výkresu:

D.1.1-14