

Technická zpráva

Zakázka : 372/2025

Název : Polohopisný a výškopisný plán se zákresem mapy KN

-ČOV Radost – Vřesovice u Kyjova

Lokalizace :

Okres : Hodonín

Obec : Vřesovice

Kat. území : Vřesovice

Investor: Ing. Jakub HORNER

Dalešická 5013, 468 01 Jablonec nad Nisou – Kokonín

Vyhotovitel : Geodeta Kyjov spol. s r. o., Jiráskova 1133/1, Kyjov

Předmět zaměření : Na základě objednávky vyhotovila Geodeta Kyjov, spol. s r.o. tematickou mapu : Polohopisný a výškopisný plán v obci Vřesovice pro ČOV Radost pro účely projektu v měřítku 1 : 200.

Zájmové území bylo upřesněno investorem.

Polní práce spočívaly ve vybudování sítě podrobných bodů polohového bodového pole a podrobného měření polohopisu a výškopisu.

Polohové určení bodů podrobného polohového bodového pole bylo provedeno metodou rajonů v souřadnicovém systému S – JTSK s připojením na bodové pole stávající měřičské sítě.

K měření byla použita totální stanice TOPCON DS-103 RC, TOPCON HIPER SR.

Výškové měření je určeno ve výškovém systému BPV s připojením na výšku místní nivelace.

Podrobné měření polohopisu a výškopisu je provedeno metodou přesné tachymetrie totální stanicí TOPCON DS-103 RC, TOPCON HIPER SR. Polohopisný a výškopisný plán je vyhotoven ve 3. třídě přesnosti.

Kancelářské zpracování spočívalo ve výpočtu souřadnic podrobných bodů v programu GEUS, zpracování kresby v programu MicroStation a následné vynesení na plotru.


Polní a kancelářské práce byly vyhotoveny v červenci 2025 – Marek Požgay, Lenka Šimečková.


Dokumentace předávaná odběrateli :

1. Technická zpráva
2. Tisk tématické mapy v měřítku 1:200
3. CD se soubory *.dgn, *.dwg, *.txt
 - a) vresovice_g.dgn, *.dwg - kresba situace
 - b) vresovice_a.dgn, *.dwg - všechny body a výšky v graf. tvaru
 - c) vresovice_at.dgn, *.dwg - body a výšky zobrazené ve výkresu
 - d) vresovice_at_g.dgn, *.dwg - kresba tisk + výšky zobrazené ve výkresu
 - e) mapa KN.dgn, *.dwg - zákres mapy KN
 - f) body.txt - seznam souřadnic a výšek

V Kyjově dne 30.7. 2025

Šimečková L.

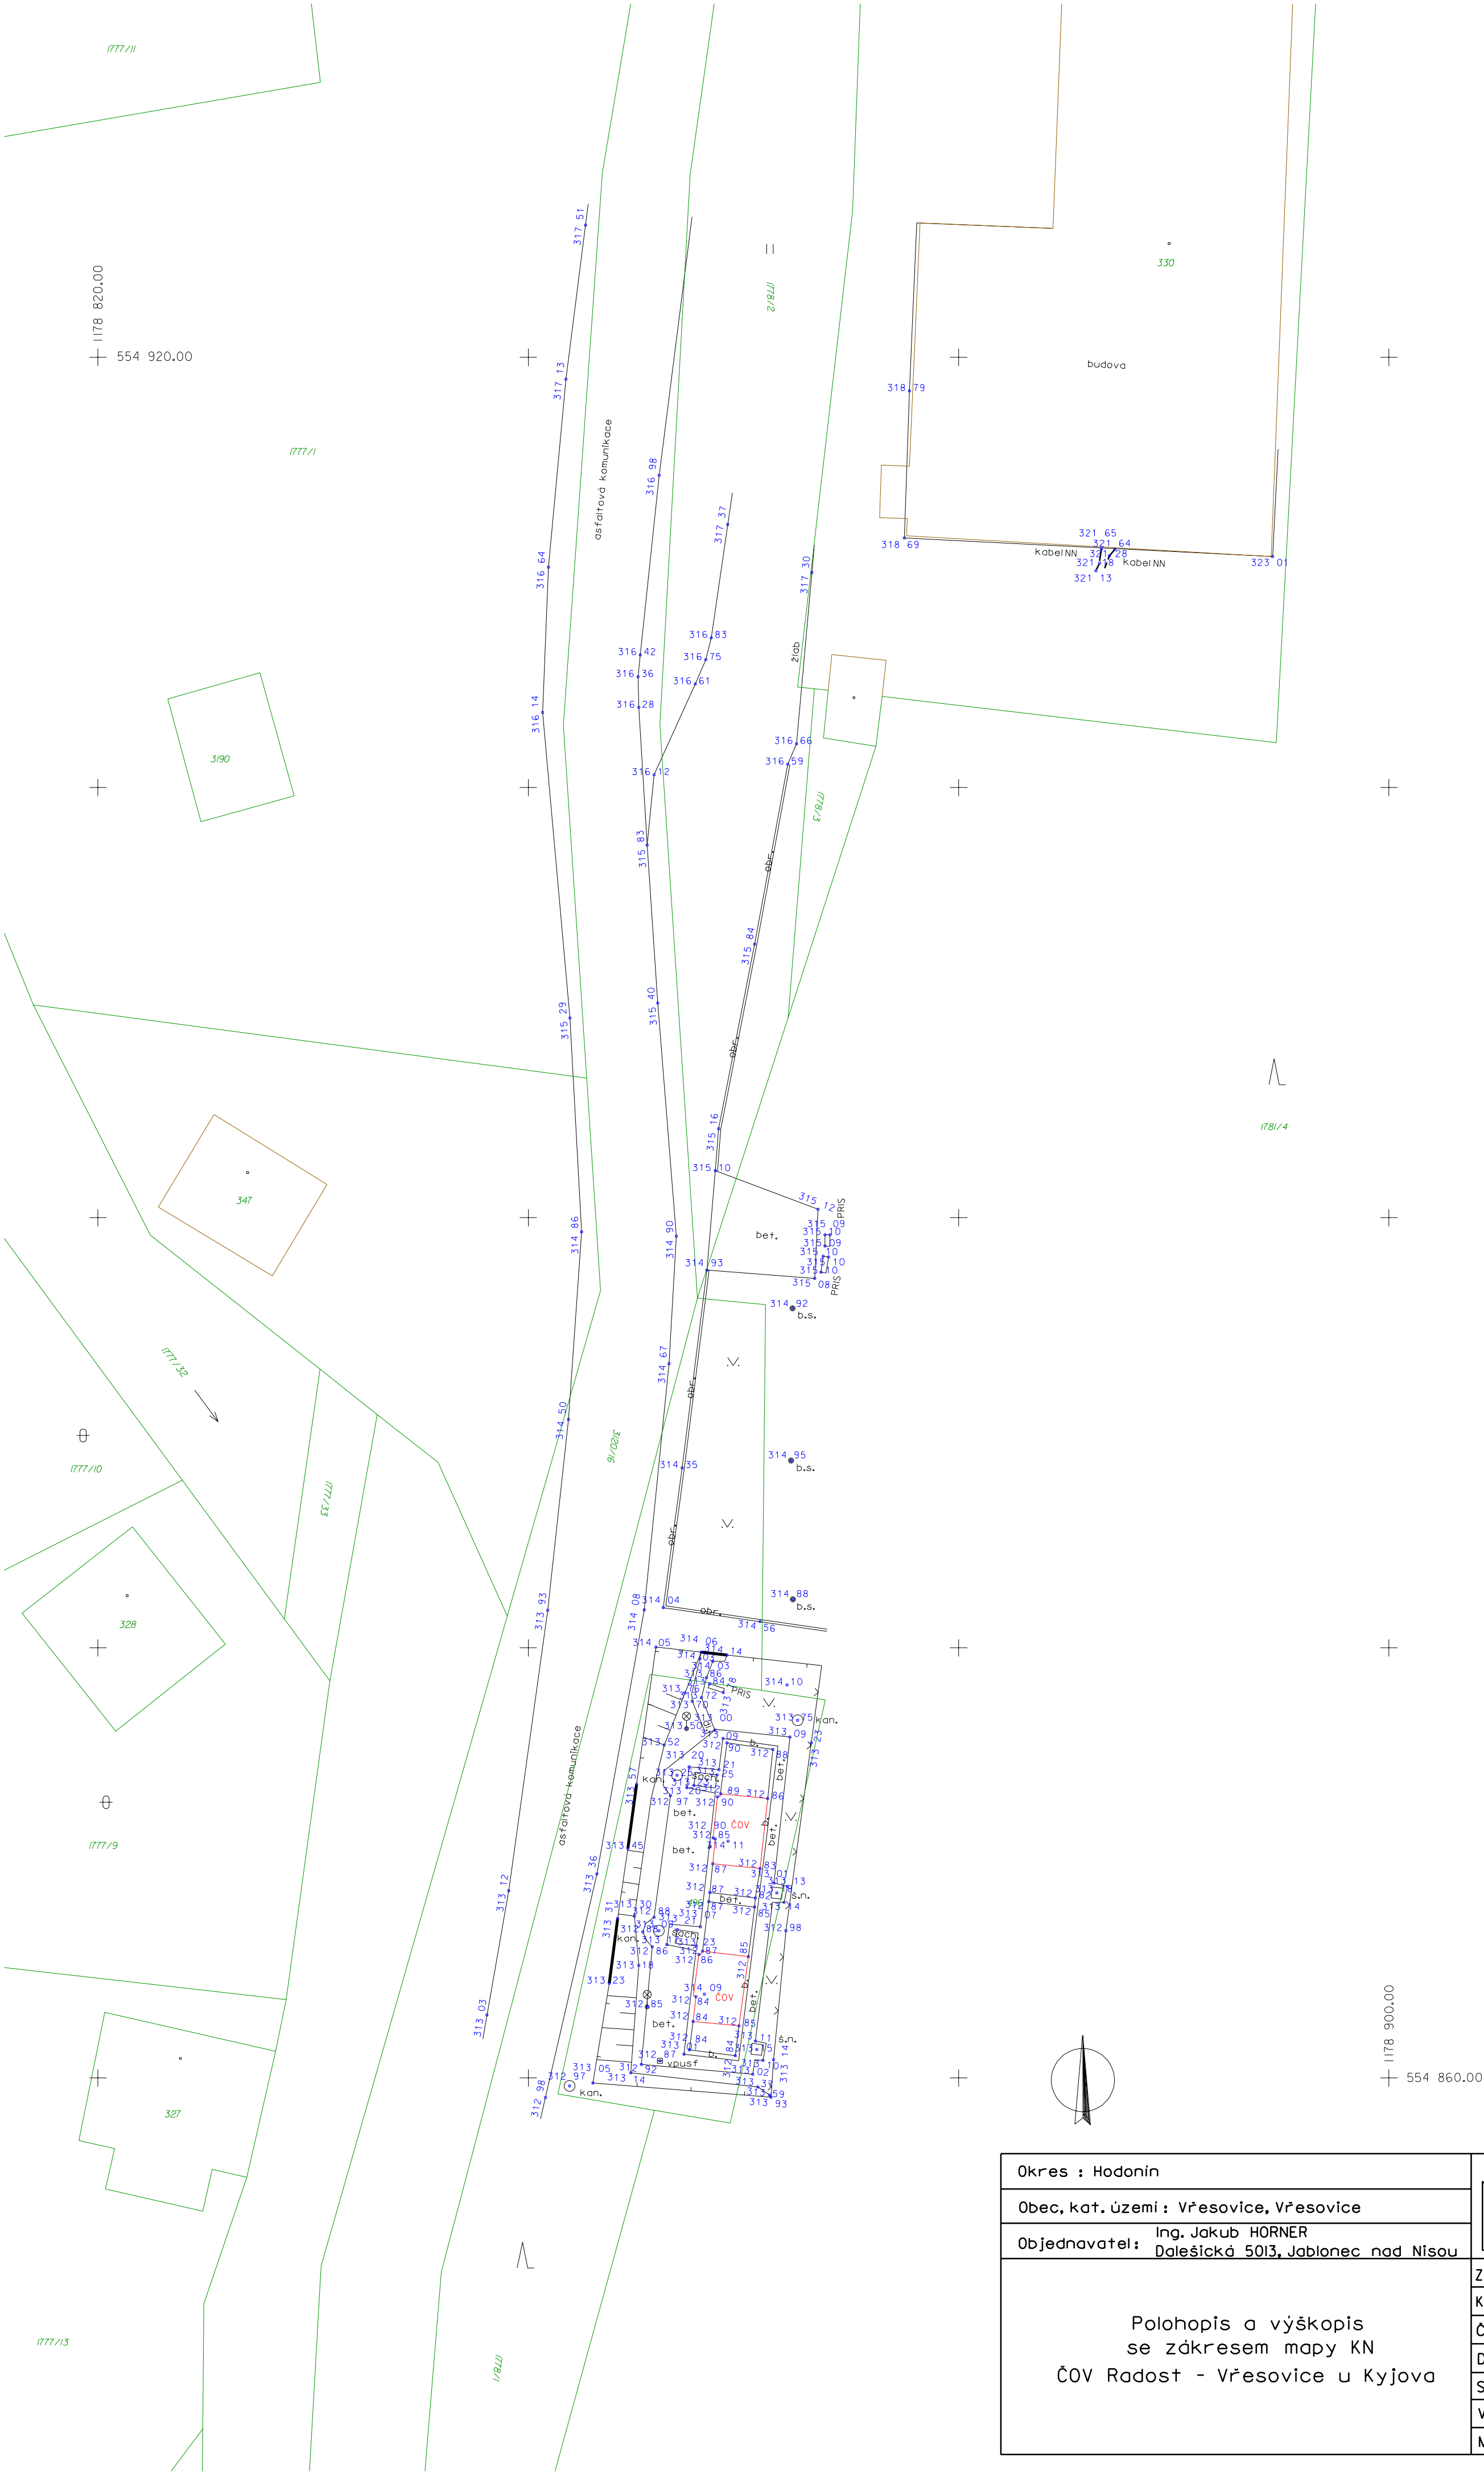

Okres : Hodonín		GEODETA KYJOV spol.s.r.o.	
Obec, kat. území : Vřesovice, Vřesovice			Jiráskova 1133/I 697 01 KYJOV
Objednavatel: Ing. Jakub HORNER Dalešická 5013, Jablonec nad Nisou			
Polohopis a výškopis se zákresem mapy KN ČOV Radost - Vřesovice u Kyjova		Zpracoval:	Šimečková
		Kontroloval:	Ing. Hanák
		Číslo zakázky:	372/2025
		Datum:	07/2025
		Sourř. systém:	S - JTSK
		Výšk. systém:	Bpv
		Měřítko:	1:200

1	554897.34	1178813.85	317.51	ASF
2	554898.25	1178821.01	317.13	ASF
3	554899.06	1178829.76	316.64	ASF
4	554899.34	1178836.51	316.14	ASF
5	554898.07	1178850.72	315.29	ASF
6	554897.52	1178860.65	314.86	ASF
7	554898.13	1178869.37	314.50	ASF
8	554899.10	1178878.25	313.93	ASF
9	554900.90	1178891.29	313.12	ASF
10	554901.92	1178897.07	313.03	ASF
11	554899.20	1178900.91	312.98	ASF
12	554896.81	1178890.51	313.36	ASF
13	554894.61	1178878.23	314.08	ASF
14	554893.45	1178866.79	314.67	ASF
15	554893.12	1178860.86	314.90	ASF
16	554891.16	1178855.87	315.16	OBRUBNIK
17	554889.48	1178847.28	315.84	OBRUBNIK
18	554887.94	1178838.92	316.59	OBRUBNIK
19	554887.53	1178837.96	316.66	ZLAB
20	554886.82	1178830.00	317.30	ZLAB
21	554890.73	1178827.77	317.37	OBRUBNIK
22	554891.49	1178833.03	316.83	OBRUBNIK
23	554891.75	1178834.06	316.75	OBRUBNIK
24	554892.24	1178835.19	316.61	OBRUBNIK
25	554894.15	1178839.41	316.12	OBRUBNIK
26	554894.48	1178842.68	315.83	ASF
27	554893.99	1178850.03	315.40	ASF
28	554894.87	1178836.28	316.28	ASF

29	554894.90	1178834.85	316.36	ASF
30	554894.79	1178833.83	316.42	ASF
31	554893.91	1178825.49	316.98	ASF
32	554882.52	1178828.39	318.69	RD
33	554882.28	1178821.56	318.79	RDPRIMKA
34	554872.74	1178828.92	321.64	VSTUPELDOBUDOVY
35	554873.36	1178828.91	321.65	VSTUPELDOBUDOVY
36	554873.62	1178829.93	321.13	KABELNN
37	554873.45	1178829.56	321.18	KABELNN
38	554872.99	1178829.22	321.28	KABELNN
39	554865.41	1178829.26	323.01	RD
41	554891.31	1178857.82	315.10	BET
42	554891.69	1178862.43	314.93	BET
43	554886.69	1178862.83	315.08	BET
44	554886.53	1178859.61	315.12	BET
45	554885.98	1178860.80	315.09	PRISEL
46	554886.21	1178860.80	315.10	PRISEL
47	554886.22	1178861.32	315.09	PRISEL
48	554886.05	1178861.82	315.10	PRISEL
49	554886.29	1178861.79	315.10	PRISEL
50	554886.40	1178862.53	315.10	PRISEL
51	554887.72	1178864.22	314.92	BETSLOUP
52	554887.79	1178871.29	314.95	BETSLOUP
53	554887.70	1178877.74	314.88	BETSLOUP
54	554892.85	1178871.63	314.35	OBRUBNIK
55	554893.73	1178878.13	314.04	OBRUBNIK
56	554889.23	1178878.78	314.56	OBRUBNIK
57	554890.77	1178880.33	314.14	VSTUP

58	554891.96	1178880.20	314.06	VSTUP
59	554894.07	1178879.96	314.05	DREV PLOT
60	554894.96	1178886.34	313.57	BRANA
61	554895.37	1178889.33	313.45	BRANA
62	554895.84	1178892.58	313.31	BRANA
63	554896.24	1178895.60	313.23	BRANA
64	554896.99	1178900.23	313.05	DREV PLOT
65	554898.08	1178900.37	312.97	KAN
66	554890.86	1178880.62	314.06	DLAZBA
67	554891.42	1178880.62	314.03	DLAZBA
68	554891.71	1178881.38	313.86	DLAZBA
69	554891.95	1178882.31	313.72	DLAZBA
70	554891.32	1178883.82	313.00	DLAZBA
71	554891.75	1178884.00	313.03	DLAZBA
72	554892.37	1178882.48	313.70	DLAZBA
73	554892.40	1178882.14	313.77	DLAZBA
74	554892.02	1178880.50	314.03	DLAZBA
75	554891.58	1178881.68	313.84	PRISEL
76	554891.64	1178881.86	313.78	PRISEL
77	554890.94	1178882.07	313.78	PRISEL
78	554892.65	1178883.76	313.50	LAMPA
79	554893.08	1178885.93	313.25	KAN
80	554893.94	1178893.16	313.09	KAN
81	554894.47	1178896.70	312.85	LAMPA
82	554893.88	1178899.20	312.87	RASTR
83	554888.71	1178900.89	313.93	DREV PLOT
84	554888.60	1178899.15	313.14	PLOT
85	554888.02	1178893.15	312.98	PLOT

86 554886.84 1178884.41 313.23 PLOT
87 554887.49 1178883.37 313.75 KAN
88 554887.98 1178881.72 314.10
89 554887.84 1178884.14 313.09 BET
90 554891.28 1178883.79 313.01 BET
91 554893.21 1178885.33 313.07 BET
92 554893.72 1178885.73 313.17 BET
93 554893.73 1178886.39 313.09 BET
94 554893.39 1178886.87 312.97 BET
95 554894.15 1178892.53 312.88 BET
96 554894.54 1178892.81 312.89 BET
97 554894.68 1178893.21 312.88 BET
98 554894.48 1178893.64 312.86 BET
99 554894.23 1178893.90 312.86 BET
100 554894.74 1178899.36 312.92 BET
101 554889.56 1178899.83 313.02 BET
102 554889.47 1178899.15 313.12 BET
103 554889.09 1178899.18 313.10 BET
104 554888.94 1178898.38 313.11 BET
105 554889.44 1178898.28 313.11 BET
106 554888.65 1178891.84 312.99 BET
107 554888.10 1178891.83 313.14 BET
108 554887.96 1178891.08 313.13 BET
109 554888.58 1178890.93 313.01 BET
111 554890.95 1178884.21 313.09 BETCISTICKA
112 554891.14 1178885.66 313.21 BETCISTICKA
113 554892.53 1178885.53 313.20 BETCISTICKA
114 554892.62 1178886.49 313.20 BETCISTICKA

115	554891.31	1178886.75	313.09	BETCISTICKA
116	554892.01	1178892.97	313.07	BETCISTICKA
117	554893.44	1178892.85	313.17	BETCISTICKA
118	554893.56	1178893.79	313.17	BETCISTICKA
119	554892.20	1178894.08	313.06	BETCISTICKA
120	554892.76	1178898.90	313.01	BETCISTICKA
121	554890.23	1178899.20	313.20	BETCISTICKA
122	554888.39	1178884.56	313.25	BETCISTICKA
123	554888.64	1178884.72	312.88	CISTICKAVNIRNIBET
124	554890.76	1178884.42	312.90	CISTICKAVNIRNIBET
125	554891.08	1178886.90	312.90	CISTICKAVNIRNIBET
126	554891.20	1178886.92	312.90	CISTICKAVNIRNIBET
127	554891.41	1178888.84	312.90	CISTICKAVNIRNIBET
128	554891.30	1178888.88	312.85	CISTICKAVNIRNIBET
129	554891.57	1178891.37	312.87	CISTICKAVNIRNIBET
130	554889.45	1178891.63	312.82	CISTICKAVNIRNIBET
131	554889.48	1178892.05	312.85	CISTICKAVNIRNIBET
132	554891.61	1178891.80	312.87	CISTICKAVNIRNIBET
133	554891.98	1178894.26	312.84	CISTICKAVNIRNIBET
134	554892.07	1178894.25	312.86	CISTICKAVNIRNIBET
135	554892.33	1178896.17	312.85	CISTICKAVNIRNIBET
136	554892.21	1178896.22	312.84	CISTICKAVNIRNIBET
137	554892.51	1178898.69	312.84	CISTICKAVNIRNIBET
138	554890.37	1178898.96	312.84	CISTICKAVNIRNIBET
139	554890.21	1178897.58	312.85	CISTICKA
140	554889.76	1178894.36	312.85	CISTICKA
141	554891.90	1178894.10	312.87	CISTICKA
142	554892.34	1178897.37	312.84	CISTICKA

143	554891.81	1178896.10	314.09	CISTICKAVRCH
144	554890.71	1178888.99	314.11	CISTICKAVRCH
145	554891.05	1178886.78	312.89	CISTICKA
146	554891.42	1178890.03	312.87	CISTICKA
147	554889.23	1178890.25	312.83	CISTICKA
148	554888.87	1178887.01	312.86	CISTICKA
149	554888.45	1178891.40	313.18	SACHTA
150	554889.38	1178898.67	313.15	SACHTA
151	554893.17	1178893.73	313.21	SACHTA
152	554892.19	1178893.86	313.23	SACHTA
153	554892.10	1178893.26	313.22	SACHTA
154	554893.07	1178893.11	313.21	SACHTA
155	554892.31	1178886.39	313.23	SACHTA
156	554892.23	1178885.78	313.25	SACHTA
157	554891.31	1178886.51	313.24	SACHTA
158	554891.23	1178885.90	313.25	SACHTA
159	554892.04	1178880.39	313.93	VRCHMEZE
160	554892.72	1178882.09	313.76	VRCHMEZE
161	554893.68	1178884.52	313.52	VRCHMEZE
162	554894.29	1178886.99	313.47	VRCHMEZE
163	554895.06	1178892.48	313.30	VRCHMEZE
164	554894.87	1178894.77	313.18	VRCHMEZE
165	554895.23	1178899.76	313.14	VRCHMEZE
166	554889.33	1178900.42	313.37	VRCHMEZE
167	554888.79	1178900.79	313.59	VRCHMEZE