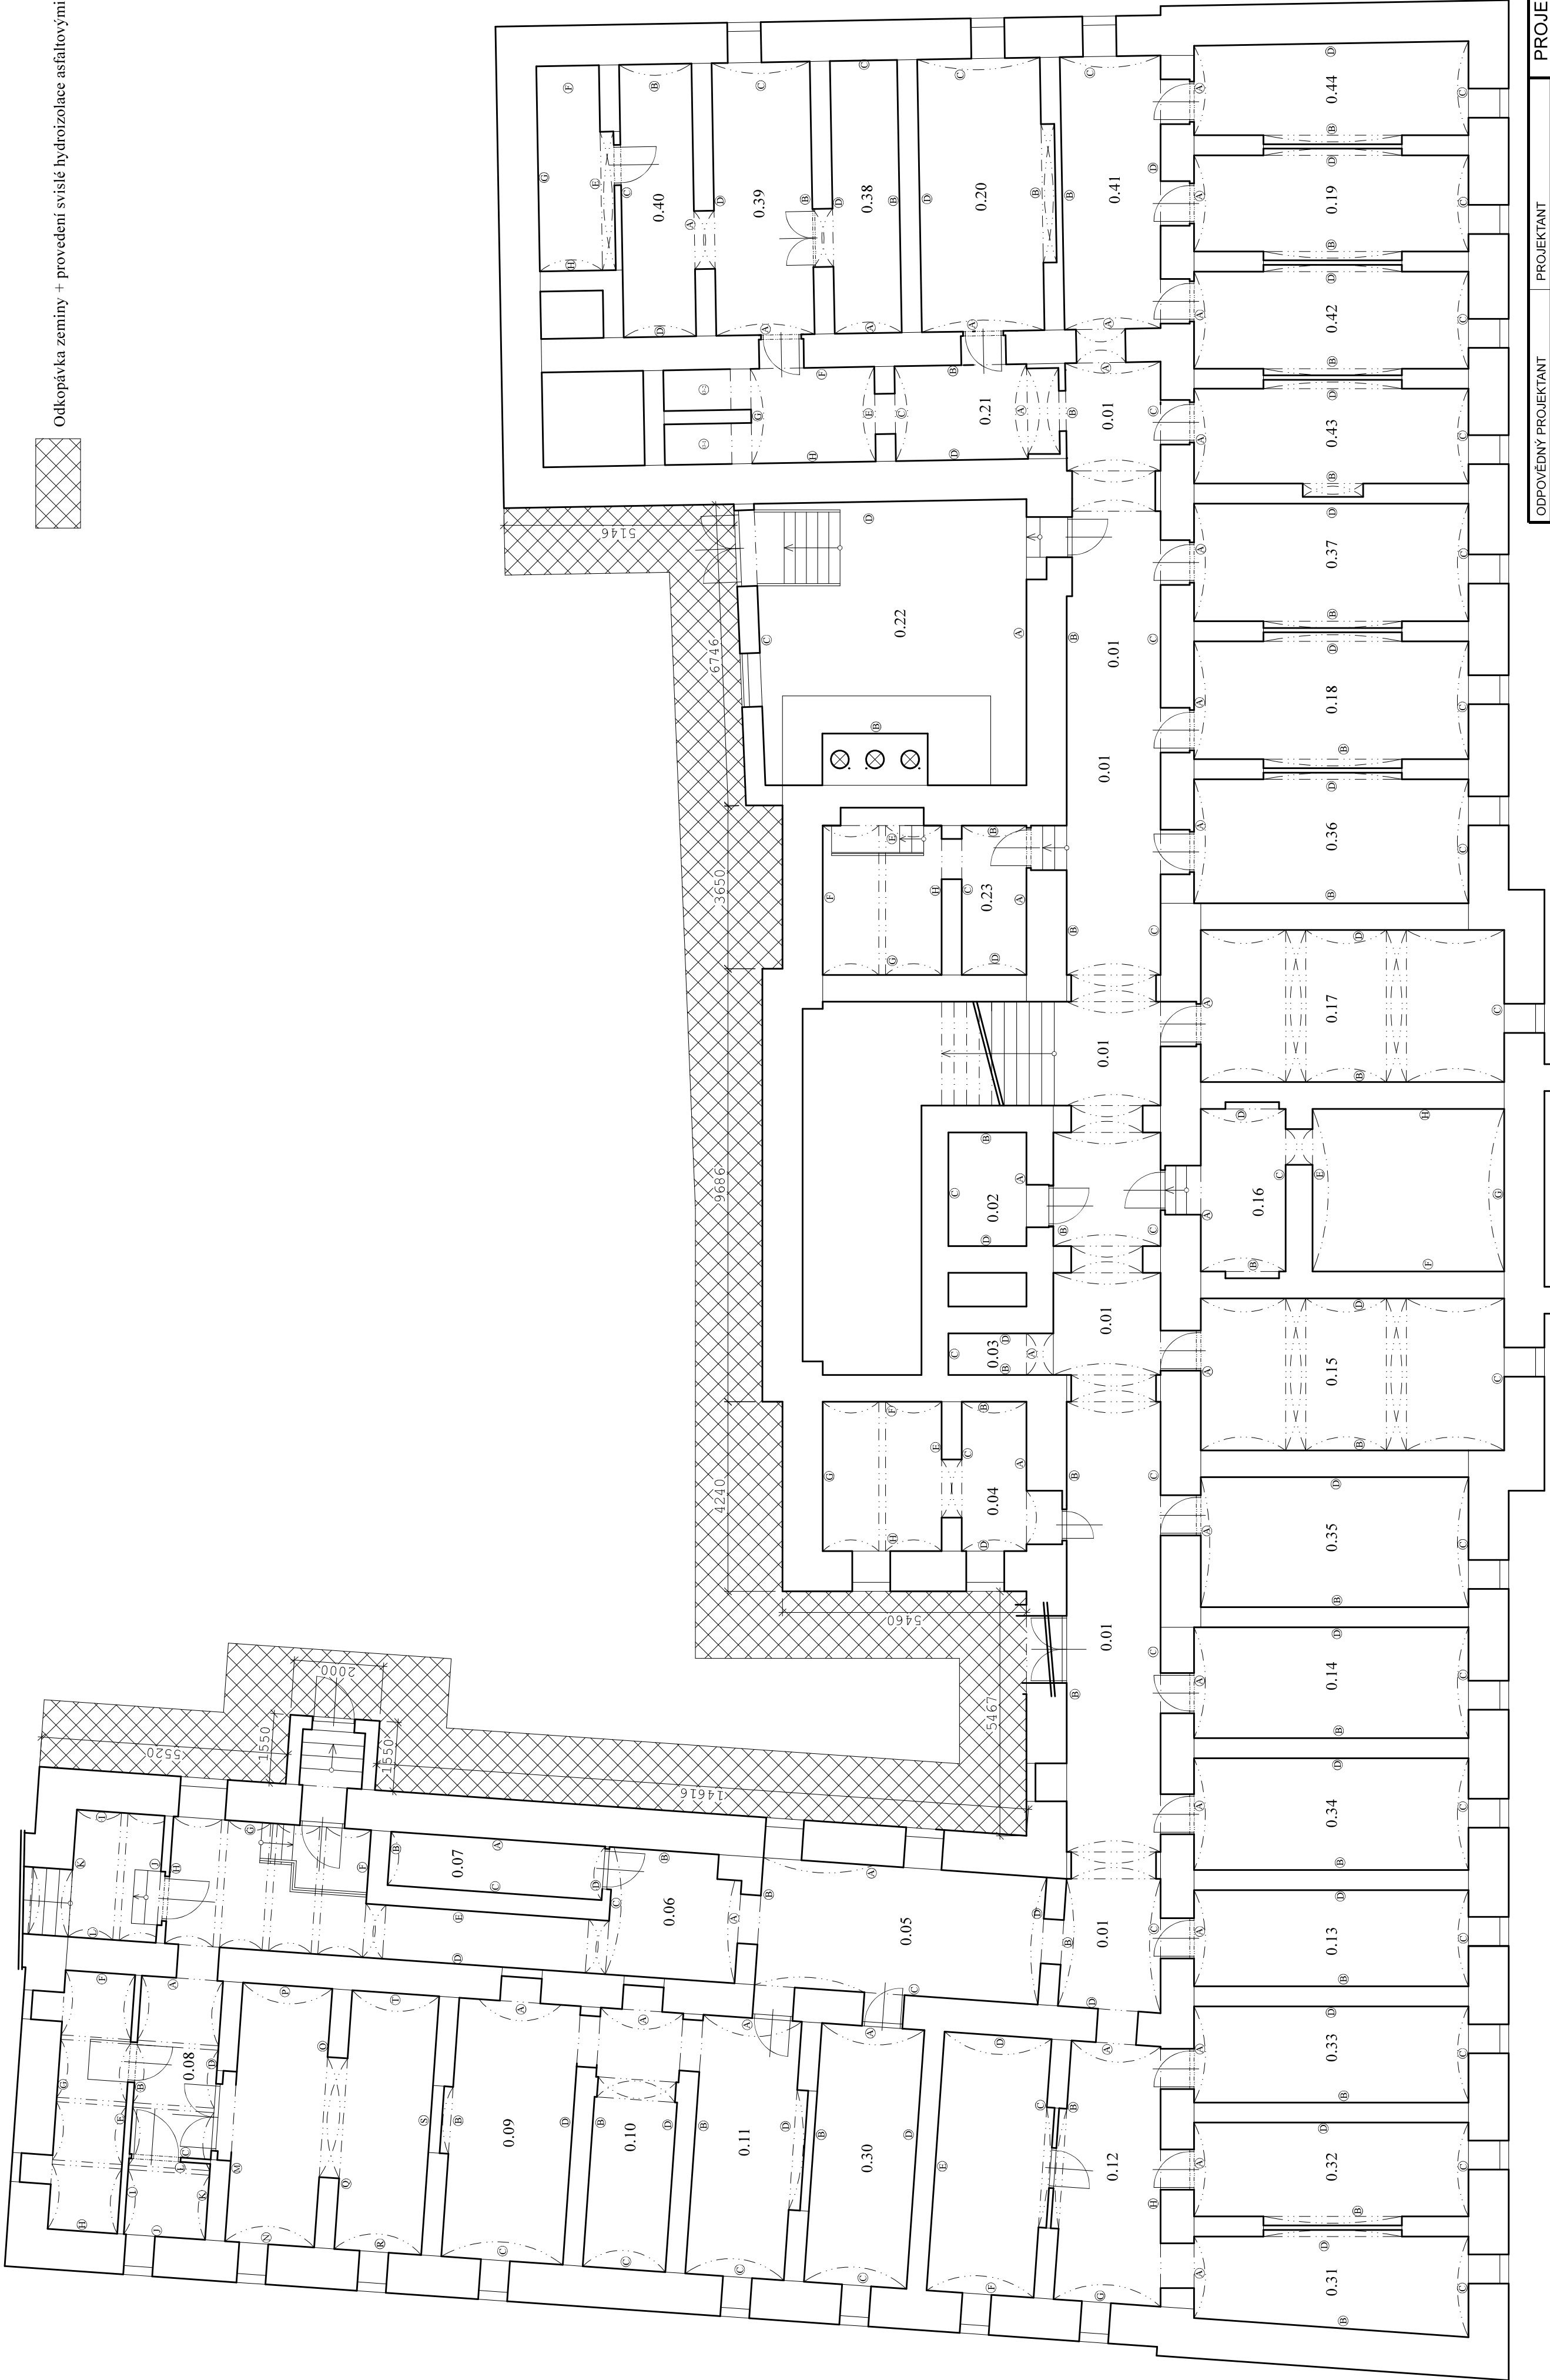

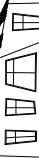


Odkopávka zeminy + provedení svislé hydroizolace asfaltovými pásy (Detail 3.16)



ODPOVĚDNÝ PROJEKTANT		PROJEKTANT	 <div>PROJEKCE STAVEB www.projekty-musil.cz tel: 722 300 950</div>	
ING. JIŘÍ KNOTNER		ING. IVEA MUSILOVÁ		
INVESTOR		GYMNAZIUM A JAZYKOVÁ ŠKOLA BŘECLAV SADY 28. ŘÍJNA 674/1, 690 21 BŘECLAV		
ODVLHČENÍ SKLEP. PROSTOR - HLAVNÍ BUDOVA k.ú. BŘECLAV, par. č. st. 917/1				
ARCHITEKTONICKÉ A STAVEBNĚ TECHNICKÉ ŘEŠENÍ				
PŮDORYS - OZNAČENÍ STĚN+IZOLACE ST.				
		FORMÁT	A2	
		DATUM	ZÁŘÍ 2024	
		STUPĚŇ	DPS	
		Č. ZAKÁZKY	03/2024	
		MĚŘÍTKO	1:100	
		Č.VÝKRESU	D01.01	