



0.01 - B

DEMONTÁŽ

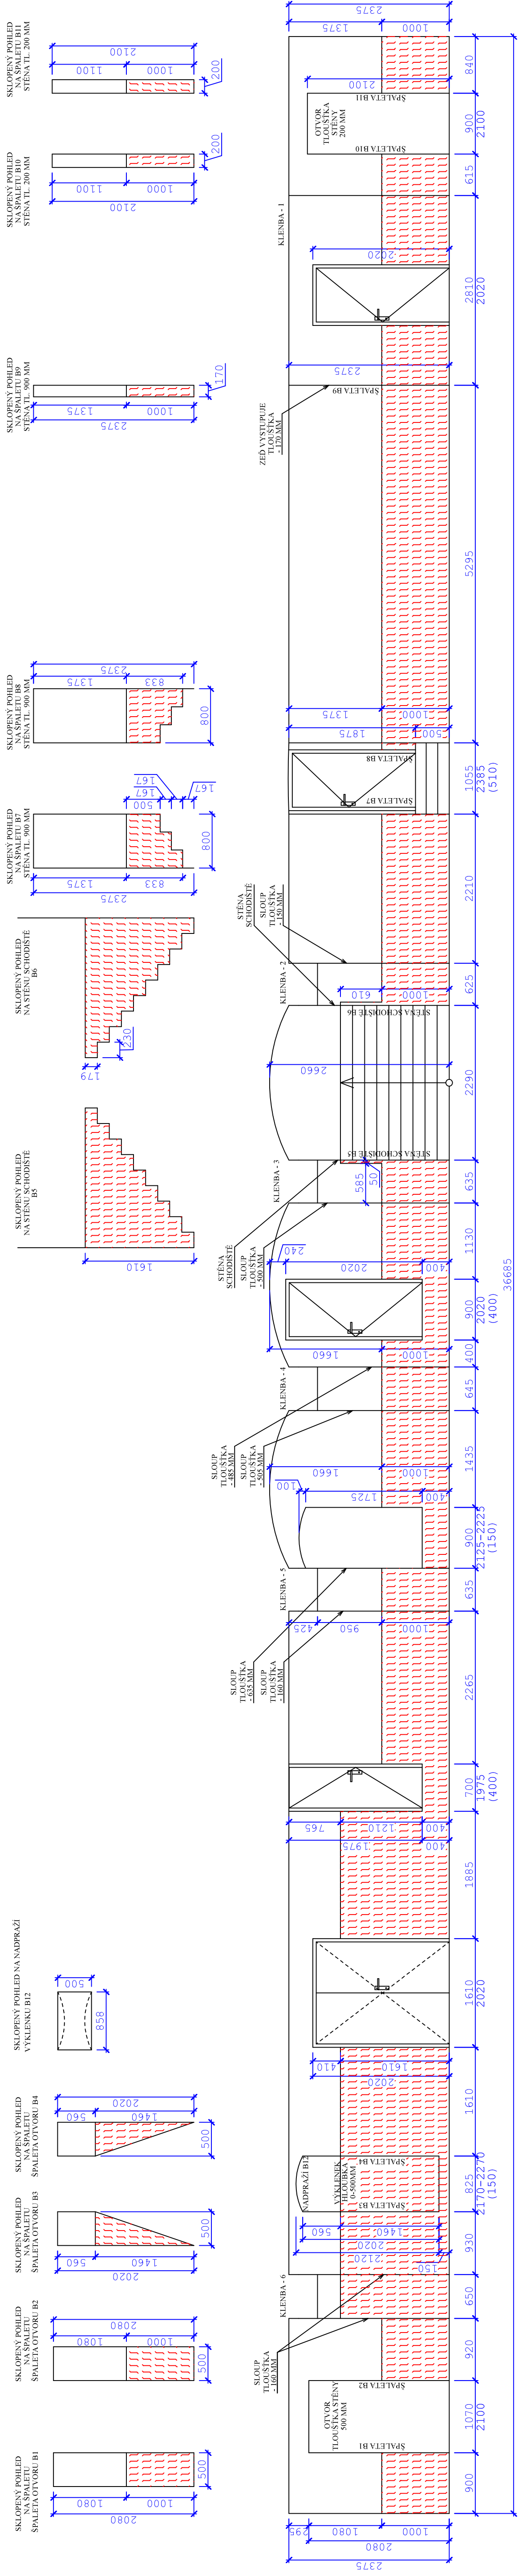

OMÍTKY A INJEKTÁŽ

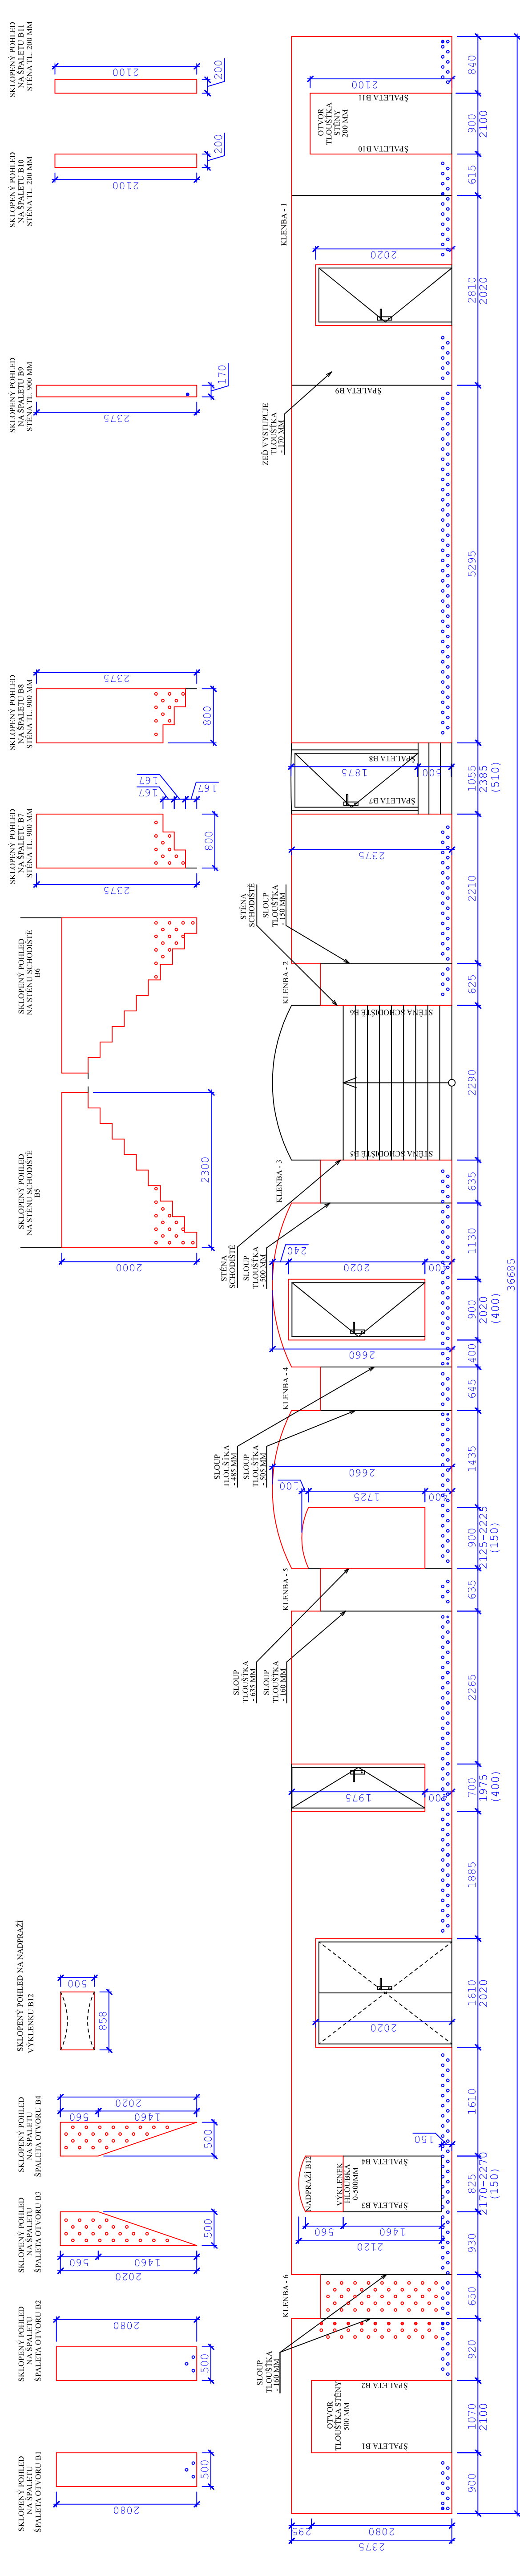

TABULKA HODNOT - 0.01 - B

	HODNOTY
OBKLADOVÝ PLECH	38,20 m ²
PŘEDSTĚNA Z CETRIS DESEK	- m ²
PŘEDSTĚNA Z POLYSTYRENOVÝCH DESEK	- m ²
ODSTRANĚNÍ STÁVAJÍCÍ OMÍTKY	78,15 m ²
PROVEDENÍ NOVÉ SANACNÍ OMÍTKY	78,15 m ²
ROHOVÝ PROFIL OMÍTKY	36 mb

TABULKA KOTEV-INJEKTÁŽ

STĚNA	TL. STĚNY (mm)	KOTVA PLOCHA (ks)	KOTVA ROHOVÁ (ks)
B	900	522	17

LEGENDA :

- Odstranění obkladového plechu
- Odstranění předstěny z CETRIS desek
- Odstranění předstěny z polystyrenových desek
- Nové navržené injektáž - horizontální (osová vzdálenost 150 mm)
- Nové navržené injektáž - rohová
- Nové navržené injektáž - plošná (osová vzdálenost 200 mm)
- Nové navržené injektáž - rohová
- Odstranění stávající omítky a následné provedení nové sanacní omítky (omítka, malba)

OPROVĚZENÝ PROJEKTANT
ING. JIŘÍ KNOTNER

PROJEKTANT
ING. IVETA MUSILOVÁ

PROJEKCE STAVEB
www.projekty-musil.cz
tel. 722 300 890

INVESTOR
OTAVSKÁ JAROMÍRKA, BRNO A BŘECLAV
SADY 28, PLÁNA 674/1, 682 2 BŘECLAV

ODVLHČENÍ SKLEP. PROSTOR - HLAVNÍ BUDOVA
k.ú. BŘECLAV, par. č. st. 917/1
ARCHITEKTONICKE A STAVEBNĚ TECHNICKÉ ŘEŠENÍ

FORMÁT
A1

DATUM
24.6.2024

Č. ZAKÁZKY
03.2024

STUPEŇ
DPS

Č. VÝKRESU
1:50

001.03