


SO 101 - SILNICE

SO 101

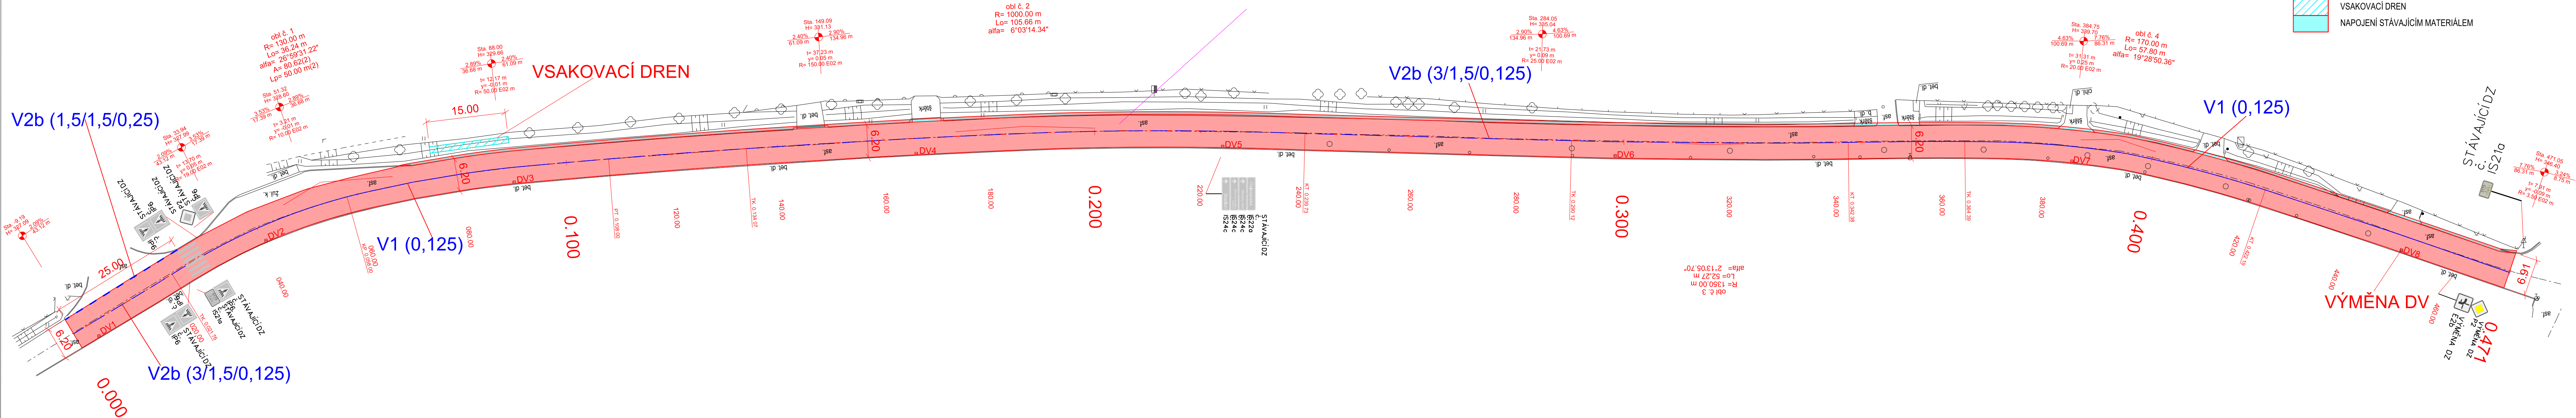

**LEGENDA:**  
NAVRH STAVBY  
ZAMĚŘENÍ STÁVAJÍCÍHO STAVU

KOMUNIKACE - ASFALTOVÝ KRYT  
KRAJNICE  
VSAKOVACÍ DREN  
NAPOJENÍ STÁVAJÍCÍM MATERIÁLEM

AKCE  
III/39411 Padochov - Zbýšov, 2. úsek

OBJEDNATEL  
SPRÁVA A ÚDRŽBA SILNIC  
JIHOMORAVSKÉHO KRAJE

Správa a údržba silnic  
Jihomoravského kraje,  
příspěvková organizace kraje

sidlem Žerotínovo náměstí 449/3,  
602 00 Brno

ZHOTOVITEL  
SDRUŽENÍ DOPRAVOPROJEKT OSTRAVA, a.s. a  
VIADesignE, s.r.o.

DOPRAVOPROJEKT  
Ostrava a.s.,  
Masarykovo náměstí 5,  
702 00 Ostrava

VIA  
DesignE  
ViaDesignE, s.r.o.  
Na Zahradách 16,  
690 02 Břeclav

D 1.1

ZMĚNA VÝKRESU:

Č. ZMĚNY	PŘEDMĚT ZMĚNY	ZMĚNU PROVEDL	PODPIS	DATUM ZMĚNY
1				
2				
3				

SOURADNICOVÝ SYSTÉM : JTSK  
VÝŠKOVÝ SYSTÉM : B.p.v.

VEDOUcí PROJEKTANT - HIP  
ZODPOVĚDNÝ PROJEKTANT  
VYPRACOVAL  
KONTROLOVAL  
KRAJ, MěÚ, ObÚ  
OBJEDNATEL, INVESTOR

ING. MARTIN STÖHR  
ING. ROMAN KOTAS  
MARTIN SKUHRAVÝ  
ING. MARTIN STÖHR  
JIHOMORAVSKÝ, ZBÝŠOV  
SPRÁVA A ÚDRŽBA SILNIC JIOMORAVSKÝ KRAJ, p. o. k.

*Stöhr*  
*Skuhra*  
*Stöhr*

NÁZEV AKCE: III/39411 Padochov - Zbýšov, 2. úsek

NÁZEV OBJEKTU: SILNICE

NÁZEV VÝKRESU: SITUACE STAVBY

DATUM  
FORMÁT  
MĚŘITKO  
STUPEŇ  
ZAK. ČÍSLO  
Č. SOUPRAVY

5/2025  
5 x A4  
1:500  
PDPS  
VD03025  
Č. VÝKRESU  
2.a

VIA  
DesignE