



POHLED ZÁPADNÍ

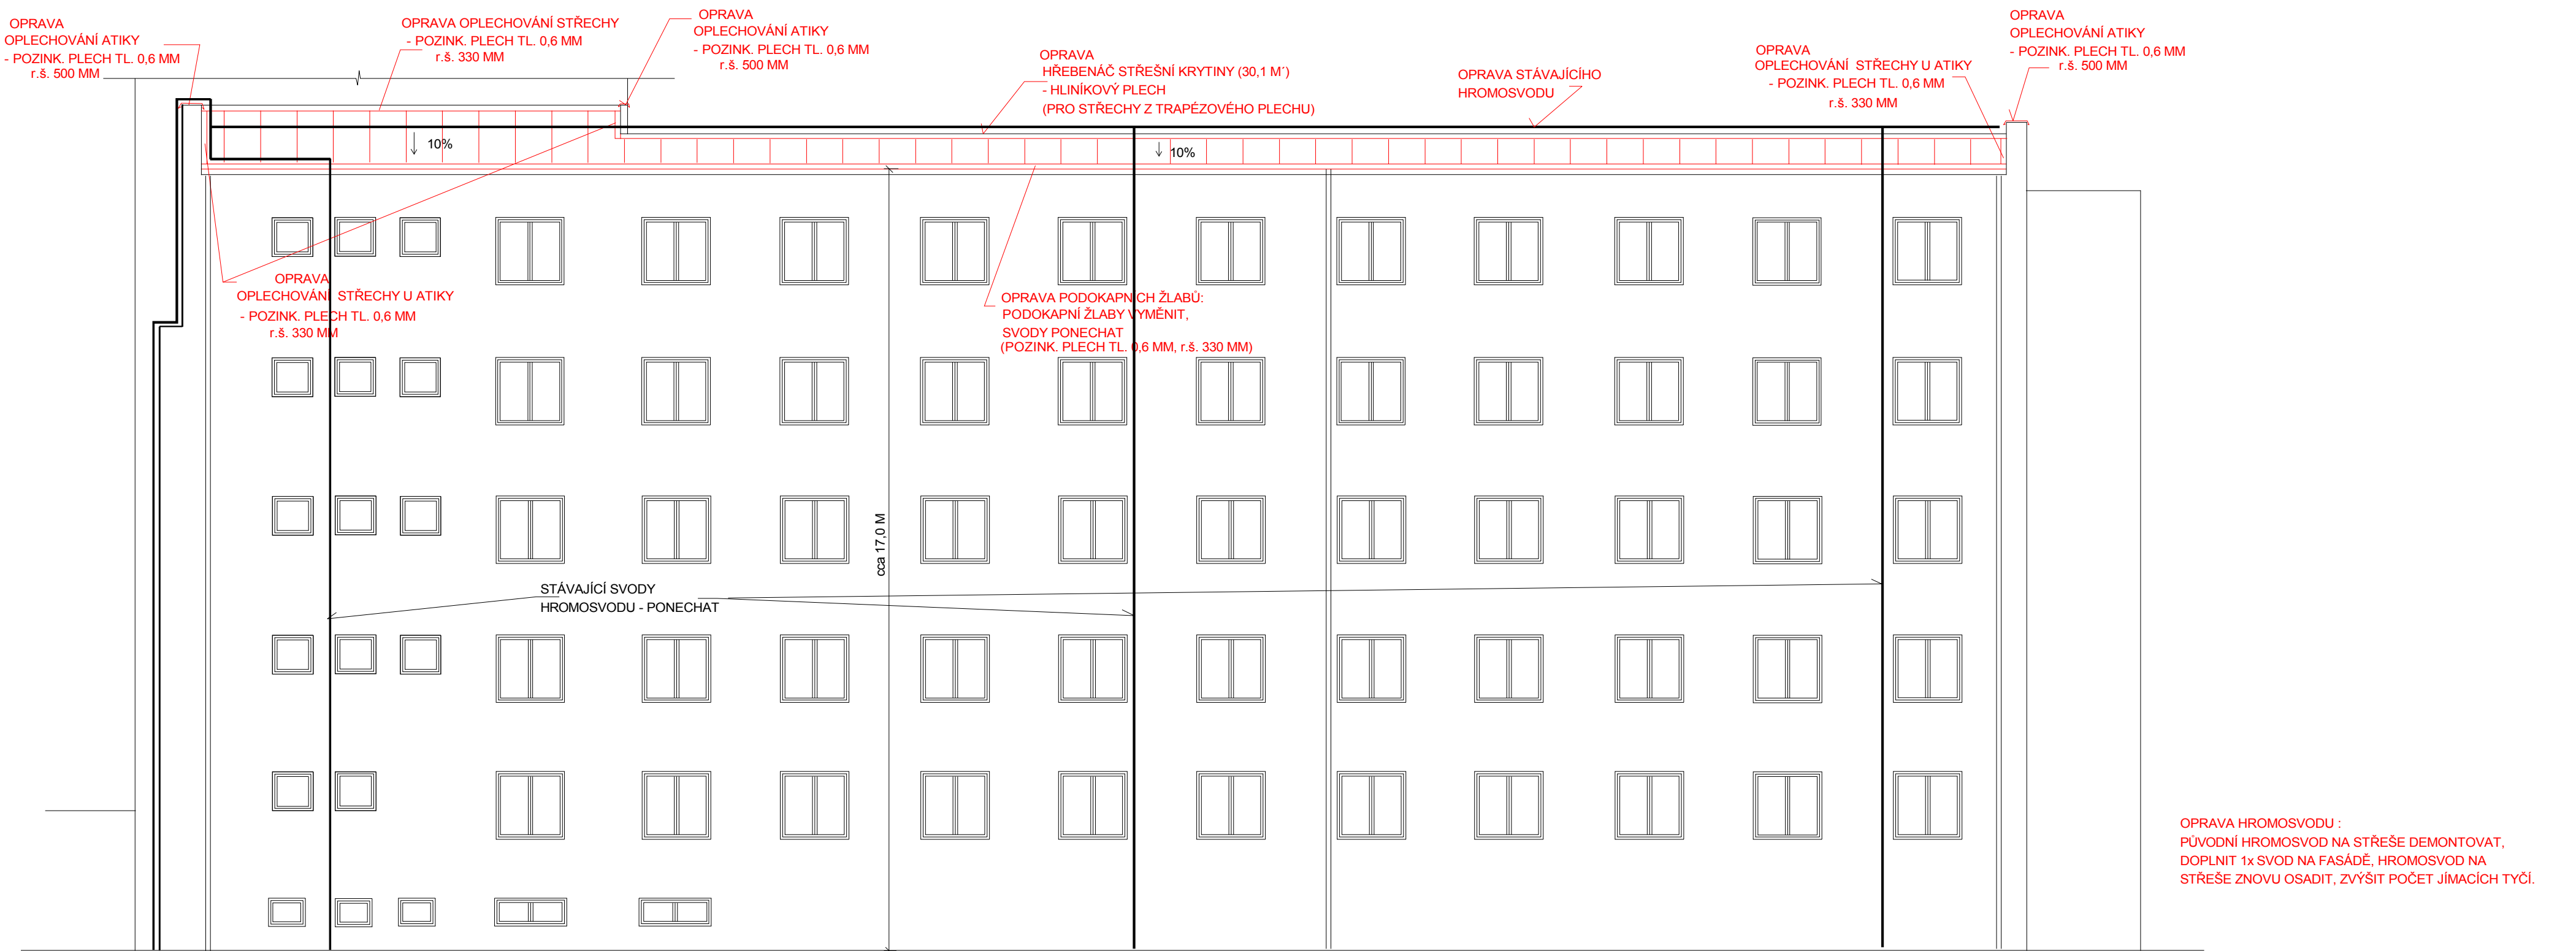

ZODP.PROJEKTANT	VYPRACOVAL	KRESLIL		ING. IVAN ZBOŘIL Projektová činnost Vedlejší 8, Brno 625 00 IČO : 463 39 221
ING. ZBOŘIL	ING. ZBOŘIL	D CAD 3D MAX 24		
STAVEBNÍK : OU A PRŠ BRNO, LOMENÁ 44			OPRAVA STŘECHY	
OU A PRŠ BRNO, LOMENÁ 44			ZDS	
OPRAVA HAVARIJNÍHO STAVU STŘECHY			FORMÁT	
PRAVÉHO KŘÍDLA BUDOVY LOMENÁ 44			DATUM	05/2015
POHLED ZÁPADNÍ			MĚŘITKO : 1:100	VÝKRES Č. : 7