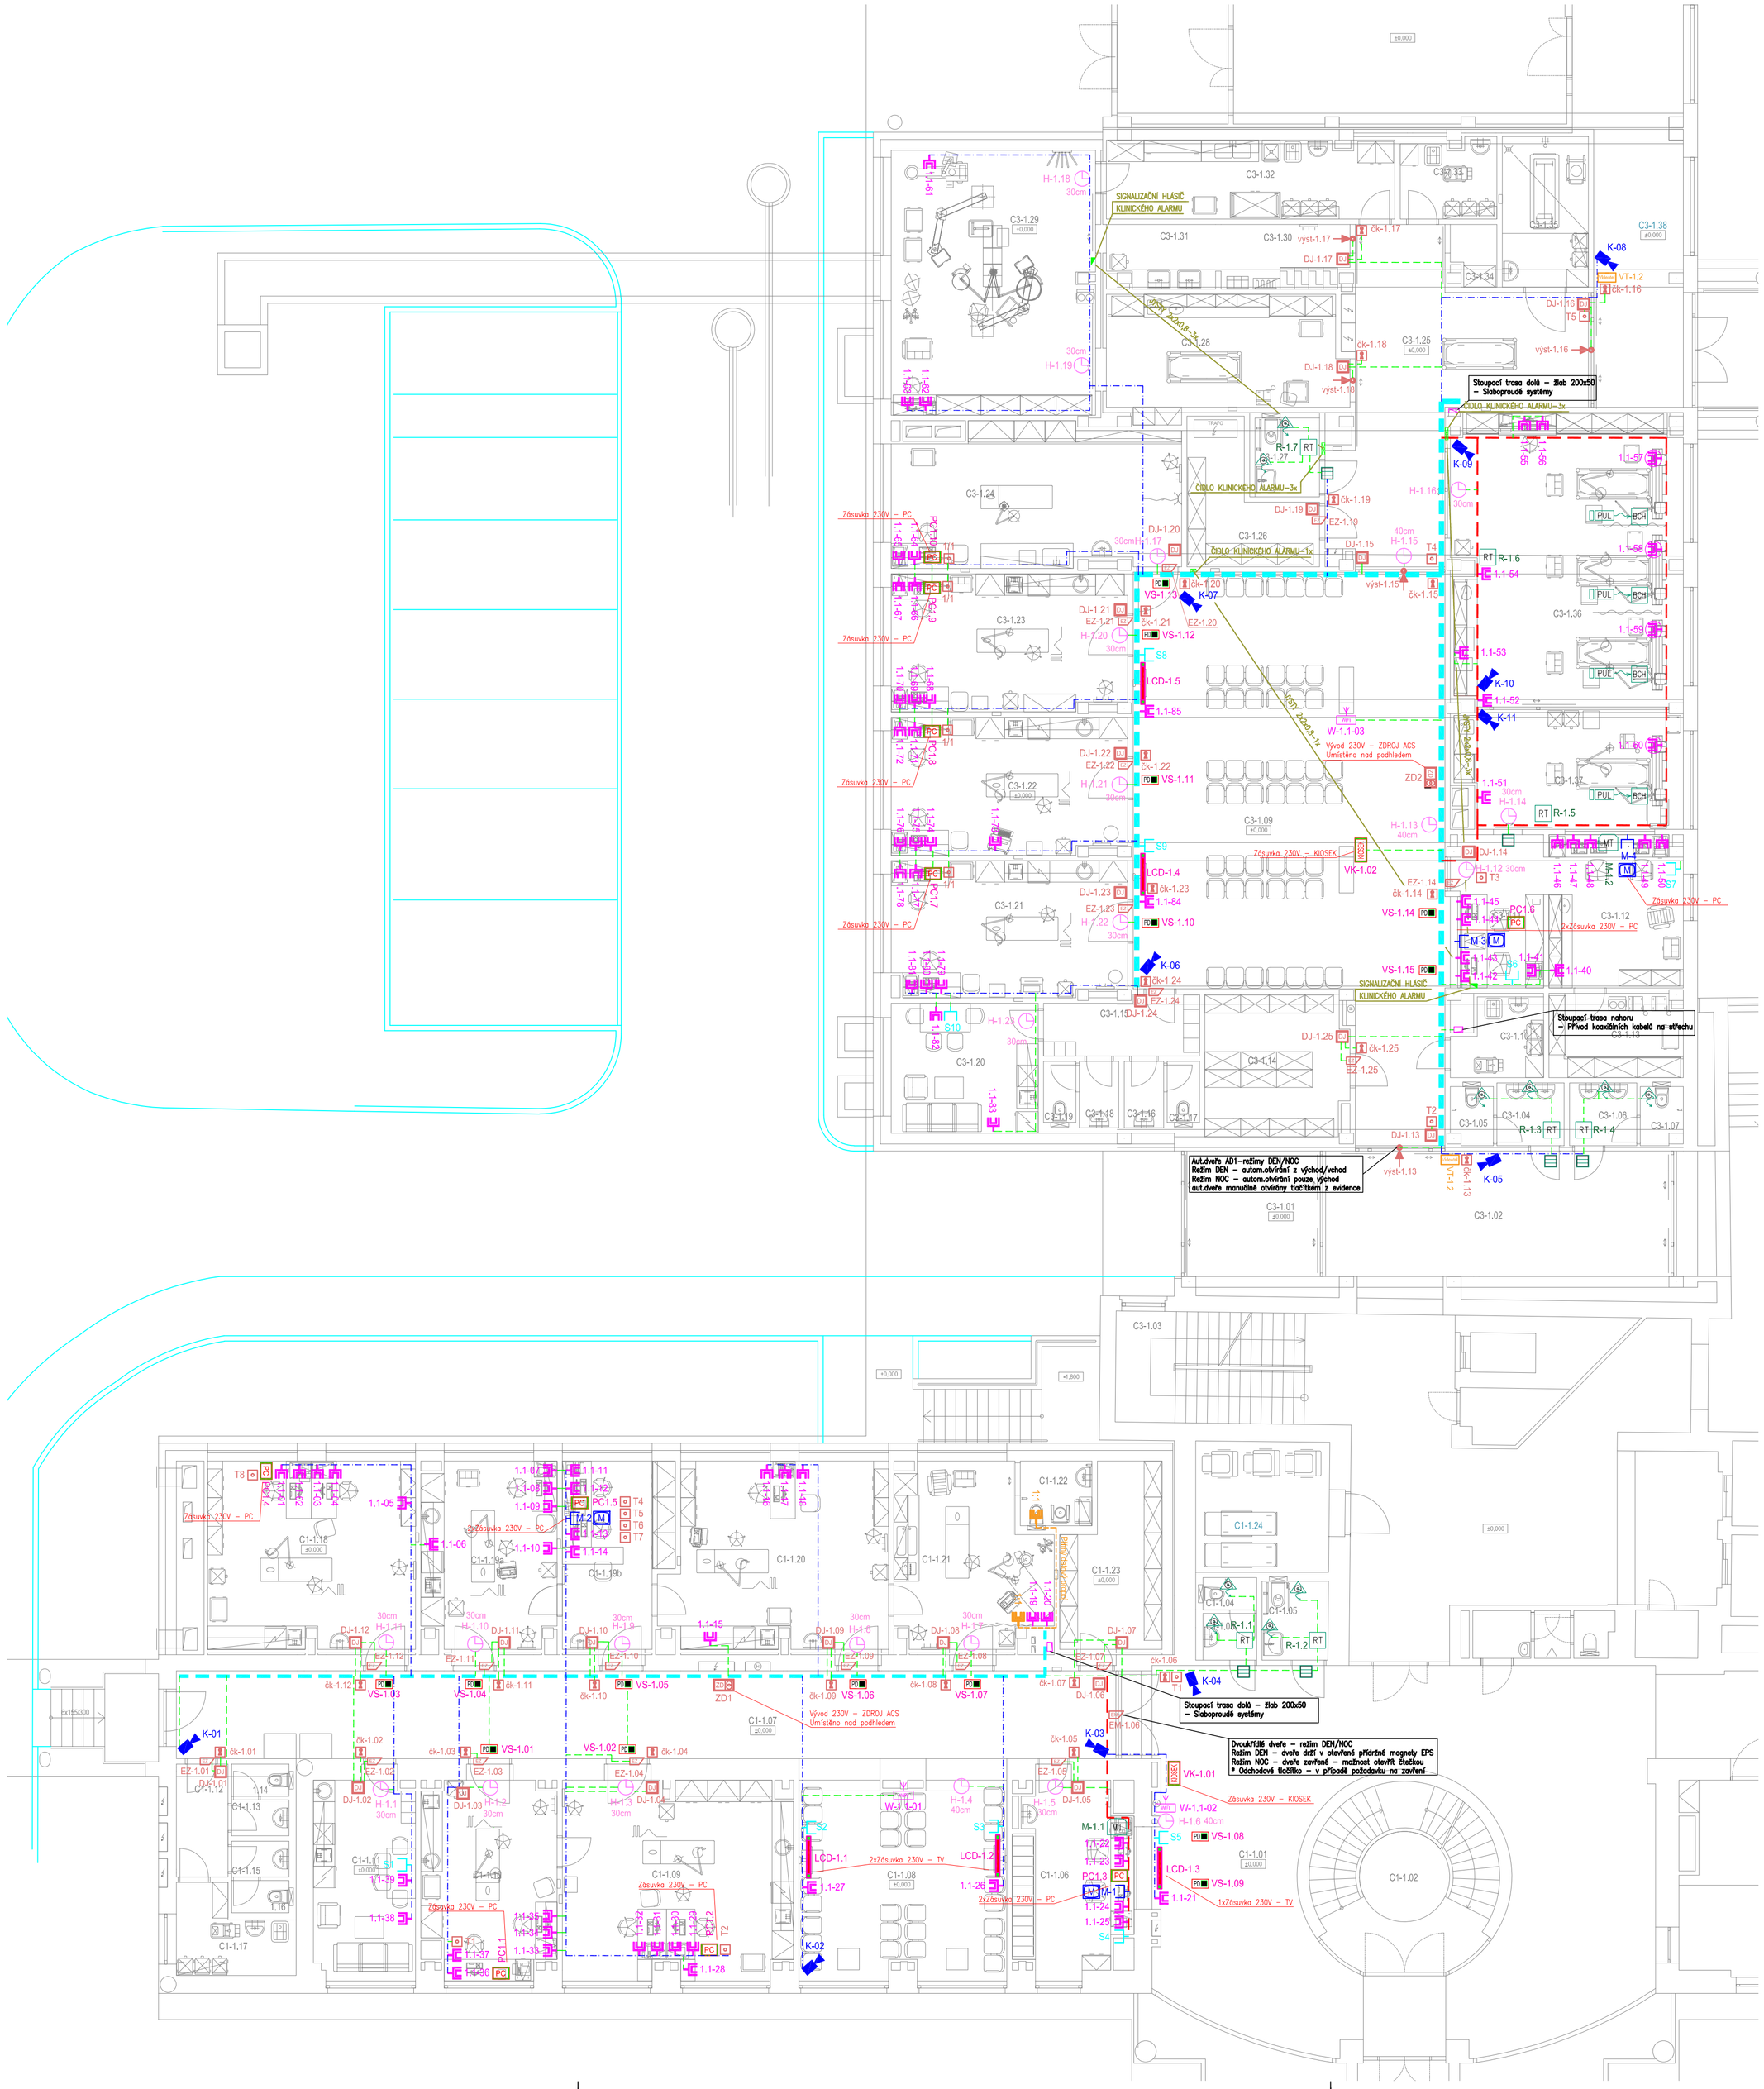
Stoupací trasa dolů – žlab 200x50 – Sdoproudé systémy
Stoupací trasa dolů – žlab 200x50 – Sdoproudé systémy
Stoupací trasa nahoru – Přívod koaxiálních kabelů na střechu
Dvoukřídlé dveře – režim DEN/NOC
Režim DEN – dveře drží v otevřené přídržné magnety EPS
Režim NOC – dveře zavřené – možnost otevřít čtečkou
* Odchodové tlačítko – v případě požadavku na zavření
Aut.dveře AD1–režimy DEN/NOC
Režim DEN – autom.otvírání z východ/vchod
Režim NOC – autom.otvírání pouze východ
ost.dveře manuálně otvíratelný tlačítkem i evidence
SIGNALIZAČNÍ HLÁSIČ KLINICKÉHO ALARMU
ČIDLO KLINICKÉHO ALARMU–3x
ČIDLO KLINICKÉHO ALARMU–1x
Vývod 230V – ZDROJ ACS Umístěno nad podhledem
Zásuvka 230V – KIOSEK
Zásuvka 230V – PC
Zásuvka 230V – TV
2xZásuvka 230V – PC
2xZásuvka 230V – TV
1xZásuvka 230V – TV
Zásuvka 230V – PC
Zásuvka 230V – PC
Zásuvka 230V – PC