


PŮDORYS SUTERENU M 1:50  
ČÁST A - ŠATNY

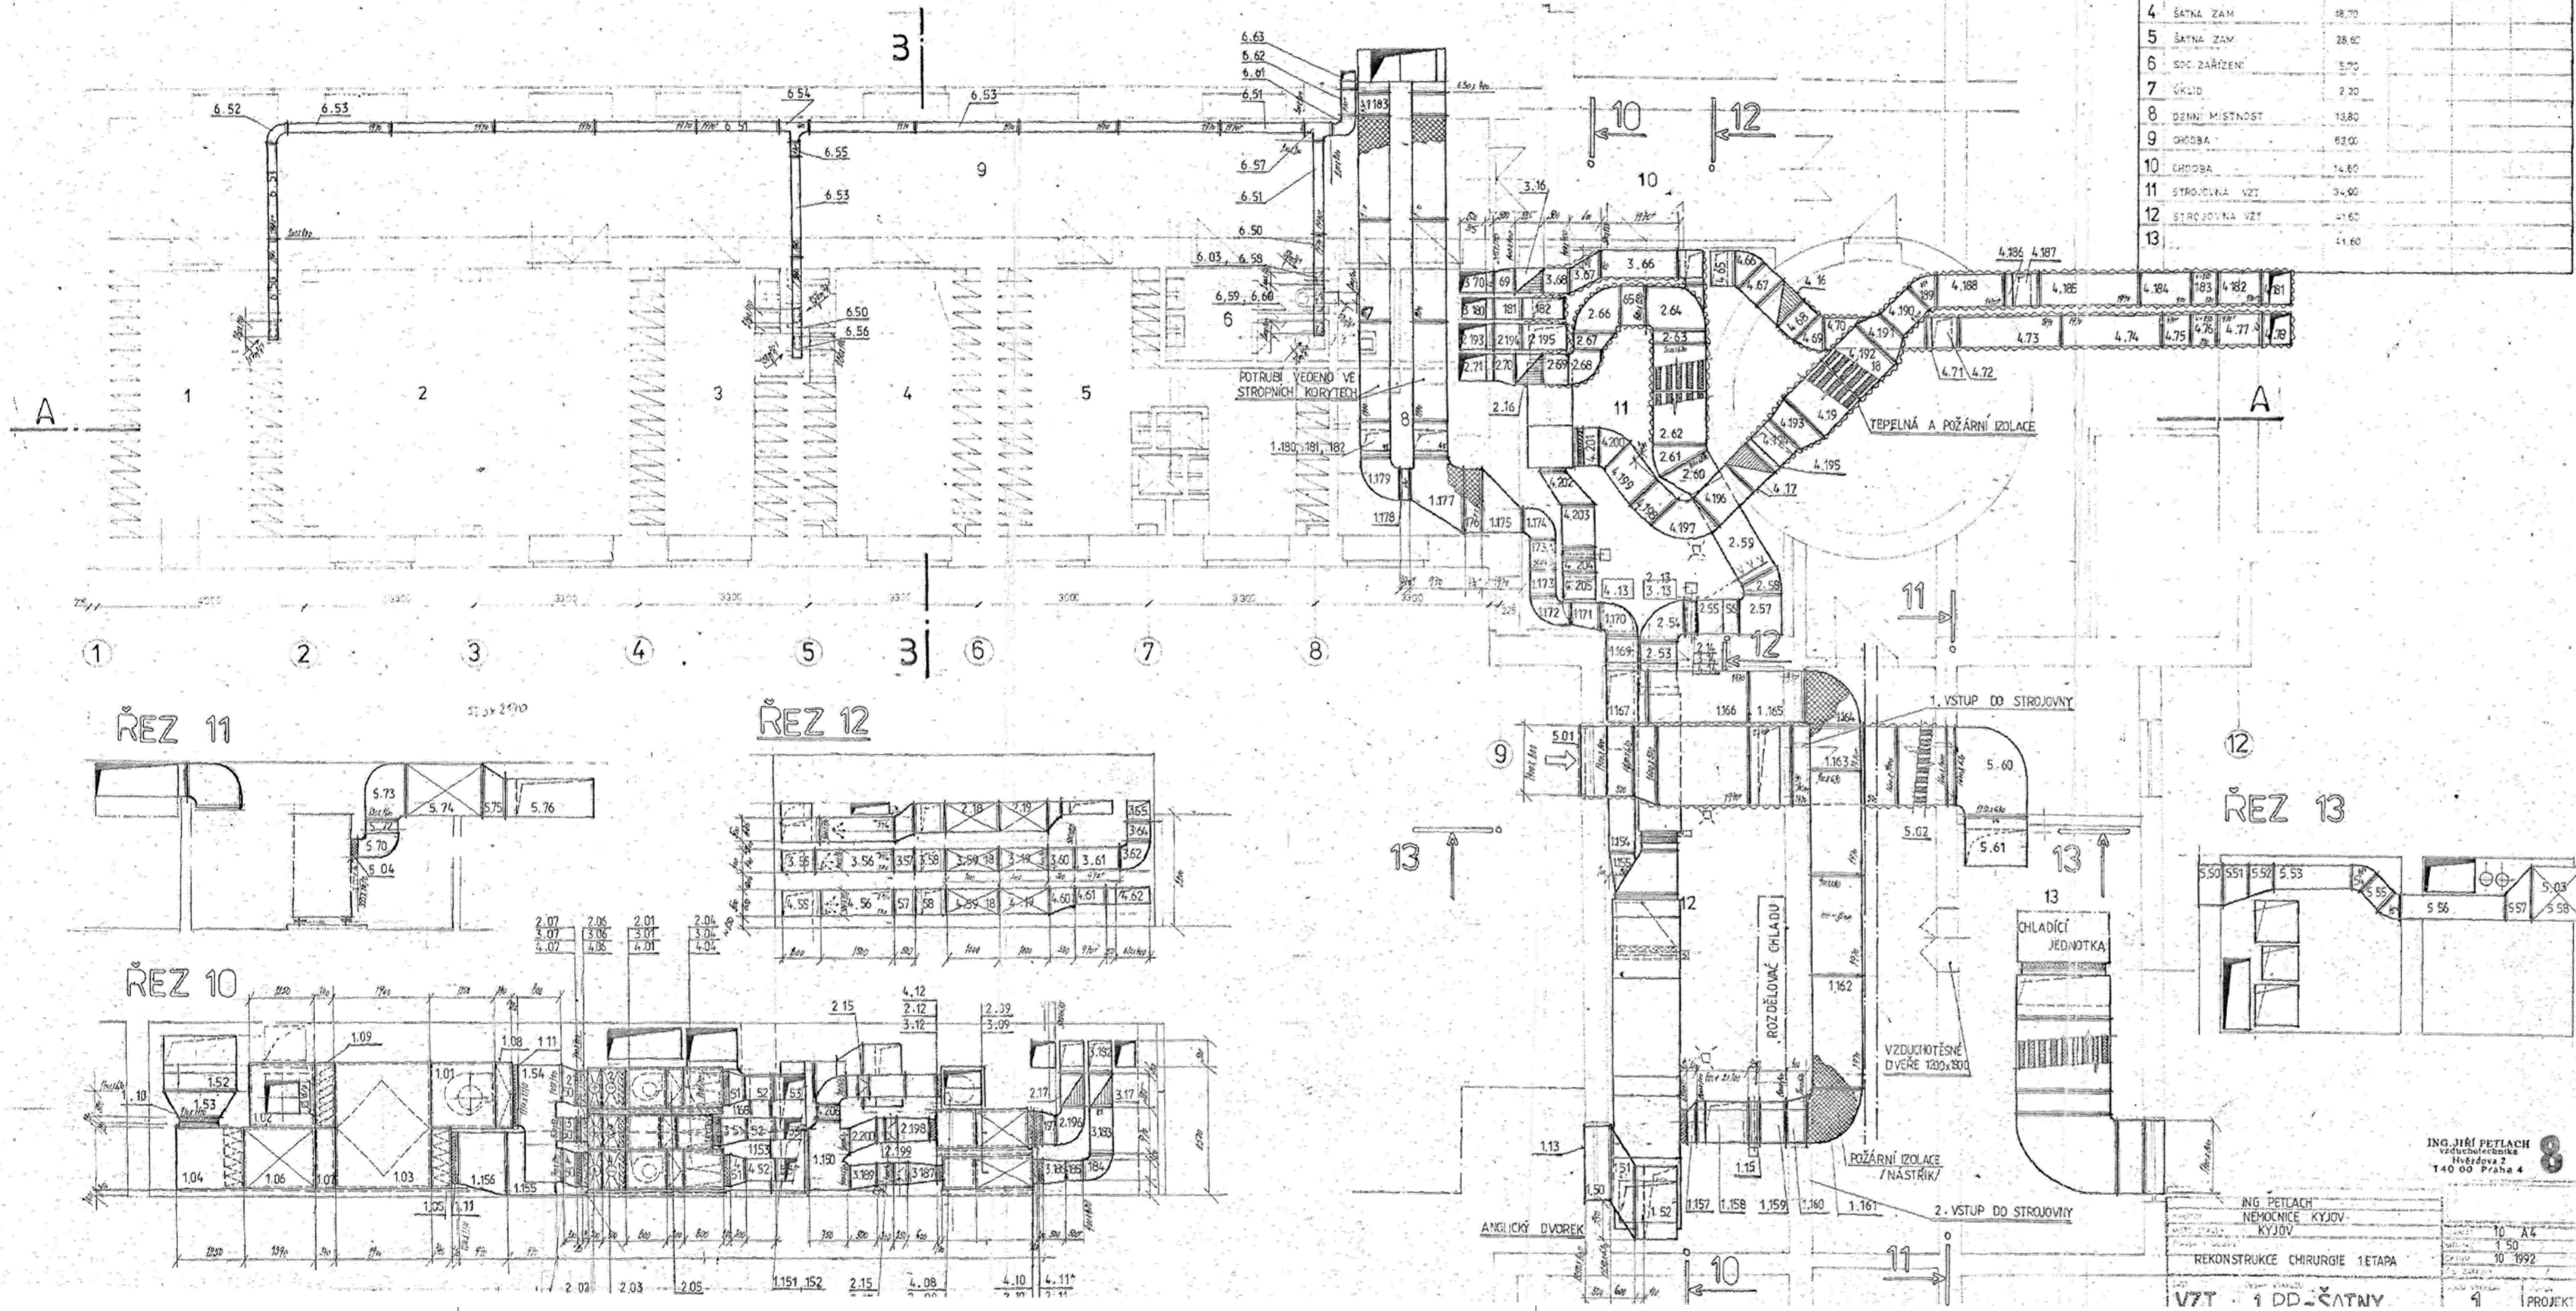

ČÍSLO MÍSTNOSTI	POPIS MÍSTNOSTI	PLOCHA M <sup>2</sup>	POLAHY	POVRCH STĚN	POZ.
1	ŠATNA ZAM.	17,90			
2	STROJ. VZT - OHŘAZENÍ	34,00			
3	ŠATNA ZAM.	18,00			
4	ŠATNA ZAM.	18,70			
5	ŠATNA ZAM.	28,60			
6	SOC. ZAŘÍZENÍ	5,70			
7	ÚKLID	2,20			
8	DENNÍ MÍSTNOST	13,80			
9	CHODBA	62,00			
10	CHODBA	14,60			
11	STROJOVNA VZT	34,00			
12	STROJOVNA VZT	21,60			
13		21,60			

DEMONTOVAT VEŠKERÉ VIDITELNÉ POTRUBÍ A JEDNOTKY V 1.PP VČETNĚ POTRUBÍ VEDOUcí PO FASÁDĚ NAD STŘECU

±0,000 = 214,100 m n.m.

Revize	Vypracoval	Popis revize	Datum
--------	------------	--------------	-------

<b>LT PROJEKT</b> PROJEKTOVÁNÍ ZDRAVOTNICKÉ VÝSTAVBY		Hlavní inženýr projektu: ING. JAN KOČMÁNEK	Investor: NEMOCNICE KYJOV, p.o. Strážovská 1247/22 697 02 Kyjov
Profese:  VZT	Zpracovatel dílu: Jan Leznar Klimova 6, 616 00 Brno Tel: +420 606 724 479 E-mail: leznar@projekte-vzt.cz		Autorizace:
Odpovědný projektant: JAN LEZNAR	Vypracoval: JAN LEZNAR	Kontroloval: JAN LEZNAR	
Akce: <b>NEMOCNICE KYJOV</b> URGENTNÍ PŘÍJEM		Zakázkové číslo: DPS 08 - 2022	Paré:
Objekt: PŘÍSTAVBA A STAVEBNÍ ÚPRAVY OBJEKTU C1 A OBJEKTU C3		Datum: 10 - 2022	
Obsah: <b>PŮDORYS 1.PP - DEMONTÁŽE</b> STÁVAJÍCÍ ZAŘ. 1 - 6		Stupeň: DPS	
		Formát: 8 A4	
		Měřítko: <b>1:100</b>	Číslo výkresu: <b>D.1.01.4f-107</b>