SEVERNÍ KŘÍDLO:

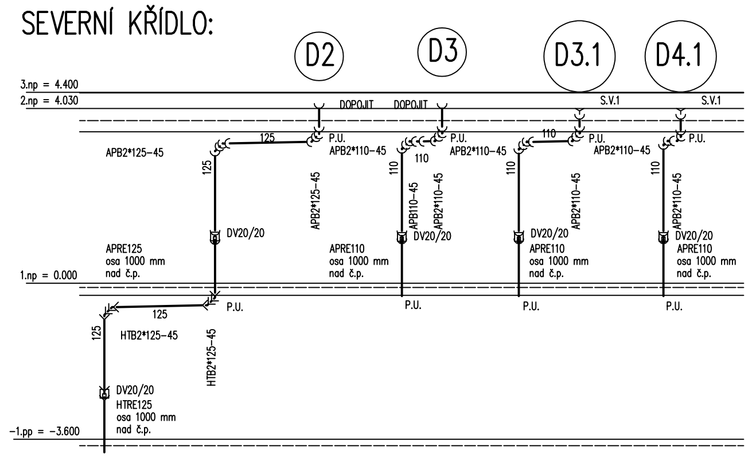

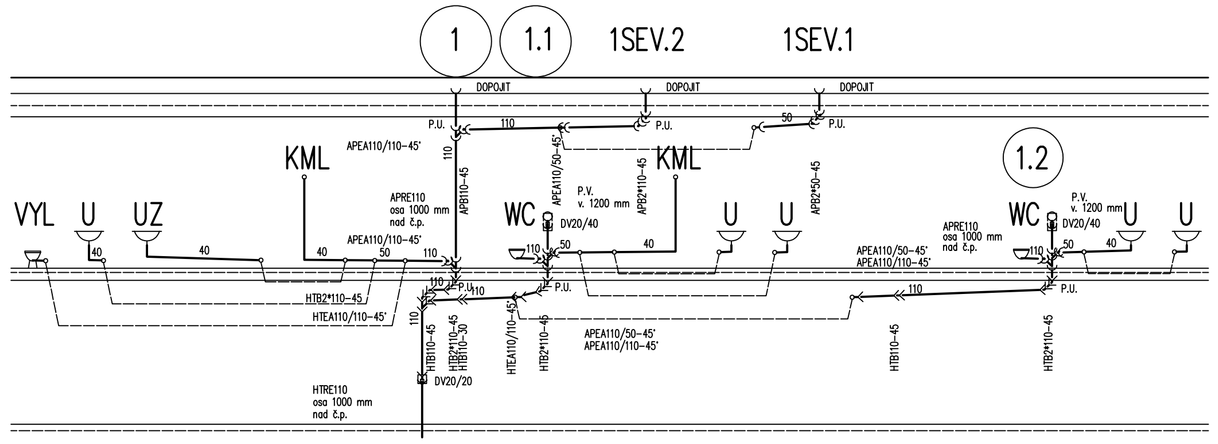

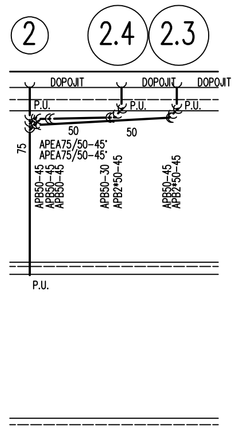

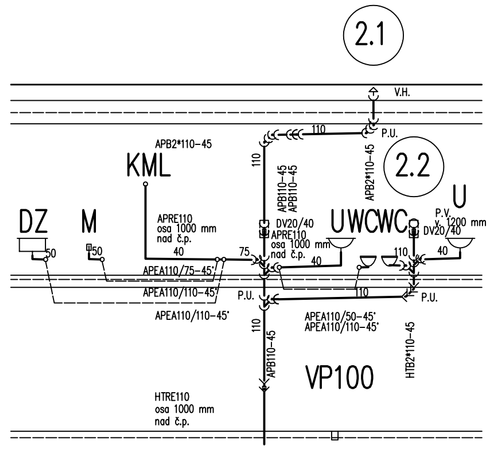

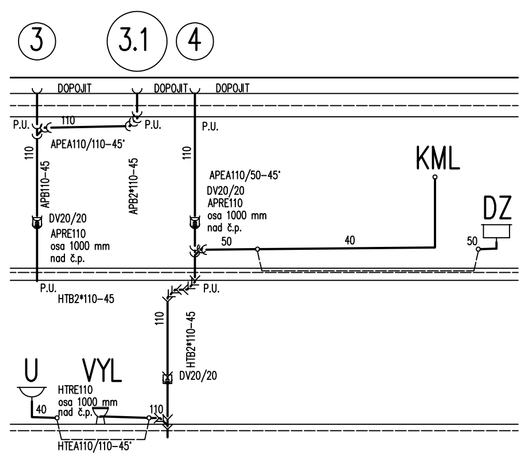

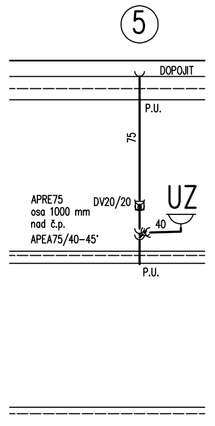

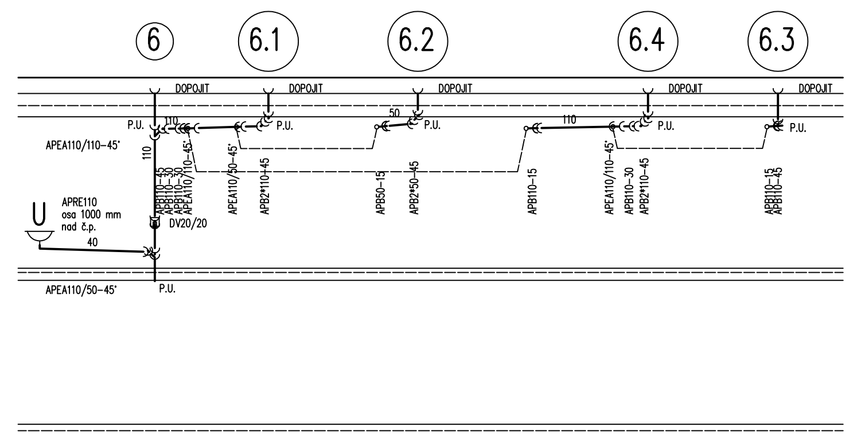

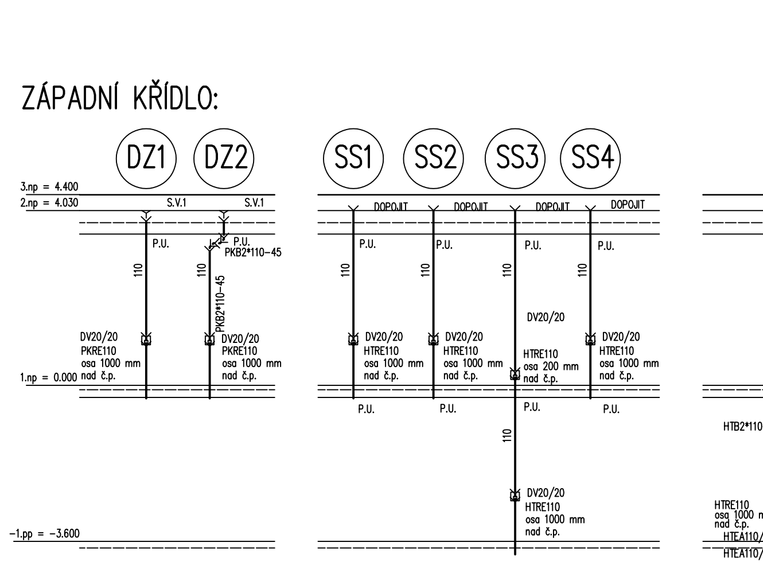

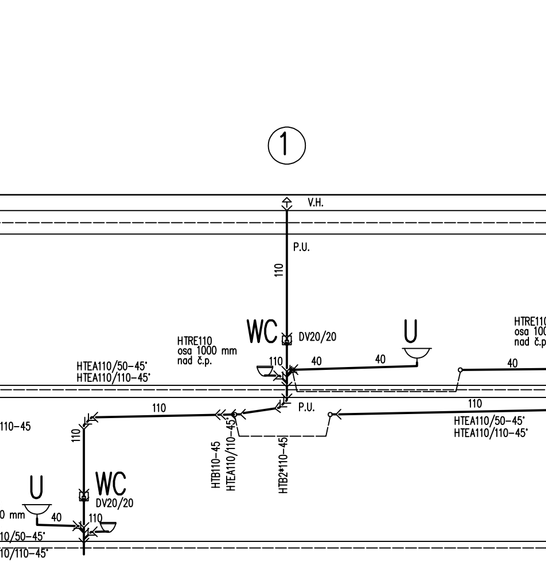

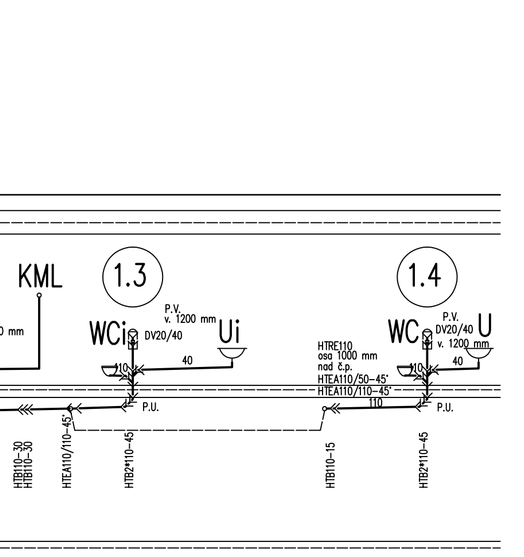

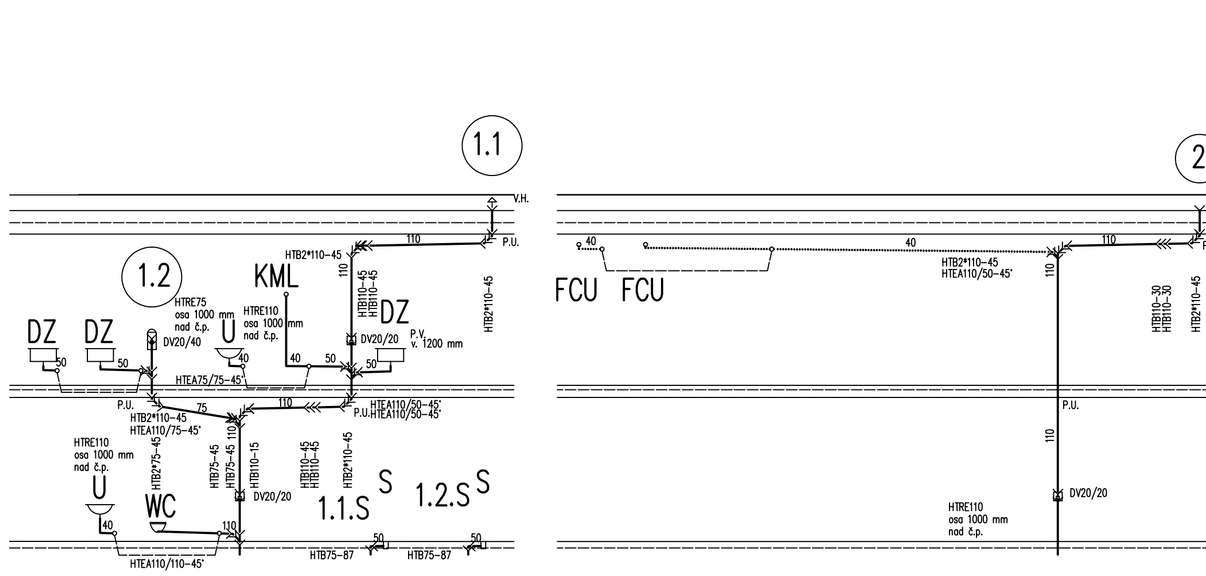

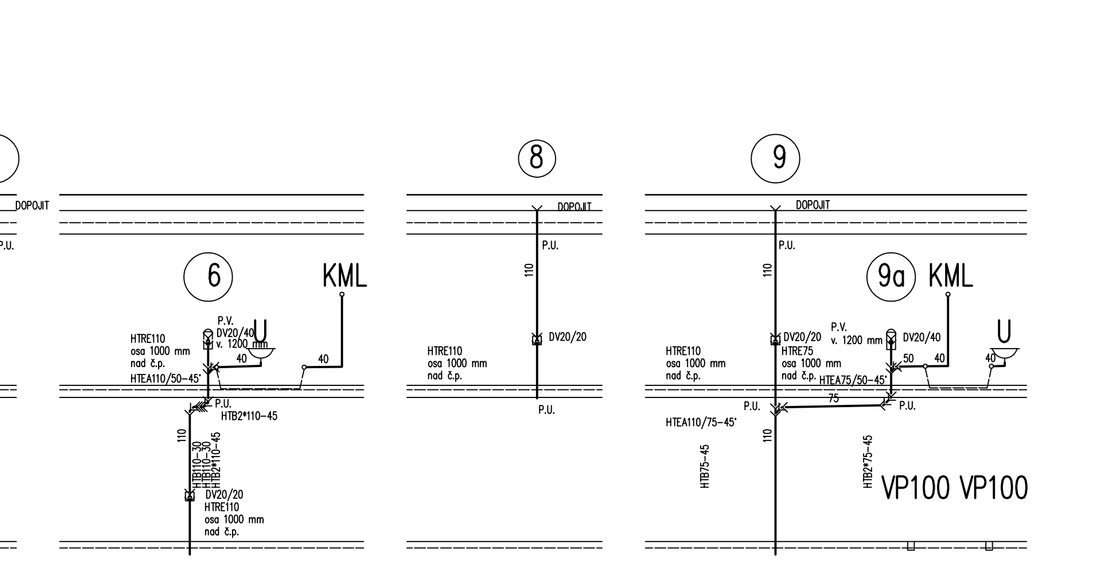

ZÁPADNÍ KŘÍDLO:

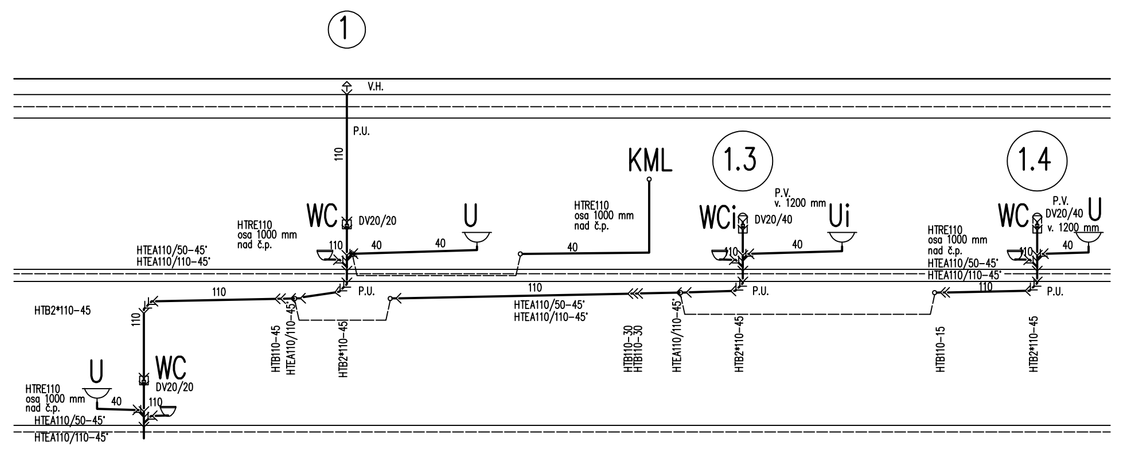

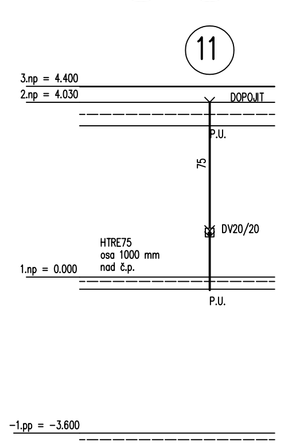

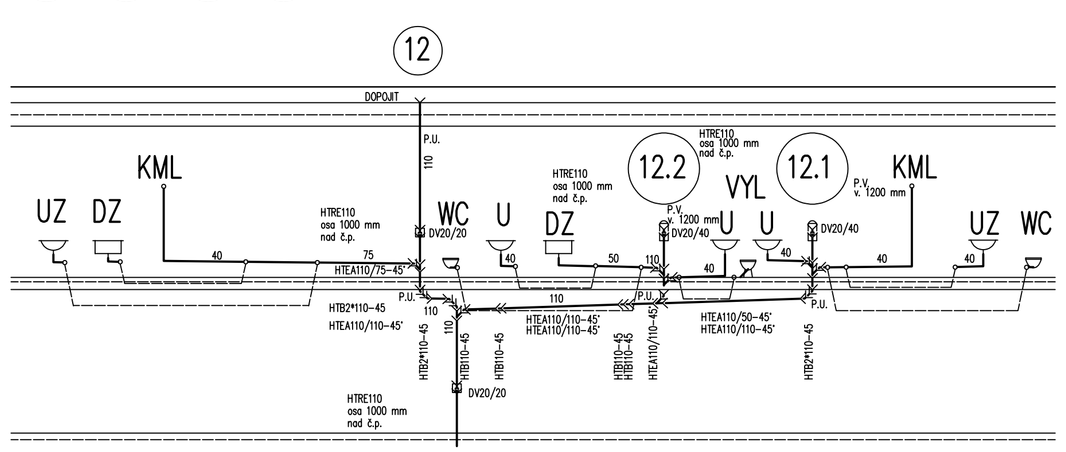

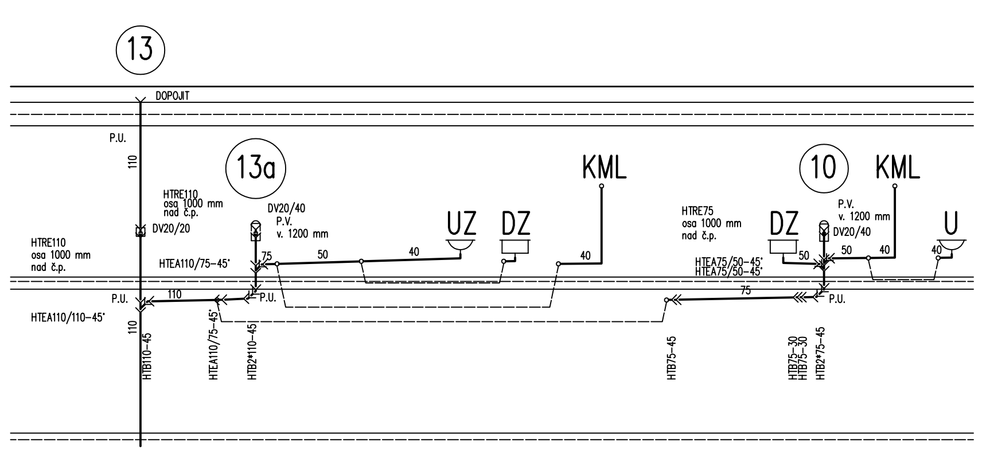

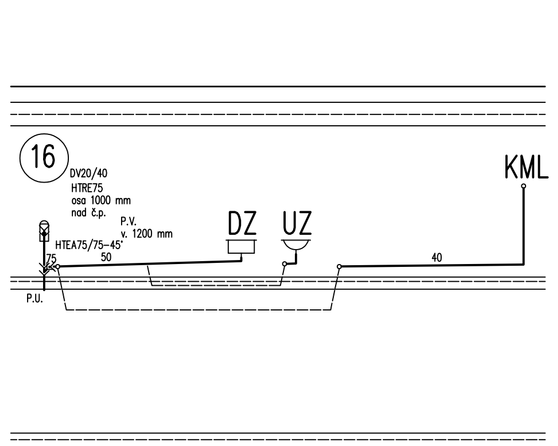

±0,000 = 214,100 m n.m.

Revize	Vypracoval	Popis revize	Datum

LT PROJEKT
PROJEKTOVÁNÍ TECHNOLOGIÍ VYTÁPĚNÍ

Hlavní inženýr projektu:
ING. JAN KOCMÁNEK

Vedoucí projektant zakázky:
ING. MARTIN FORAL

Investor:
NEMOCNICE KYJOV, p.o.
Strážovská 1247/22
697 02 Kyjov

Profese: ZTI

Zpracovatel díla:
HP consult s.r.o., Dukelská 5, Brno 613 00
Tel: +420 542 219 165, +420 739 556 045
E-mail: hpconsult@seznam.cz
www: www.zti-hp.cz

Autorizace:

Odpovědný projektant:	Vypracoval:	Kontroloval:
ING. LADISLAV PILAŘ	ING. PETR MELCR	ING. LADISLAV PILAŘ

Akce: **NEMOCNICE KYJOV**
URGENTNÍ PŘÍJEM

Zakázkové číslo: DPS 08 - 2022
Datum: 10 - 2022
Stupeň: DPS
Formát: 10 A4
Paré:

Objekt: PŘÍSTAVBA A STAVEBNÍ ÚPRAVY OBJEKTU C1 A OBJEKTU C3 SO 01

Obsah: **SCHÉMA KANALIZACE**

Měřítko: **1:100**

Číslo výkresu: **D.1.01.4a-302**