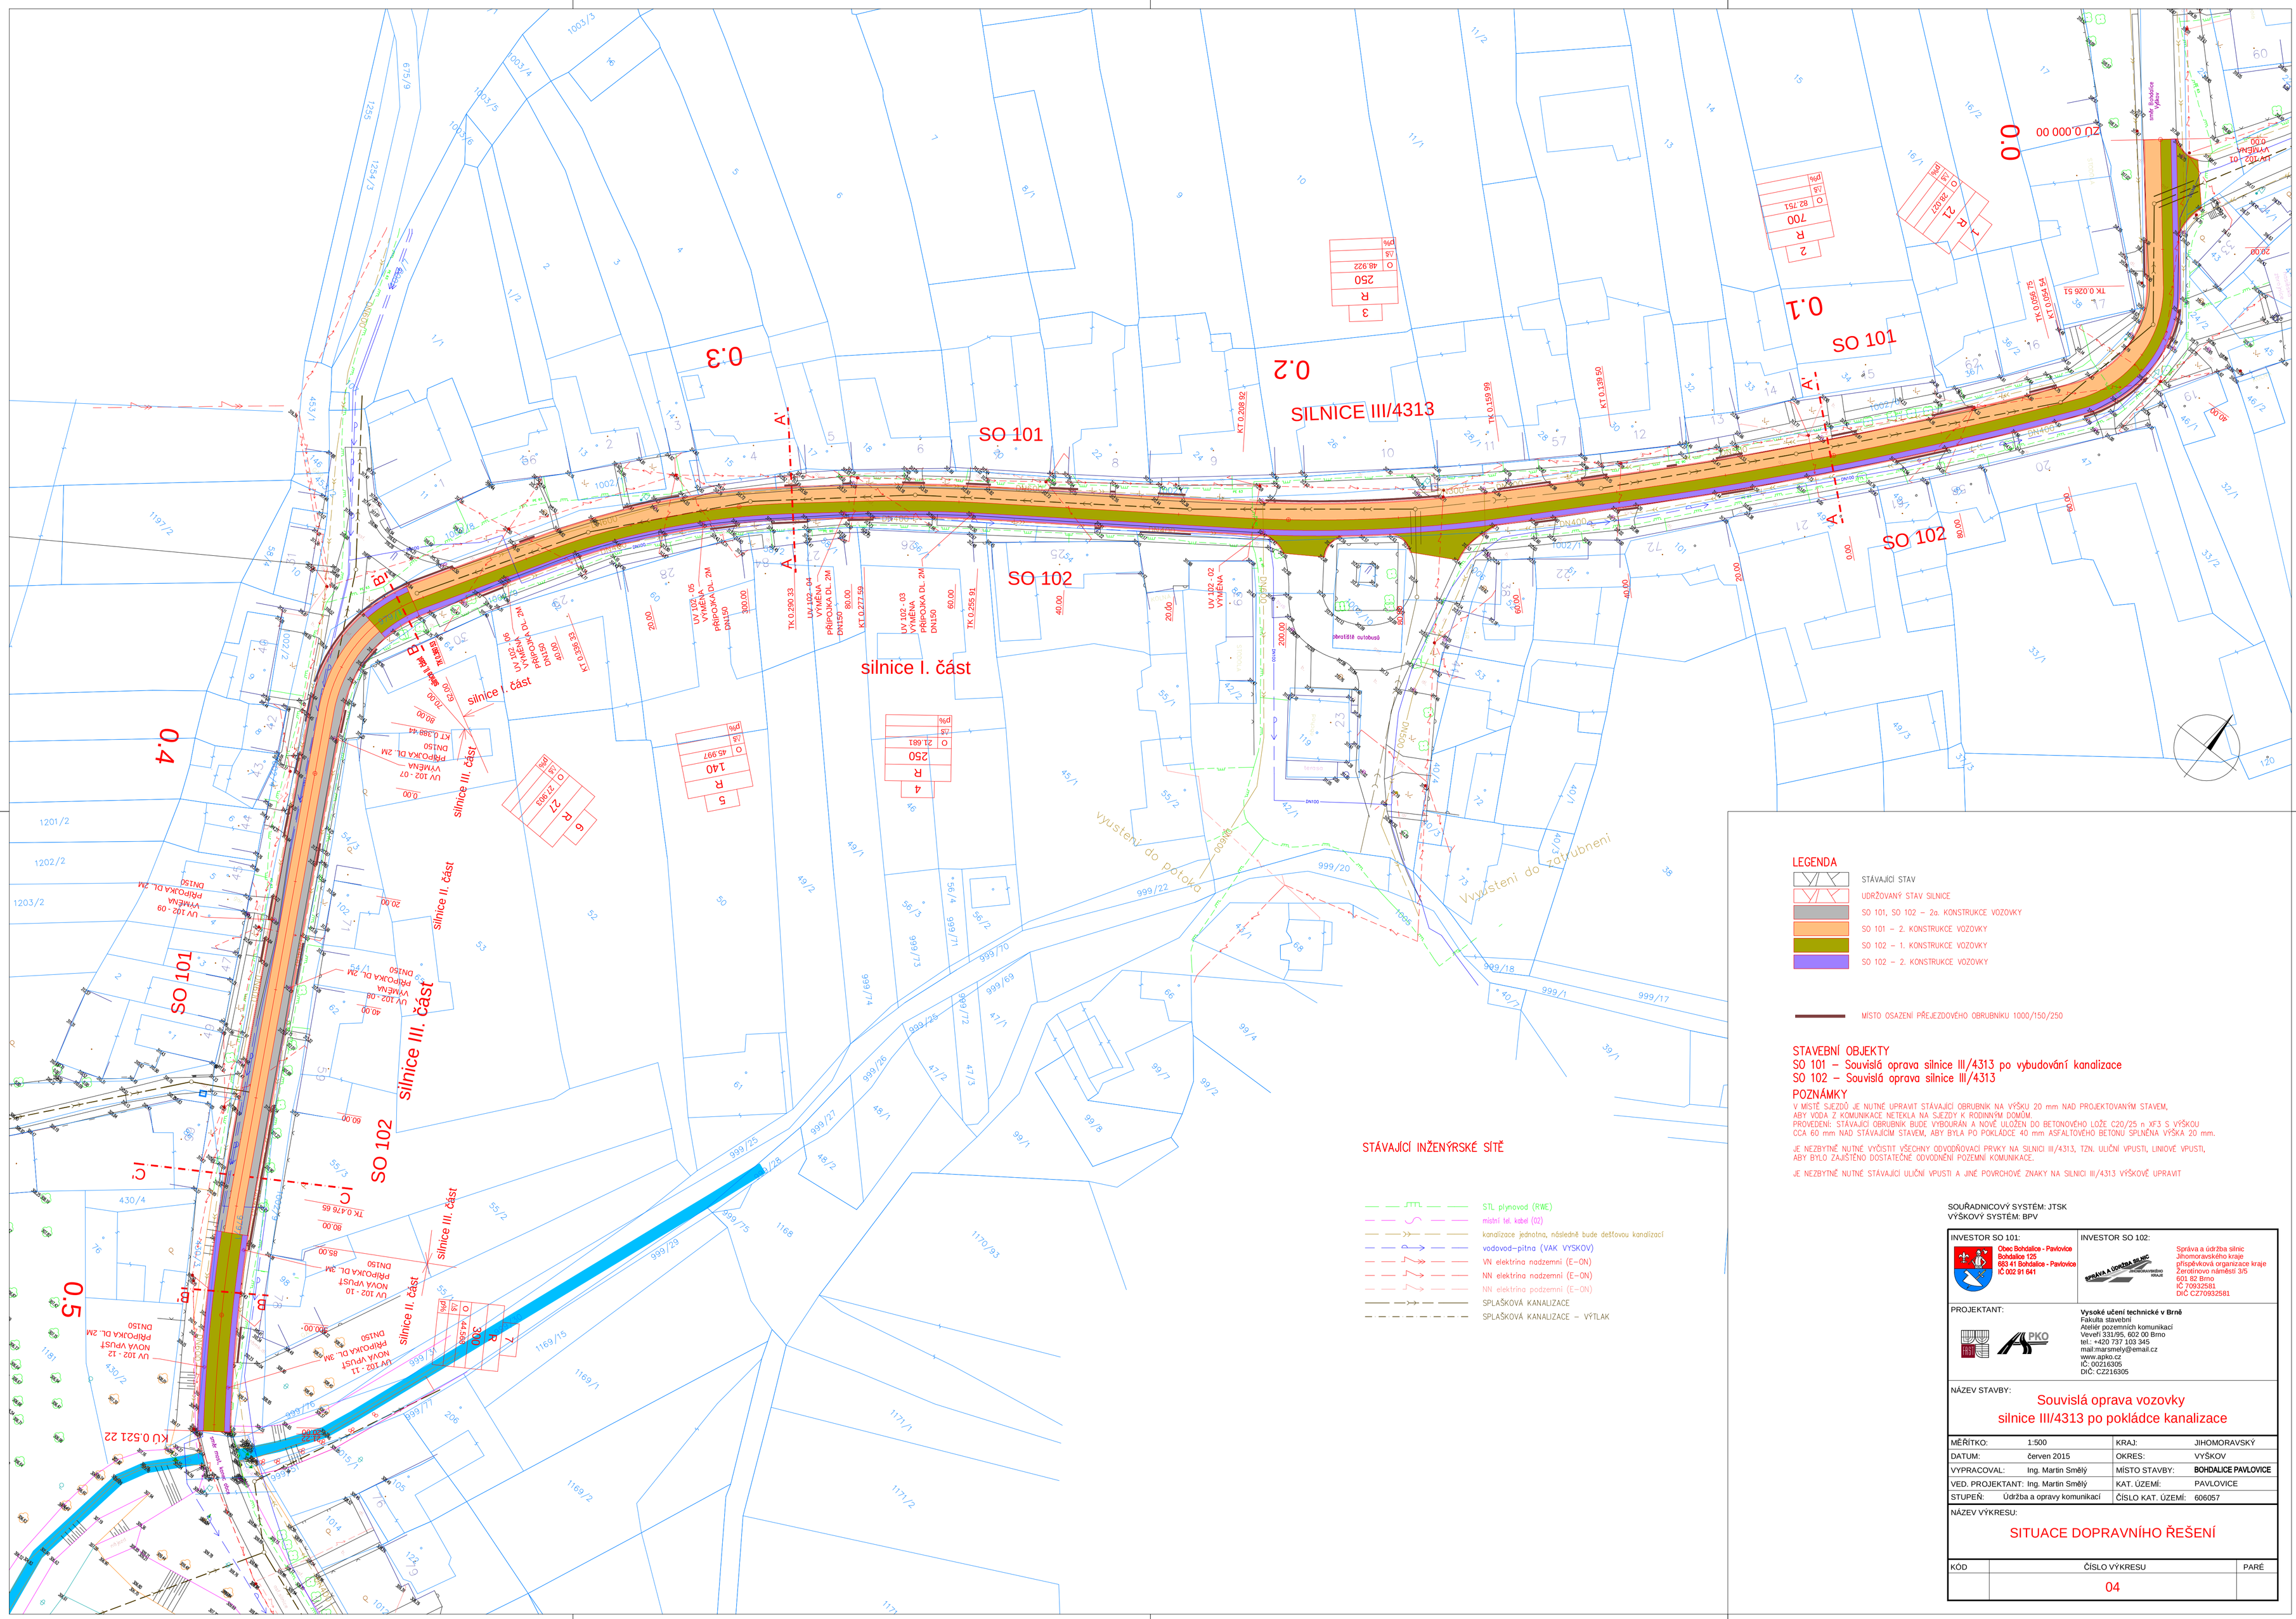

LEGENDA

- STÁVAJÍCÍ STAV
- UDRŽOVANÝ STAV SILNICE
- SO 101, SO 102 – 2a. KONSTRUKCE VOZOVKY
- SO 101 – 2. KONSTRUKCE VOZOVKY
- SO 102 – 1. KONSTRUKCE VOZOVKY
- SO 102 – 2. KONSTRUKCE VOZOVKY

MÍSTO OSAZENÍ PŘEJEZDOVÉHO OBRUBNÍKU 1000/150/250

STAVEBNÍ OBJEKTY

SO 101 – Souvislá oprava silnice III/4313 po vybudování kanalizace
SO 102 – Souvislá oprava silnice III/4313

POZNÁMKY

V MÍSTĚ SJEZDŮ JE NUTNÉ UPRAVIT STÁVAJÍCÍ OBRUBNÍK NA VÝŠKU 20 mm NAD PROJEKTOVANÝM STAVEM, ABY VODA Z KOMUNIKACE NETEKLA NA SJEZDY K RODINNÝM DOMŮM.
PROVEDENÍ: STÁVAJÍCÍ OBRUBNÍK BUDE VYBOURÁN A NOVĚ ULOŽEN DO BETONOVÉHO LOŽE C20/25 n XF3 S VÝŠKOU CCA 60 mm NAD STÁVAJÍCÍM STAVEM, ABY BYLA PO POKLÁDCE 40 mm ASFALTOVÉHO BETONU SPLNĚNA VÝŠKA 20 mm.

JE NEZBYTNÉ NUTNÉ VYČISTIT VŠECHNY ODVODŇOVACÍ PRVKY NA SILNICI III/4313, TZN. ULIČNÍ VPUSTI, LINIOVÉ VPUSTI, ABY BYLO ZAJIŠTĚNO DOSTATEČNÉ ODVODNĚNÍ POZEMNÍ KOMUNIKACE.

JE NEZBYTNÉ NUTNÉ STÁVAJÍCÍ ULIČNÍ VPUSTI A JINÉ POVRCHOVÉ ZNAKY NA SILNICI III/4313 VÝŠKOVĚ UPRAVIT

STÁVAJÍCÍ INŽENÝRSKÉ SÍTĚ

- STL plynovod (RWE)
- místní tel. kabel (02)
- kanalizace jednotná, následně bude dešťovou kanalizací
- vodovod–pitná (VAK VYSKOV)
- VN elektrina nadzemní (E–ON)
- NN elektrina nadzemní (E–ON)
- NN elektrina podzemní (E–ON)
- SPLAŠKOVÁ KANALIZACE
- SPLAŠKOVÁ KANALIZACE – VÝTLAK

SOUŘADNICOVÝ SYSTÉM: JTSK
VÝŠKOVÝ SYSTÉM: BPV

INVESTOR SO 101:	Obec Bohdalice - Pavlovice Bohdalice 125 683 41 Bohdalice - Pavlovice IČ 002 91 641
INVESTOR SO 102:	Správa a údržba silnic Jihomoravského kraje příspěvková organizace kraje Zerotínovo náměstí 3/5 601 82 Brno IČ 70932581 DIČ CZ70932581
PROJEKTANT:	**Vysoké učení technické v Brně** Fakulta stavební Atelér pozemních komunikací Veveří 331/95, 602 00 Brno tel.: +420 737 103 345 mail:marsmely@email.cz www.apko.cz IČ: 00216305 DIČ: CZ216305

NÁZEV STAVBY:

Souvislá oprava vozovky silnice III/4313 po pokládce kanalizace

MĚŘÍTKO:	1:500	KRAJ:	JIHOMORAVSKÝ
DATUM:	červen 2015	OKRES:	VYŠKOV
VYPRACOVAL:	Ing. Martin Smělý	MÍSTO STAVBY:	**BOHDALICE PAVLOVICE**
VED. PROJEKTANT:	Ing. Martin Smělý	KAT. ÚZEMÍ:	PAVLOVICE
STUPEŇ:	Údržba a opravy komunikací	ČÍSLO KAT. ÚZEMÍ:	606057

NÁZEV VÝKRESU:

SITUACE DOPRAVNÍHO ŘEŠENÍ

KÓD	ČÍSLO VÝKRESU	PARÉ
	04	