
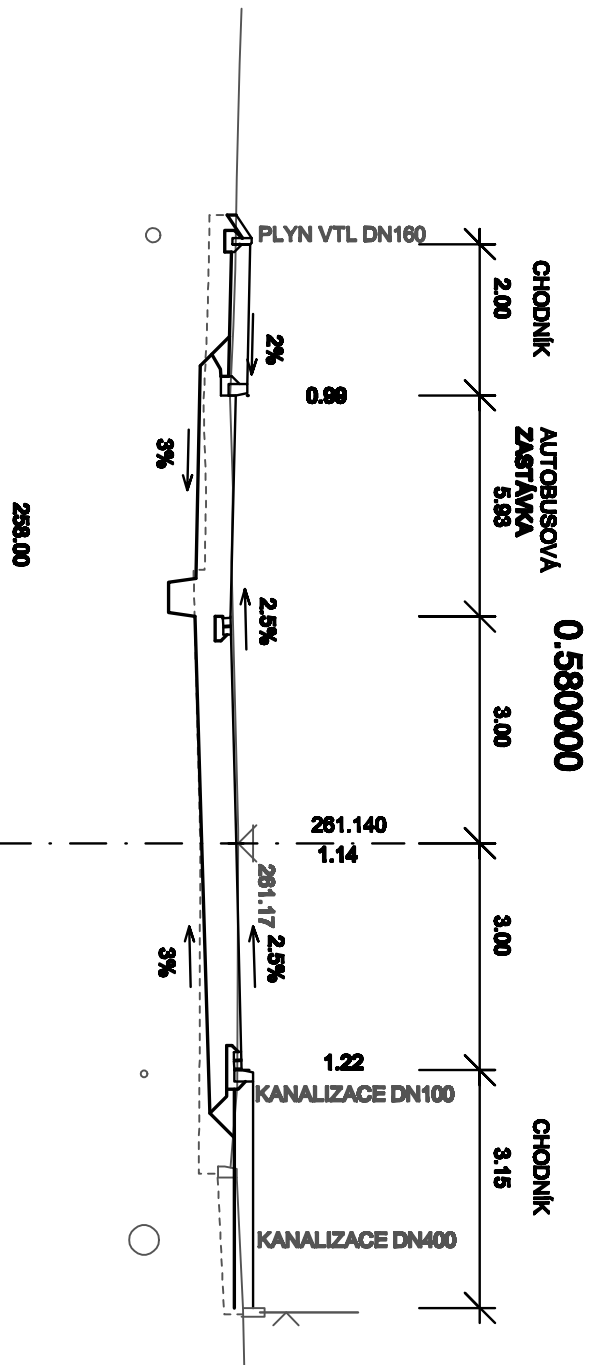
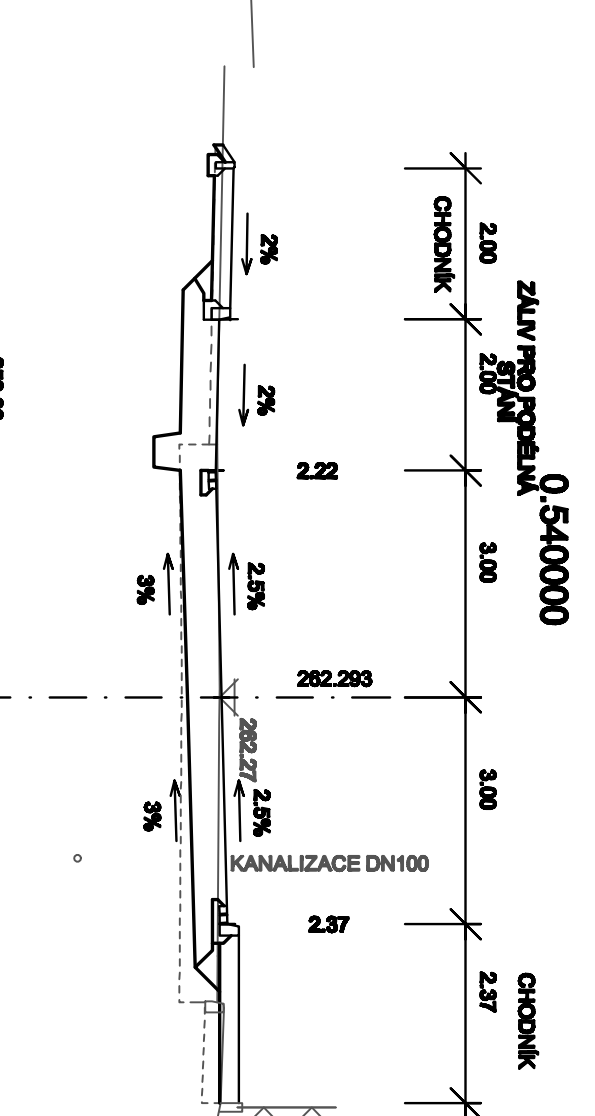
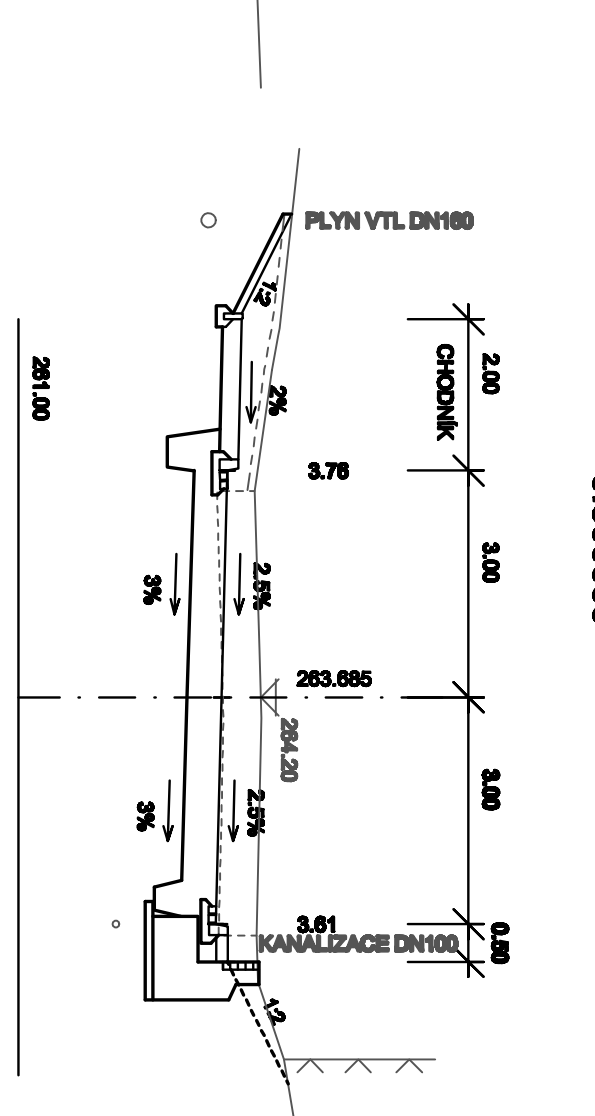
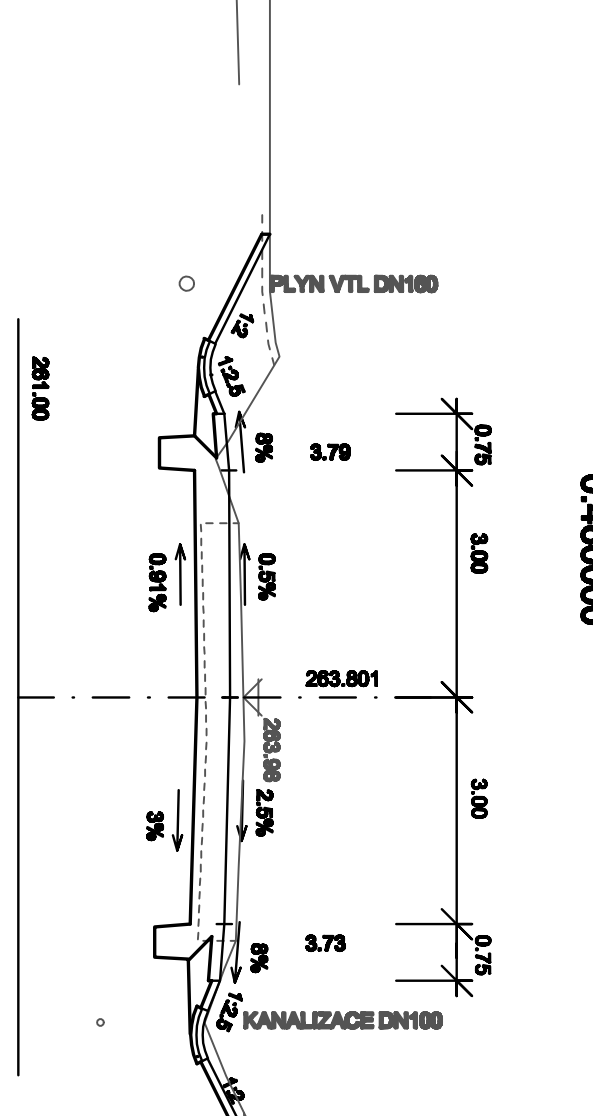
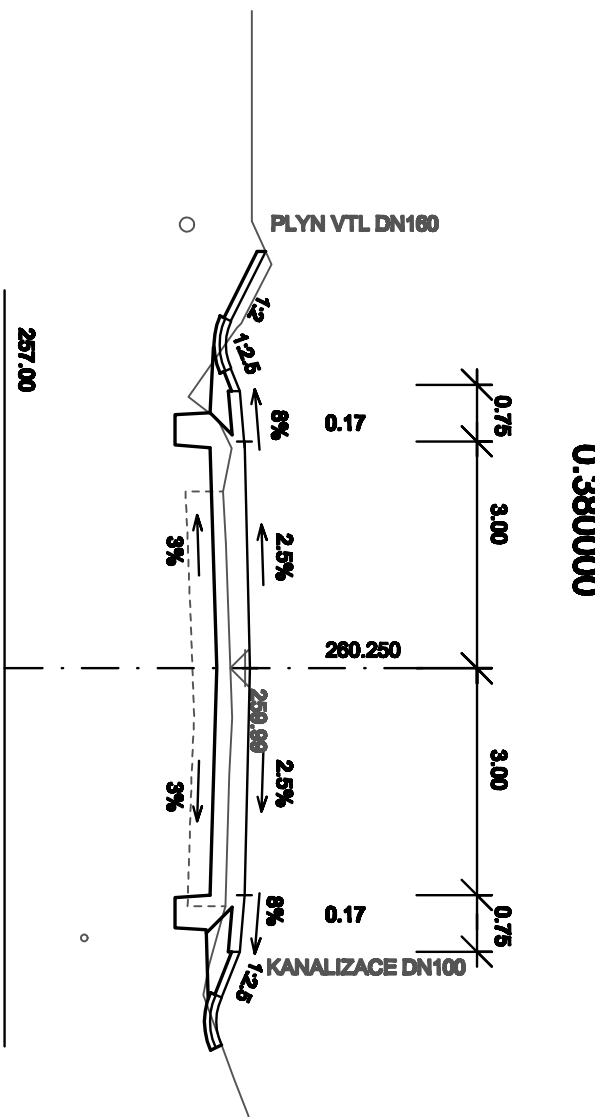
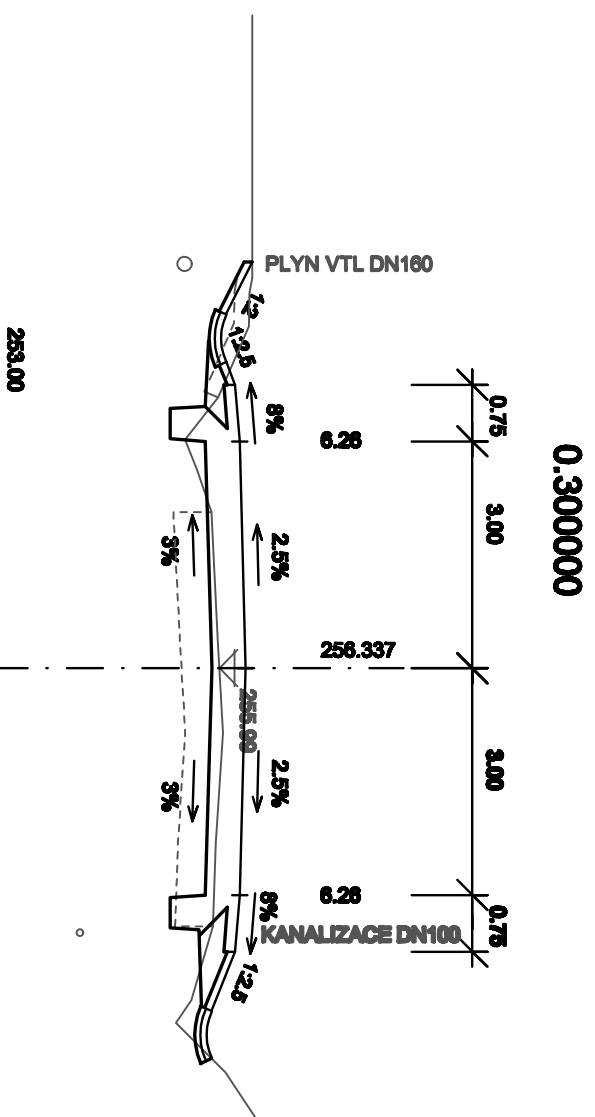
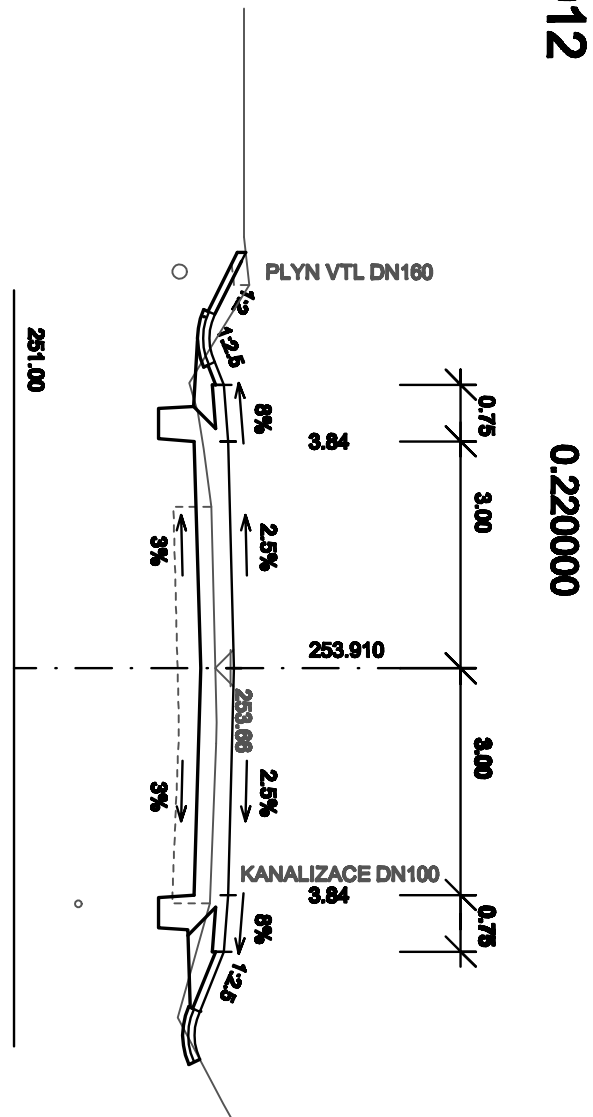
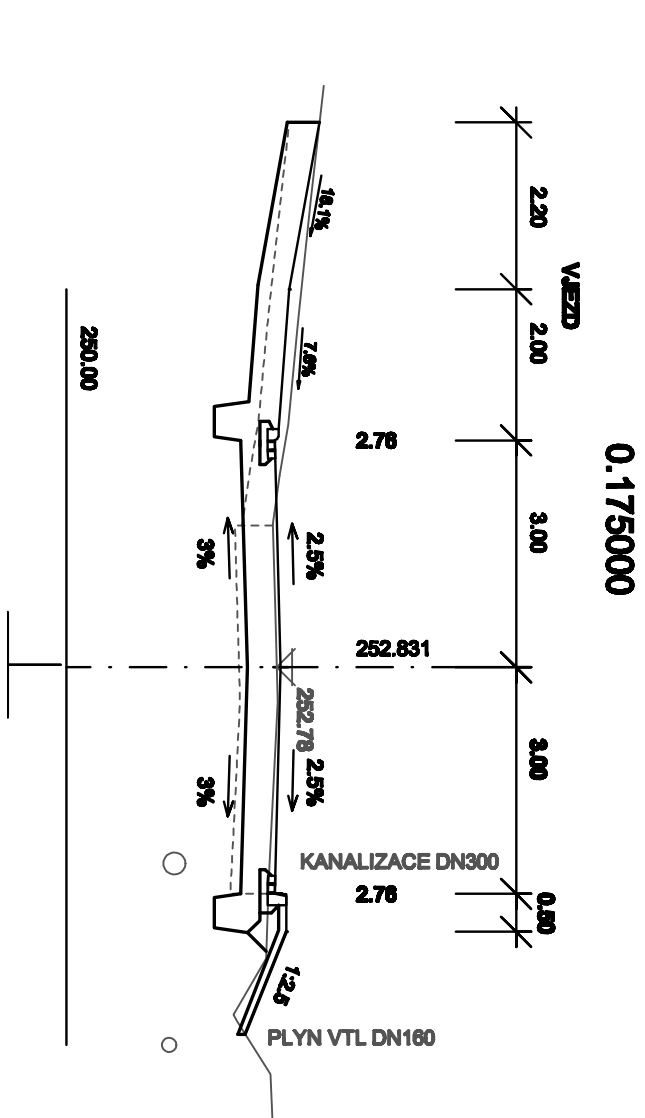
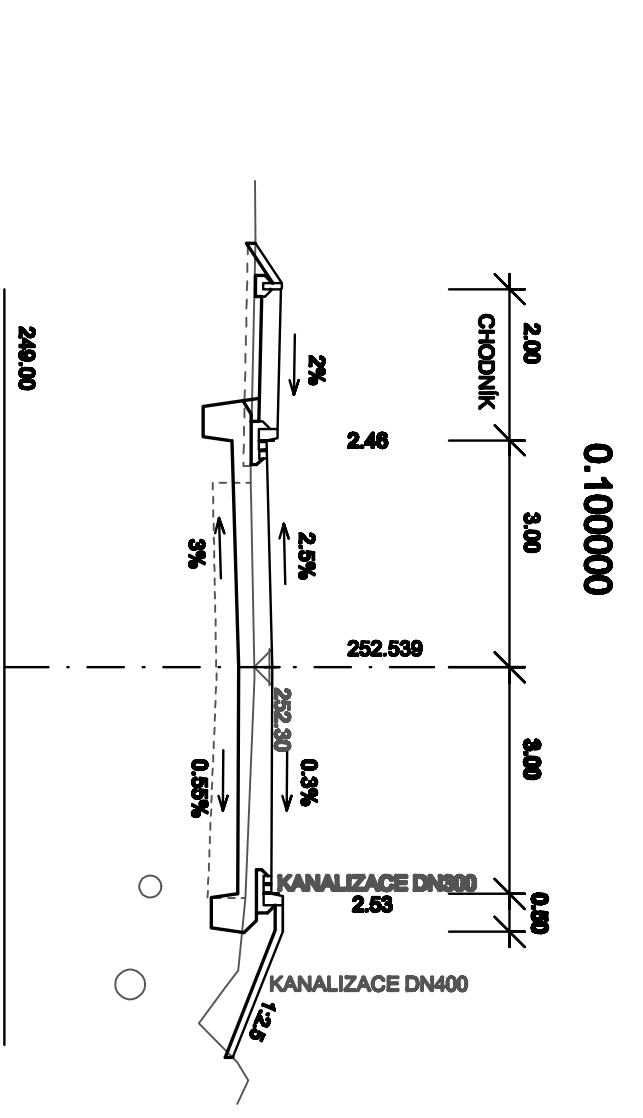


CHARAKTERISTICKÉ PŘÍČNÉ ŘEZY SIL.III/49912

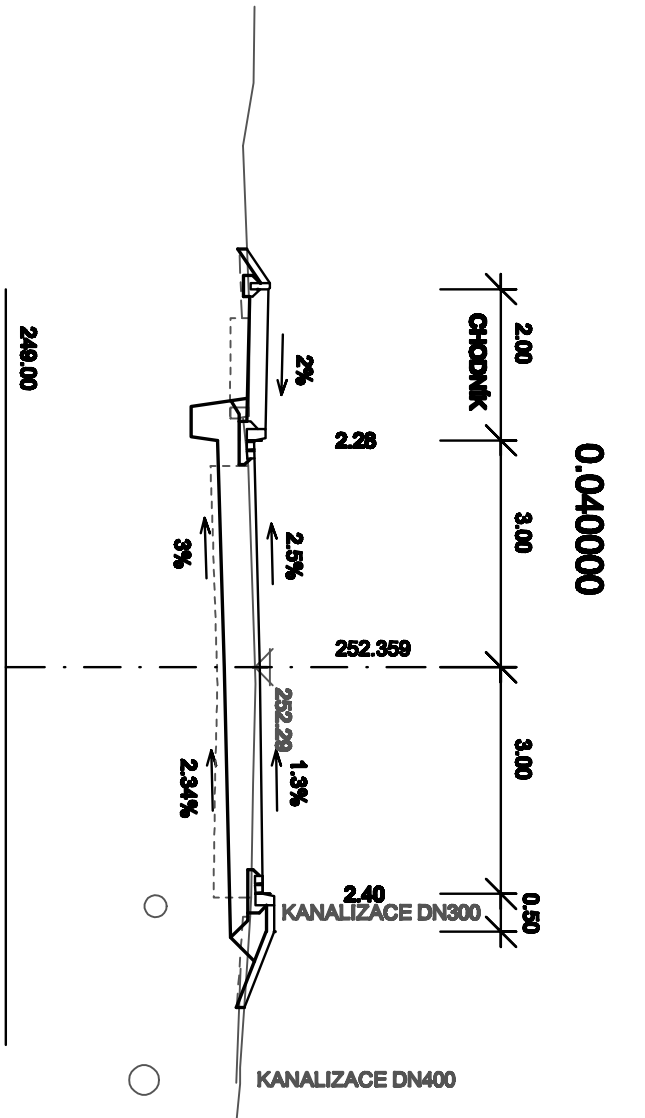

OBJEDNATEL:

SPRÁVA SILNIC JIHOOMORAVSKÉHO KRAJE

Správa a údržba silnic Jihomoravského kraje,
příspěvková organizace kraje, Želivského nám.3/5, 60162 Brno

Linio Plan, s.r.o.		Autosilniční měřič	
Sítňová 29, 616 00 Brno Telefon: +420 541 420 004 - 460 Fax: +420 541 420 015			
HIP	Ing. Josef Hrbek	7	252
Zedp. projektant	Ing. František Kokorický	1	12
Výpracoval	Ing. Irena Kocmárková	1	12
Kontroloval	Ing. Jiří Druček	1	12
Název stavby :		III/49918 HRUBÁ VRBKA, PRŮTAH	
Standardní objekt		Kraj : JIHOOMORAVSKÝ	
VÝKRESOVÁ DOKUMENTACE		Formát : A4	
Název dokumentu		Datum : 09/2008	
Charakteristické příčné řezy - sil. III/49912		Číslo účelové : AT. 52	
C. zadání :		Měřítko : 1:100	
L-08-010-000		C. výnos : 5.1	
C. objemu :		C. pos. :	
DÚR		D	