


SO 204 Most e.č. 49919-1 přes Malanský potok
PŮDORYS 1:100

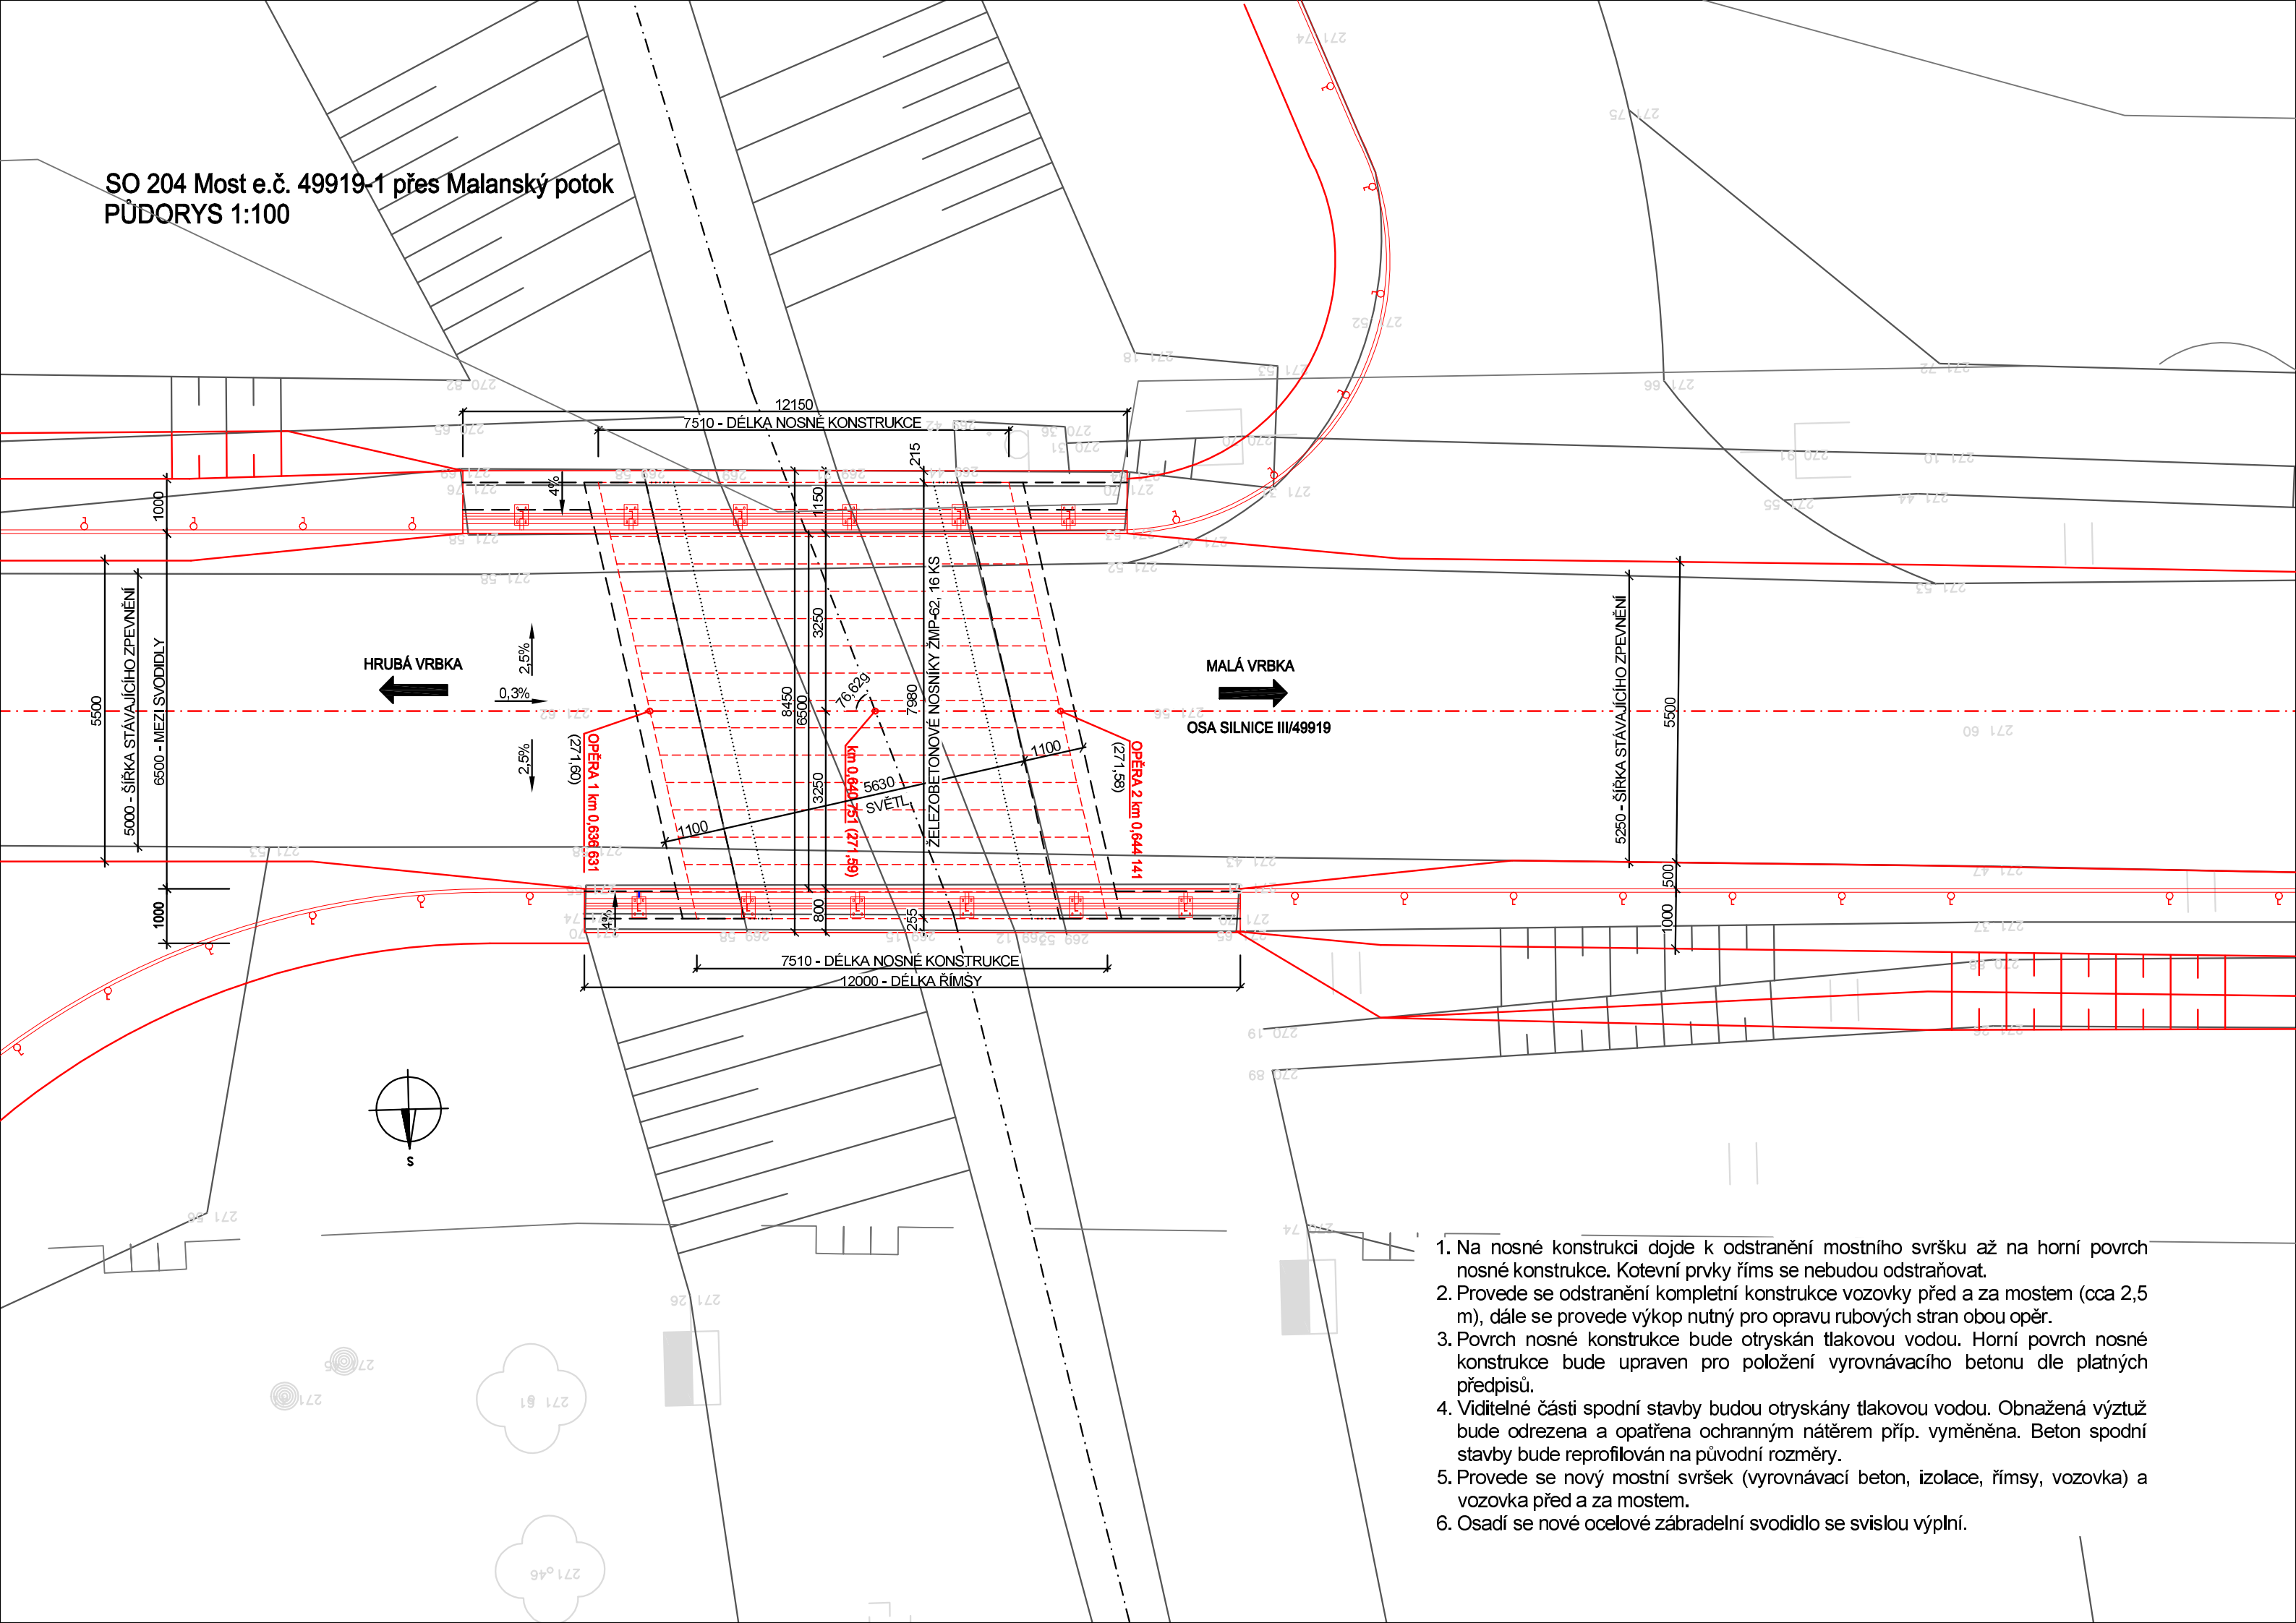

1. Na nosné konstrukci dojde k odstranění mostního svršku až na horní povrch nosné konstrukce. Kotevní prvky římsy se nebudou odstraňovat.
2. Provede se odstranění kompletní konstrukce vozovky před a za mostem (cca 2,5 m), dále se provede výkop nutný pro opravu rubových stran obou opěr.
3. Povrch nosné konstrukce bude otryskán tlakovou vodou. Horní povrch nosné konstrukce bude upraven pro položení vyrovnávacího betonu dle platných předpisů.
4. Viditelné části spodní stavby budou otryskány tlakovou vodou. Obnažená výztuž bude odřezána a opatřena ochranným nátěrem příp. vyměněna. Beton spodní stavby bude reprofilován na původní rozměry.
5. Provede se nový mostní svršek (vyrovnávací beton, izolace, římsy, vozovka) a vozovka před a za mostem.
6. Osadí se nové ocelové zábradelní svodidlo se svislou výplní.