
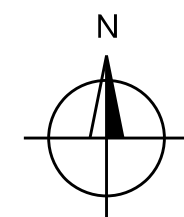


E.3e Detail A: přesunutá zastávka Lednice, náměstí

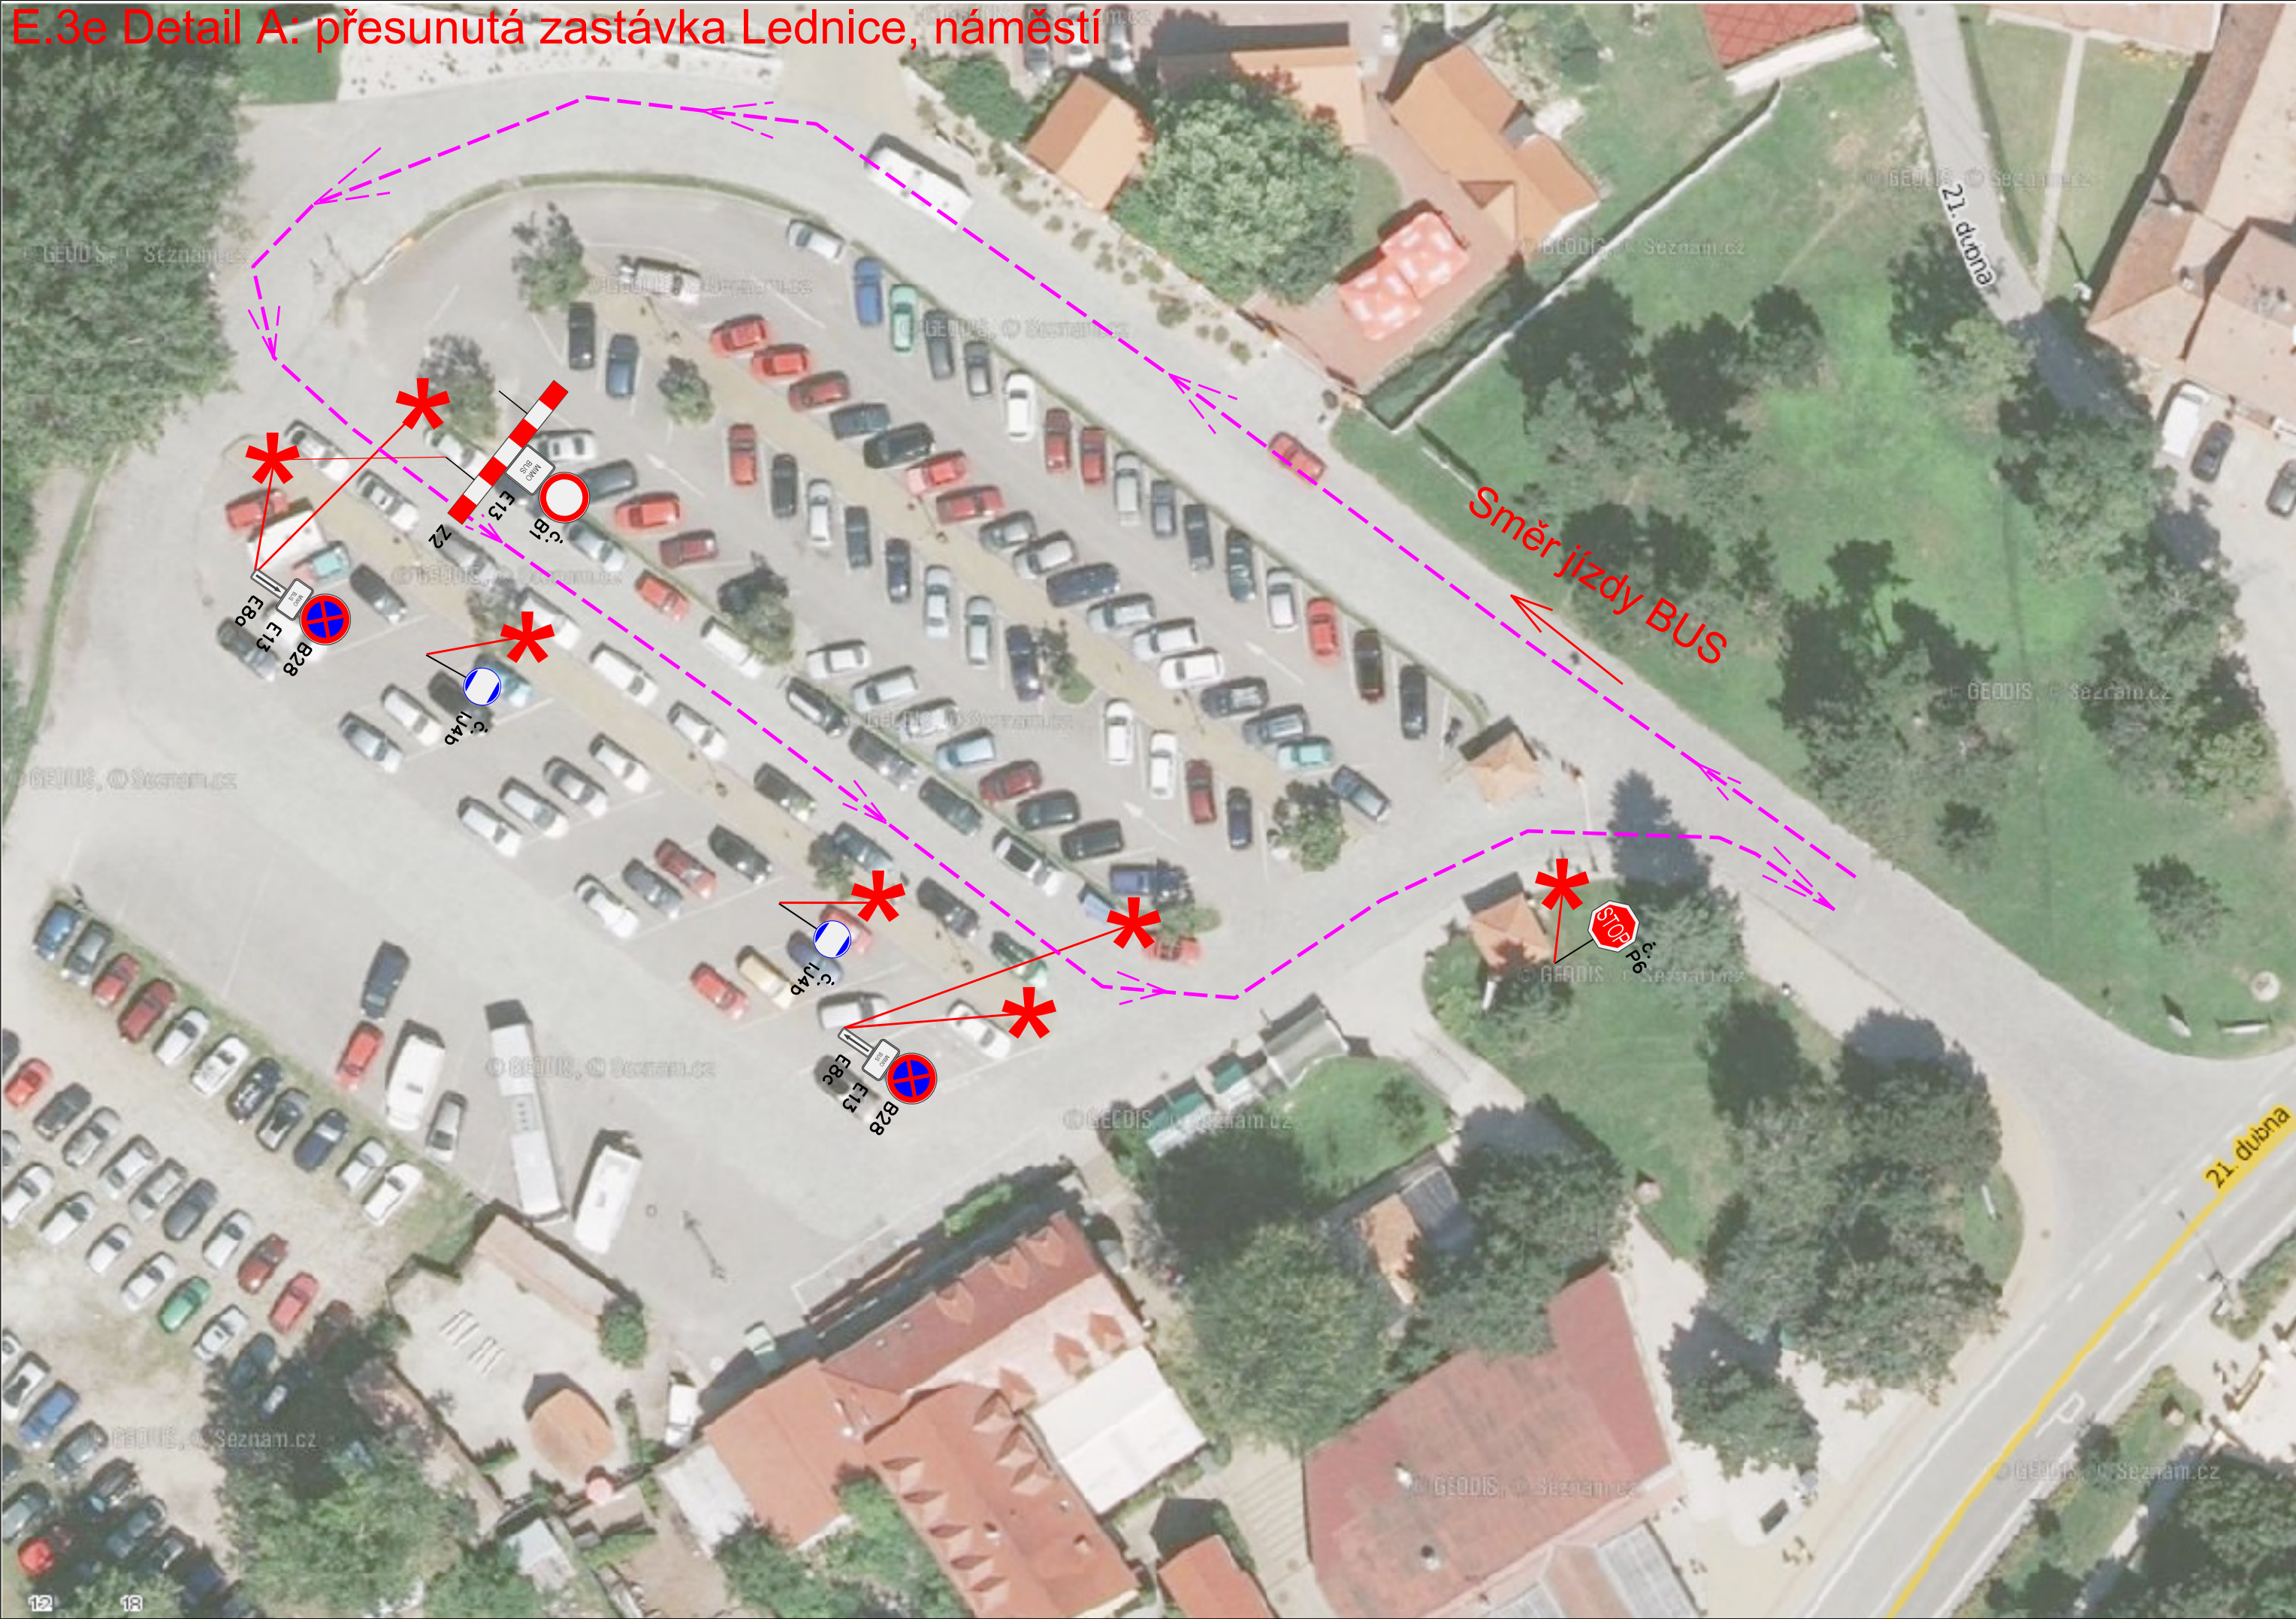

Výškový systém: B.p.v

Souřadnicový systém: JTSK

Zodp. projektant:	Vedoucí projektant:	Vypracoval:	<div>ViaDesigne, s.r.o. Na Zahradách 16, 690 02 Břeclav Tel. 519 326 370, fax 519 331 401 e-mail: viadesigne@viadesigne.eu</div>	
Ing. Bořek Zvědělík	Ing. Bořek Zvědělík	Ing. Petra Masaříková		
OÚ: Lednice		KrÚ: Jihomoravský	Formát:	3 x A4
Objednatel: Správa a údržba silnic Jihomoravského kraje, p.o.k.			Datum:	VIII/2015
Akce:			Číslo zakázky:	VD10815
			Měřítko:	1 : 3000
II/422 Lednice - okružní křižovatka			Stupeň dokumentace:	Výtisk číslo:
			PDPS	
Příloha: Situace přechodného dopravního značení - Detail A: přesunutá zastávka Lednice, náměstí			Příloha číslo:	E.3e