


GEODETICKÝ KOORDINAČNÍ VÝKRES, 1:500

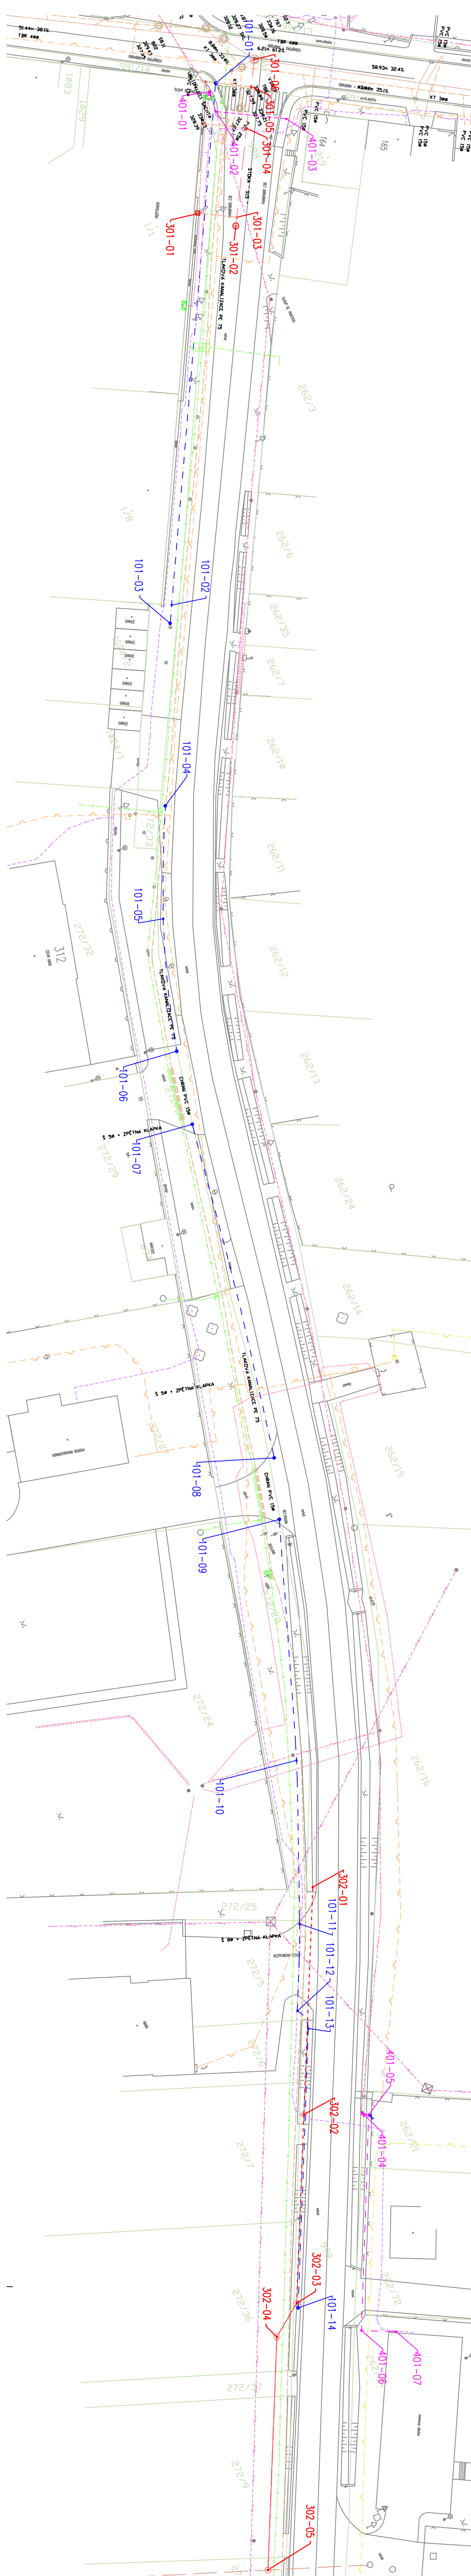

- LEGENDA:
- SOc chodníku – SO C101
  - SOc kanalizace – SO C301
  - SOc kabelu VO – SO C401

| SO D101 - CHODNÍK |            |             |  | SO D301 - DEŠŤOVÁ KANALIZACE |            |             |  |
|-------------------|------------|-------------|--|------------------------------|------------|-------------|--|
| BOD               | Y          | X           |  | BOD                          | Y          | X           |  |
| D101-01           | 643477.340 | 1190197.969 |  | D301-01                      | 643458.742 | 1190209.497 |  |
| D101-02           | 643401.258 | 1190241.168 |  | D301-02                      | 643454.273 | 1190204.914 |  |
| D101-03           | 643396.581 | 1190242.686 |  | D301-03                      | 643453.521 | 1190204.161 |  |
| D101-04           | 643371.247 | 1190256.187 |  | D301-04                      | 643468.312 | 1190196.438 |  |
| D101-05           | 643354.244 | 1190264.424 |  | D301-05                      | 643474.302 | 1190192.822 |  |
| D101-06           | 643333.195 | 1190271.630 |  | D301-06                      | 643478.243 | 1190190.442 |  |
| D101-07           | 643321.030 | 1190274.409 |  |                              |            |             |  |
| D101-08           | 643264.690 | 1190285.303 |  | SO D302 - DEŠŤOVÁ KANALIZACE |            |             |  |
| D101-09           | 643255.004 | 1190286.848 |  | BOD                          | Y          | X           |  |
| D101-10           | 643217.222 | 1190303.119 |  | D302-01                      | 643196.866 | 1190309.494 |  |
| D101-11           | 643192.192 | 1190314.073 |  | D302-02                      | 643162.963 | 1190326.787 |  |
| D101-12           | 643179.147 | 1190320.482 |  | D302-03                      | 643134.869 | 1190341.070 |  |
| D101-13           | 643175.700 | 1190320.089 |  | D302-04                      | 643131.134 | 1190346.438 |  |
| D101-14           | 643134.039 | 1190341.180 |  | D302-05                      | 643096.377 | 1190364.102 |  |

| SO D401 - VEŘEJNÉ OSVĚTLENÍ |            |             |  |
|-----------------------------|------------|-------------|--|
| BOD                         | Y          | X           |  |
| D401-01                     | 643476.460 | 1190199.540 |  |
| D401-02                     | 643473.041 | 1190199.938 |  |
| D401-03                     | 643466.956 | 1190189.716 |  |
| D401-04                     | 643159.210 | 1190317.790 |  |
| D401-05                     | 643158.418 | 1190316.940 |  |
| D401-06                     | 643126.182 | 1190333.155 |  |
| D401-07                     | 643123.616 | 1190328.055 |  |

Generální projektant

Vedoucí projektant

Zodpovědný projektant

Vypracoval

Kontroloval

Stavební úřad

Investor

DOSTING spol. s r.o., Košnova 19, 612 00 Brno

Ing.Krejčík

Ing.Štěpánek

Ing.Štěpánek

Ing.Krejčík

Městský úřad Znojmo

Město Znojmo

© 2012

Košnova 19  
BRNO  
612 00  
tel. 549622211

Formát

Měřítko

Stupeň

Čís. zakázky

Arch. číslo

1:500

DSP+DZS

10909

Akce

Znojmo - Přímětice

Chodník k areálu Pegas

B - SOUHRNNÉ ŘEŠENÍ STAVBY

Příloha

Seznam

Číslo přílohy

03

B

Souřadnicový systém: JTSK, Výškový systém: B.p.v.