

PODÉLNÝ ŘEZ LEVÁ HRANA

NIVELETA 500/50

SKLONOVÉ POMĚRY

NIVELETA


SROVNÁVACÍ ROVINA

KÓTY NIVELETY

KÓTY TERÉNU

STANIČENÍ – PŘÍČNÉ ŘEZY

SMĚROVÉ POMĚRY

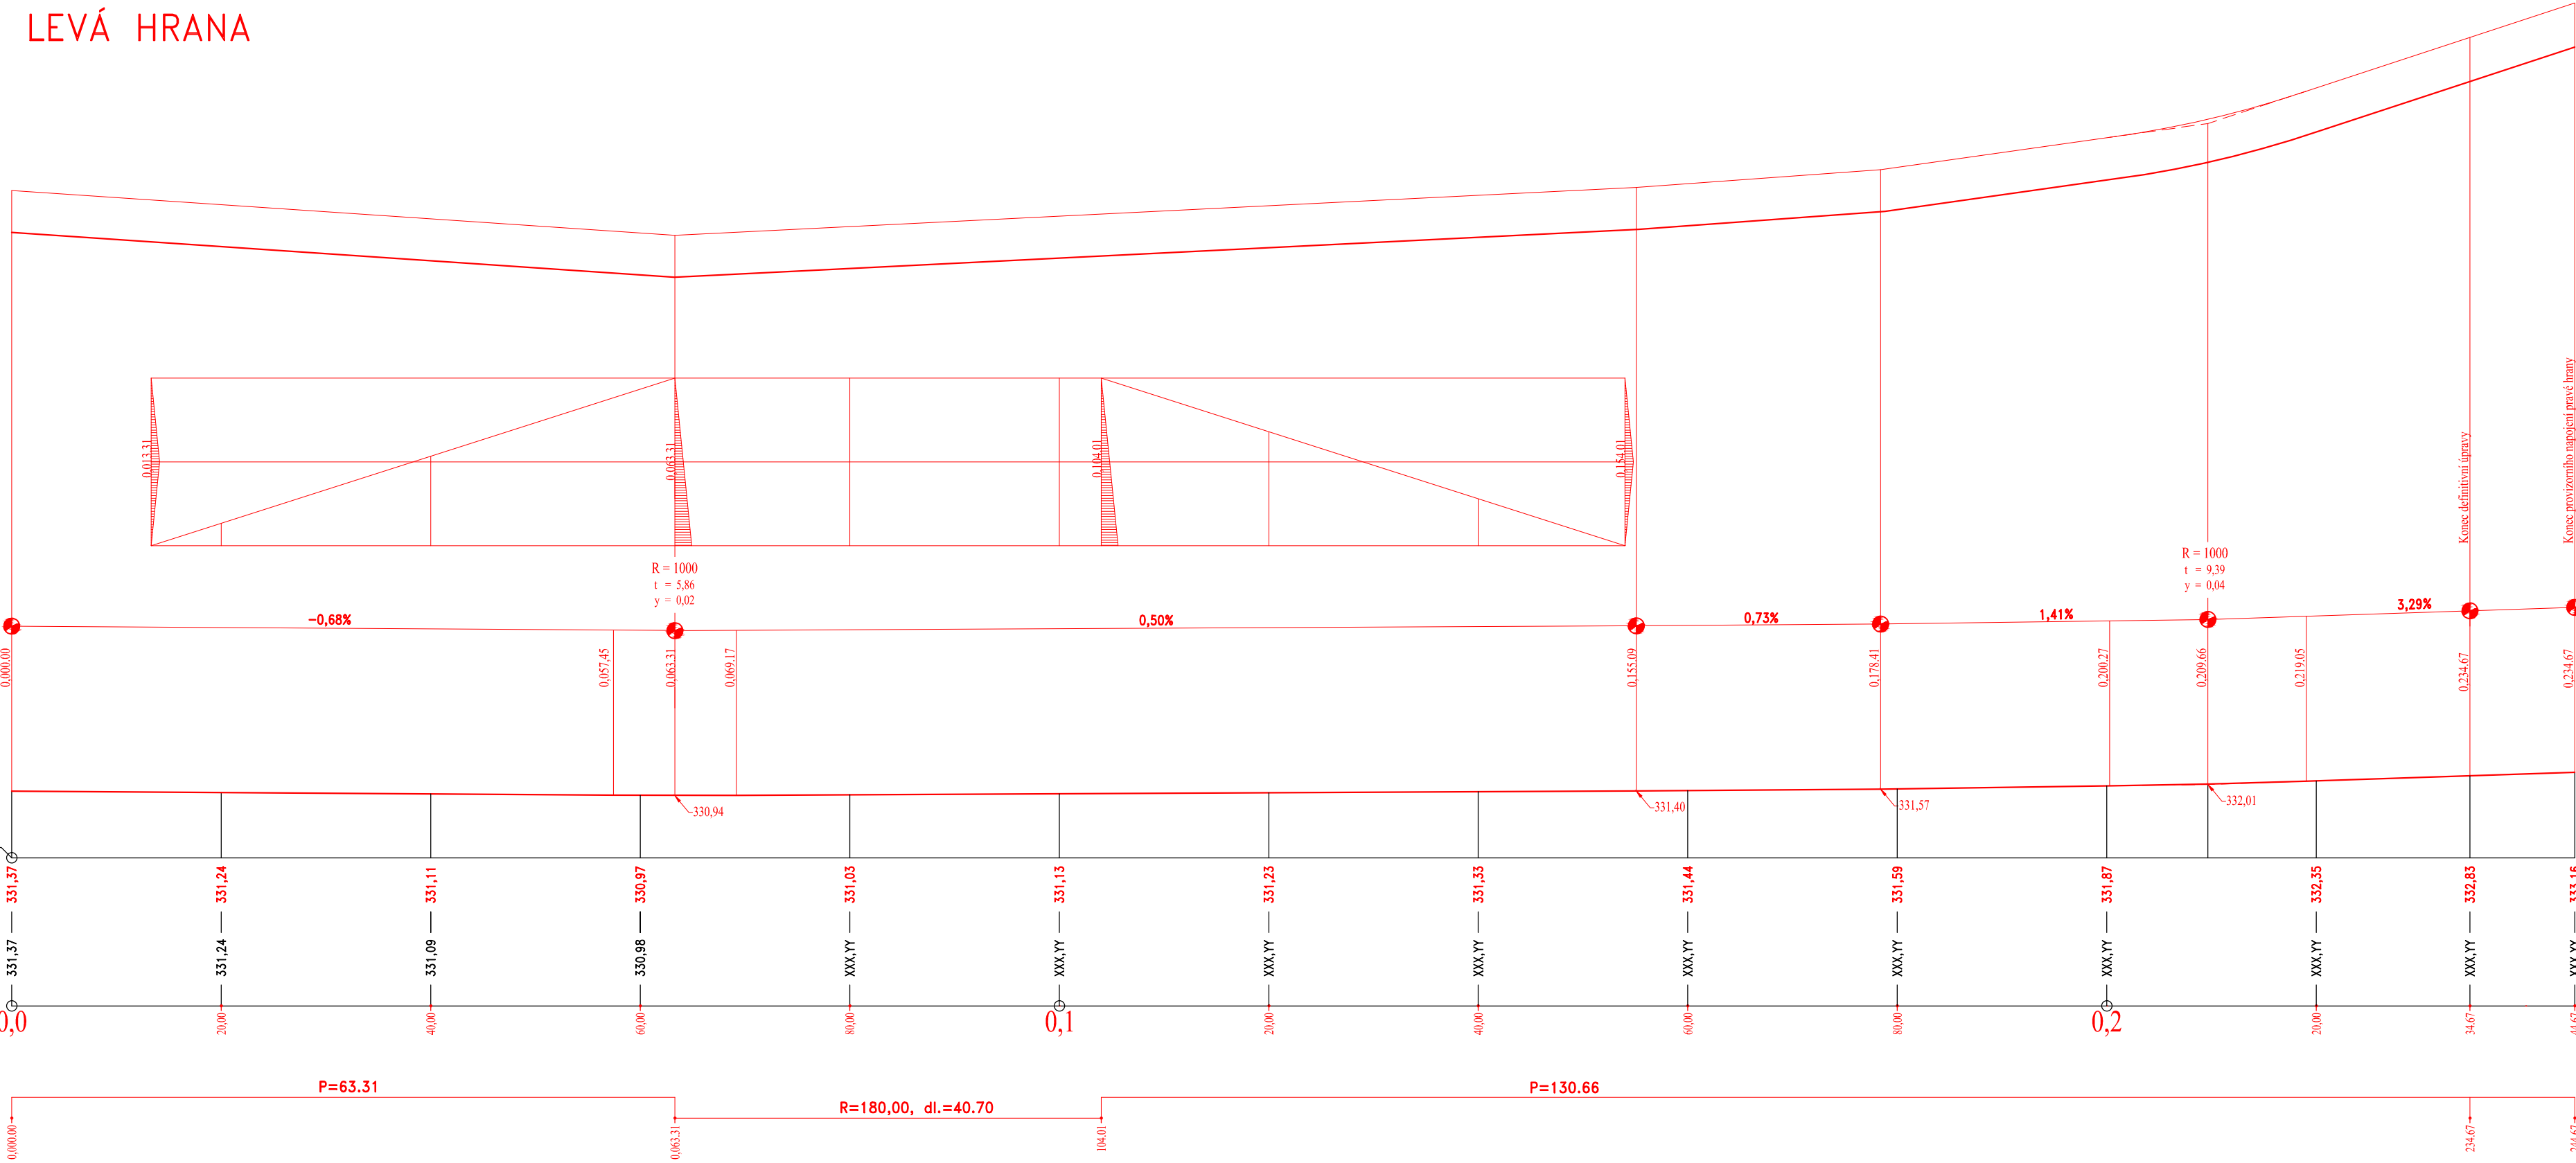

0,000 = 183,000 m n.m. B.p.v.

generální projektant

projektant části



Atelier 99 s.r.o.
Purkyňova 71/99
612 00 Brno

architekt Atelier 99

vypracoval Ing. Jiří Mikulášek

HIP Ing. Martin Jeřábek


kreslil Ing. Jiří Mikulášek

kontroloval Ing. Jiří Mikulášek

zodp. projektant Ing. Jana Mikulášková

stavebník Město Čelákovice, Náměstí 5. května 1, 250 88 Čelákovice

místo stavby ulice J. A. Komenského, Čelákovice

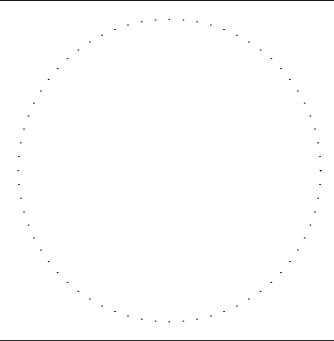

dokument 15-25

datum 08/2015

formát 4 x A4

stupeň DPS

revize 00

REKONSTRUKCE ZPEVNĚNÝCH PLOCH
ULICE ZAHRÁDKY, NESLOVICE

název stavby

IO 100 - KOMUNIKACE

objekt

část

měřítko 1:500/50

název dokumentu

PODÉLNÝ PROFIL

číslo přílohy

103