

POVRCH ÚZEMÍ	
OKRES, KRAJ	BRNO – MĚSTO, KRAJ JIHOVÝCHODNÍ

STAV. ŽIVIČNÁ KOMUNIKACE - UL. SOKOLNICKÁ

Y. SOKOLNICKY

PODELYNÝ PROFIL
1:500/50

VYSKOVÉ POMERY

NIVELETA

KOTY NIVELETY


KOTY TERENU

SROVNAVACI ROVINA

STANICENI V KM

STANICENI PRIC. REZU

SMEROVE POMERY

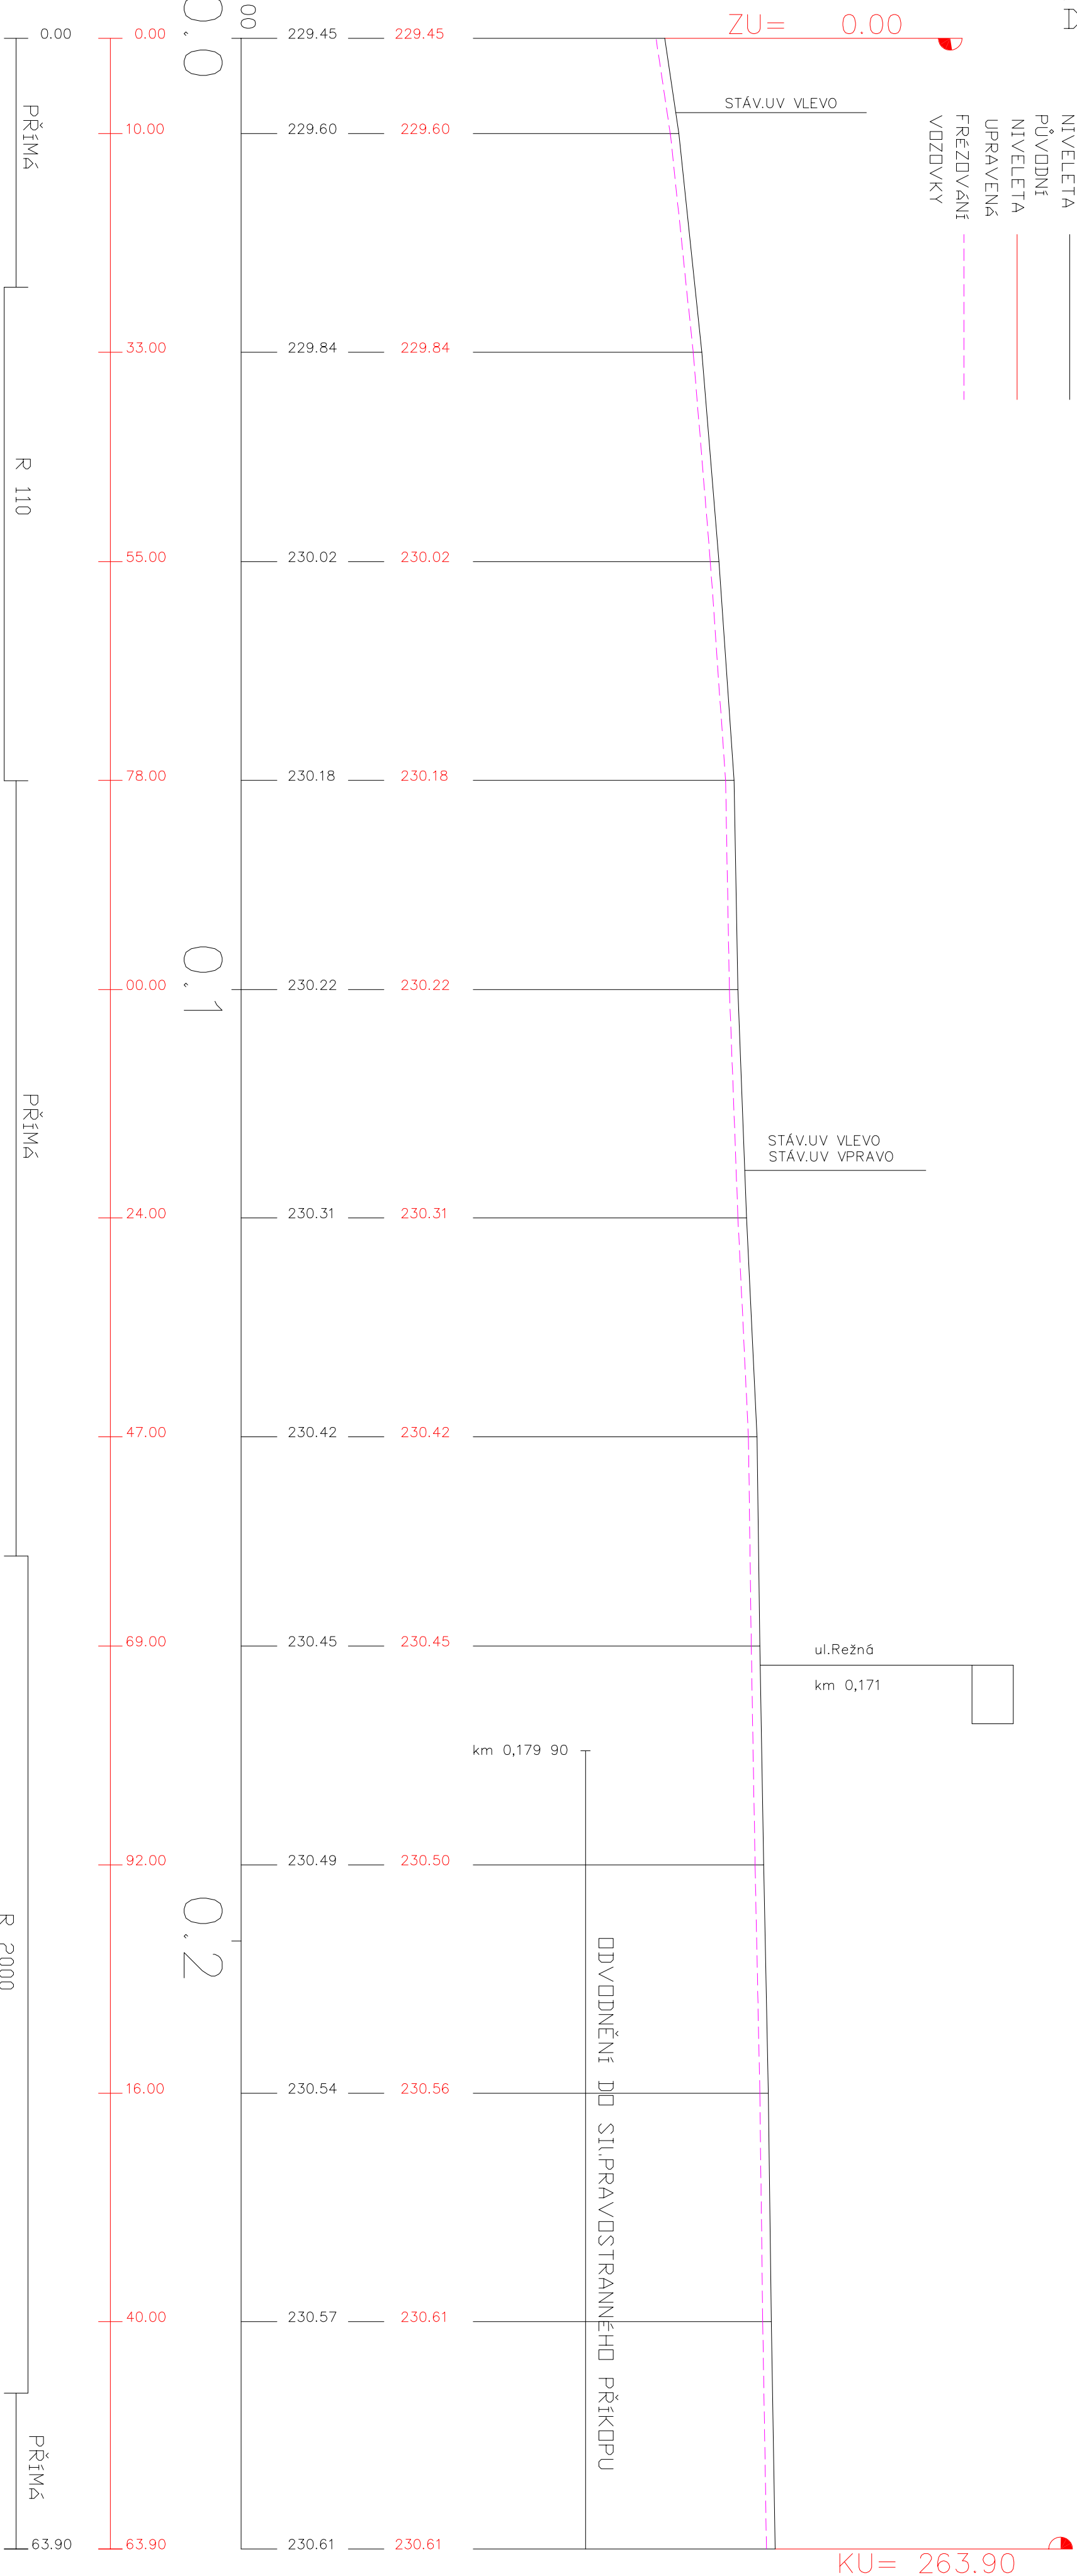

Projektant	MATULA, PROJEKČNÍ KANCELÁŘ	matula PROJEKCE DOPRAVNÍCH STAVEB ŠUMAVSKÁ 15, 602 00 BRNO tel.: fax 541 235 048 email: matula@matula.biz
Zodpovědný projektant	Ing. J. Matula	
Vypracoval	Ing. J. Krejčířková	
Investor	SUS JMK, Žerotinyho nám. 449/3, 602 00 Brno	
OBNOVA SILNIČNÍ SÍTĚ V JIHOMORAVSKÉM KRAJI BRNO , II/380 ULICE SOKOLNICKÁ		
	Formát	4 A4
	Datum	08/2015
	Stupeň	PDPS
PODÉLNÝ PROFIL KOMUNIKACE		měřitko 1:500/50
		č. výkresu 3