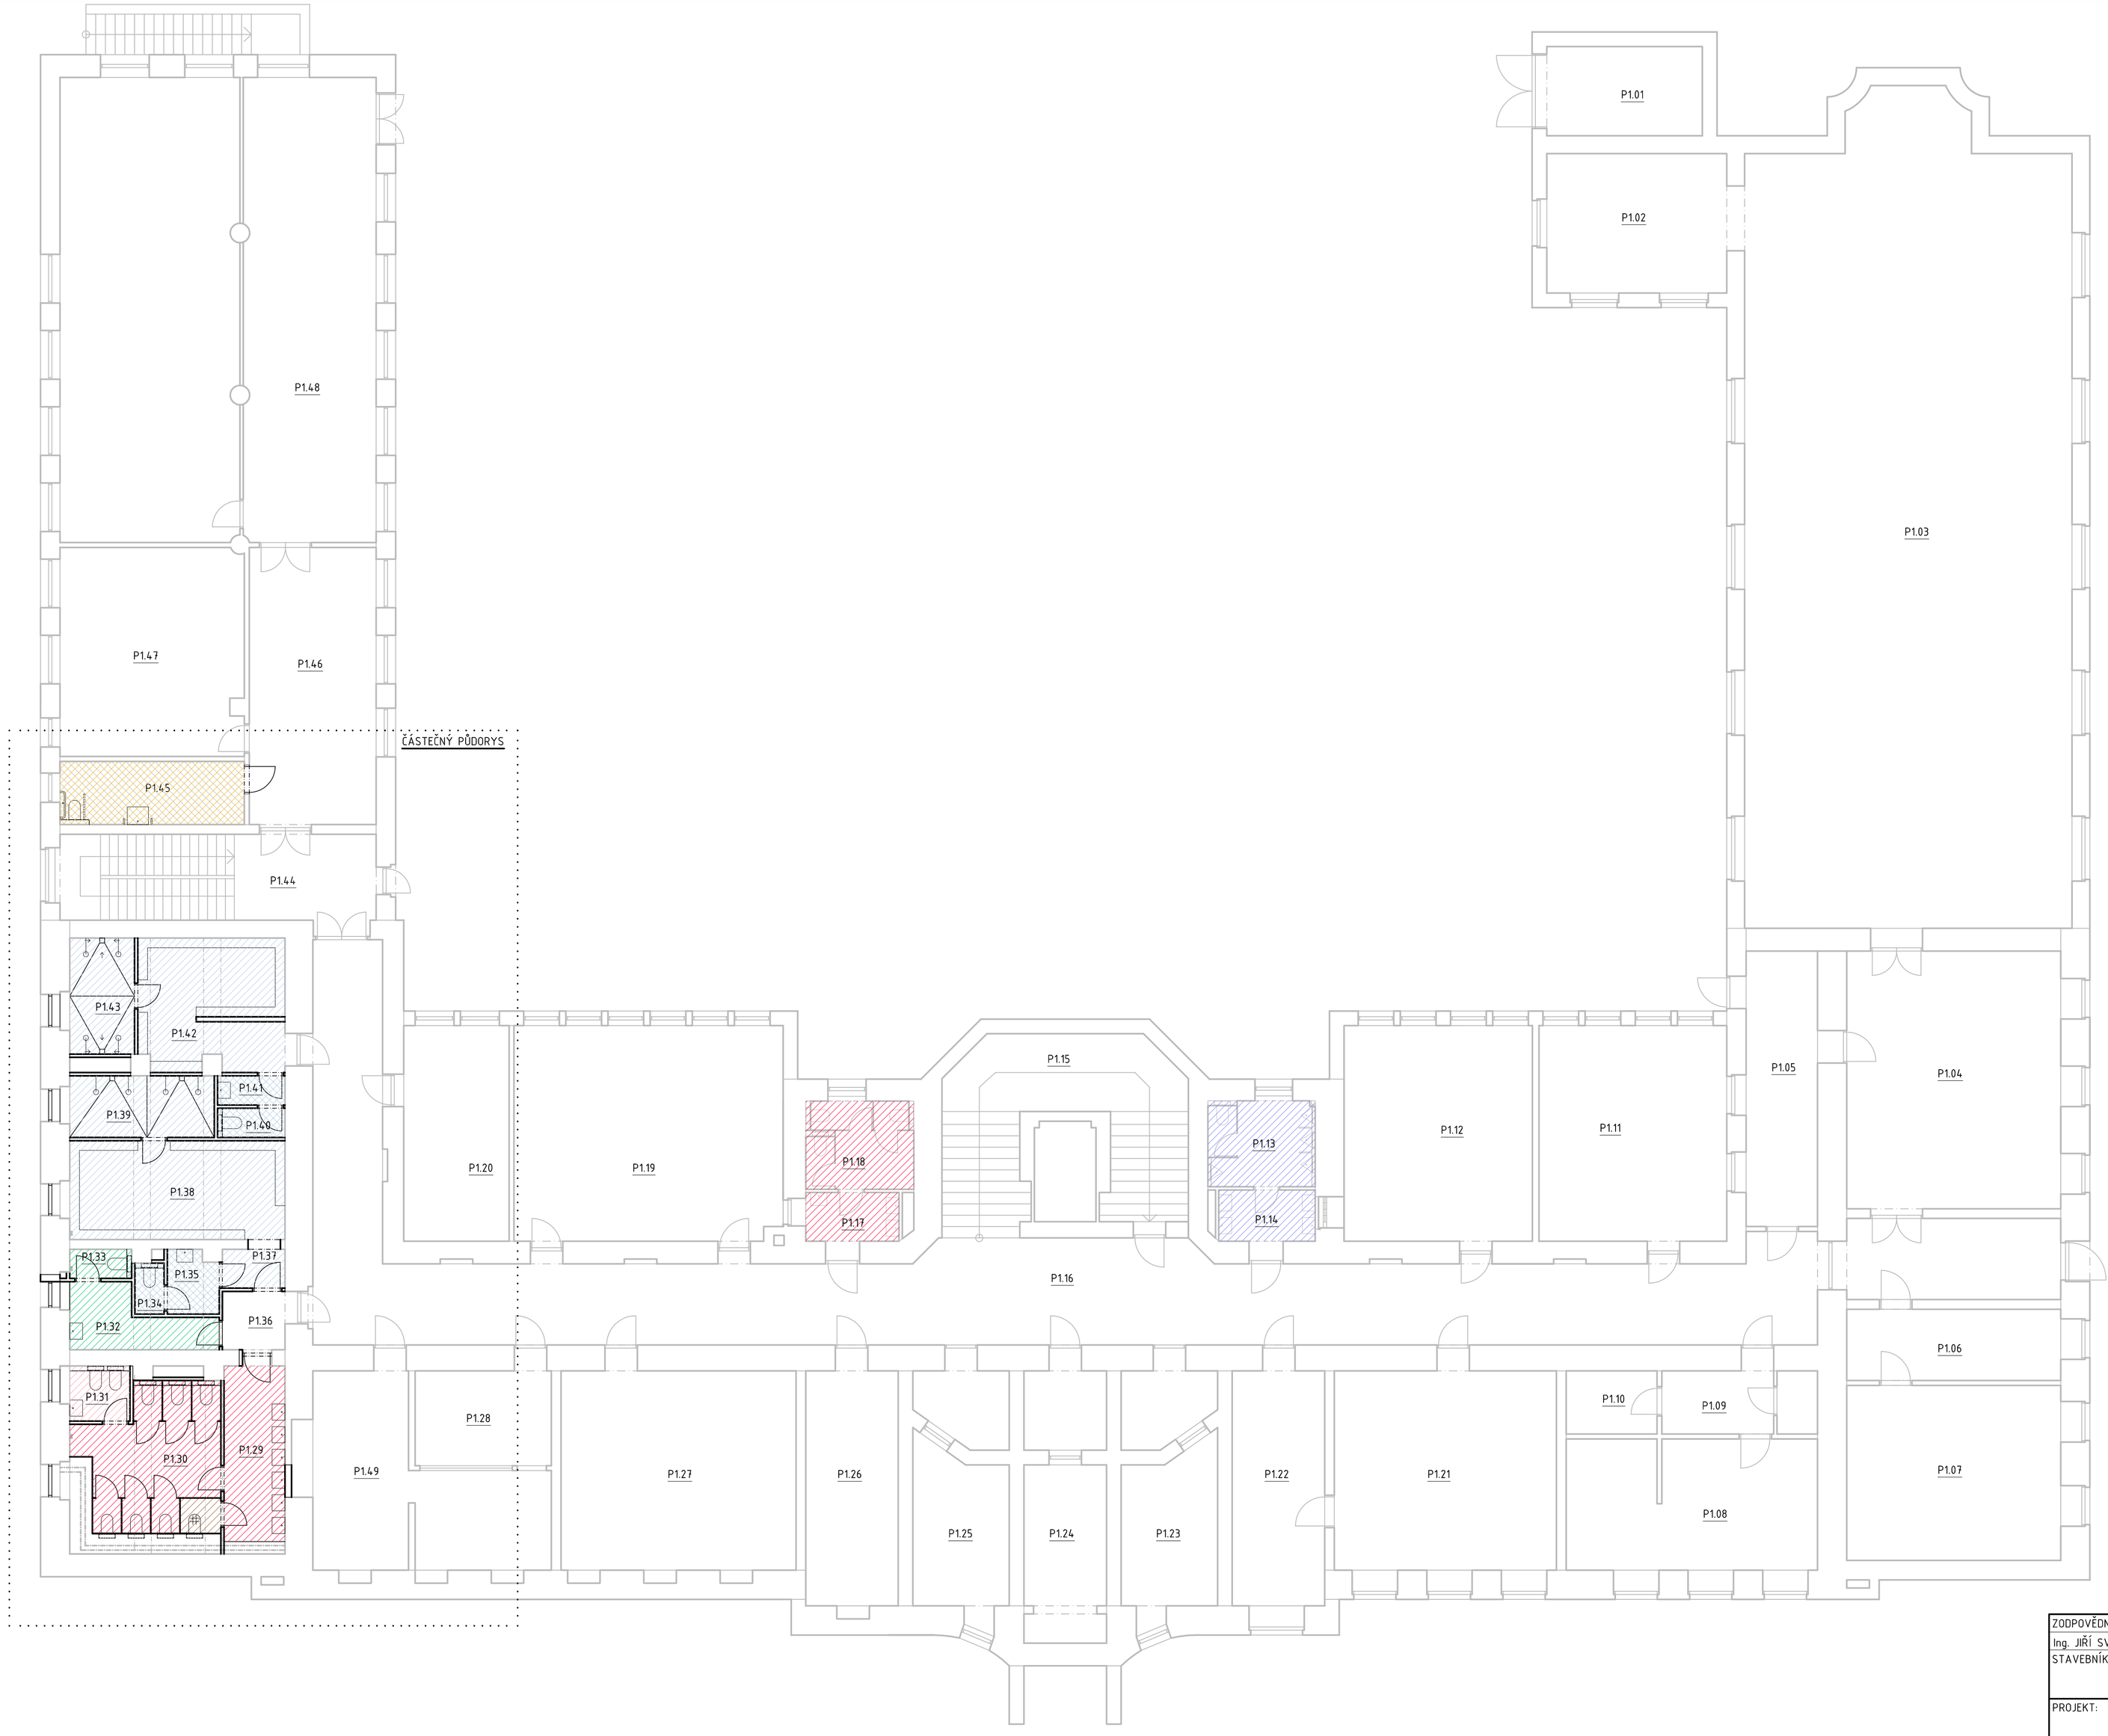

LEGENDA MÍSTNOSTÍ

OZNAČ.	ÚČEL MÍSTNOSTI	PLOCHA m²
P1.01	GARÁŽ	15,30
P1.02	NÁŘADOVNA	27,00
P1.03	TĚLOCVIČNA	227,4
P1.04	POSILOVNA	53,60
P1.05	ŠATNA TV	17,80
P1.06	KABINET TV	14,40
P1.07	KABINET TV	36,10
P1.08	BYT-OBYTNÝ PROSTOR	32,00
P1.09	BYT-PŘEDSÍŇ, KOMORA	9,00
P1.10	BYT-KOUPELNA	7,00
P1.11	SKLAD	39,00
P1.12	SKLAD	34,00
P1.13	WC CHLAPCI	8,78
P1.14	WC CHLAPCI - PŘEDSÍŇ	5,33
P1.15	SCHODIŠTĚ	44,00
P1.16	CHODBA	168,00
P1.17	WC DÍVKY - PŘEDSÍŇ	4,94
P1.18	WC DÍVKY	8,79
P1.19	UČEBNA	50,80
P1.20	SKLAD	20,40
P1.21	DÍLNA	43,00
P1.22	SKLAD	20,00
P1.23	SKLEP	15,90
P1.24	SKLAD	17,00
P1.25	SKLEP	11,50
P1.26	KANCELÁŘ ŠKOLNÍKA	21,60
P1.27	KOTELNA	39,00
P1.28	ARCHIV	13,20
P1.29	WC DÍVKY - PŘEDSÍŇ	11,17
P1.30	WC DÍVKY	22,64
P1.31	HYGIENICKÁ KABINA	3,16
P1.32	WC PERSONÁL - MUŽI - PŘEDSÍŇ	6,71
P1.33	WC PERSONÁL - MUŽI	1,72
P1.34	WC ŠATNA	1,41
P1.35	WC ŠATNA - PŘEDSÍŇ	2,99
P1.36	CHODBA	4,27
P1.37	PŘEDSÍŇ	2,32
P1.38	ŠATNA	20,25
P1.39	UMÝVÁRNA	8,47
P1.40	WC ŠATNA	1,87
P1.41	WC ŠATNA - PŘEDSÍŇ	1,87
P1.42	ŠATNA	18,22
P1.43	UMÝVÁRNA	4,27
P1.44	CHODBA SCHODIŠTĚ	26,00
P1.45	WC PERSONÁL - ŽENY / WC HANDICAP	12,00
P1.46	CHODBA	36,10
P1.47	DÍLNA	37,00
P1.48	DÍLNA	139,00
P1.49	SKLAD UČEBNIC	32,50

LEGENDA HYGIENICKÉHO ZÁZEMÍ

OZNAČ.	NÁZEV	KAPACITA (OS)	
		PODL.	CELKEM
	WC CLAPCI	80	400
	WC DÍVKY	180	740
	HYGIENICKÁ KABINA DÍVKY	80	720
	WC MUŽI - PERSONÁL	1x	4x
	WC ŽENY - PERSONÁL	1x	4x
	ŠATNA / UMÝVÁRNA	60	60
	ÚKLID	1x	5x
	WC ZTP	1x	1x

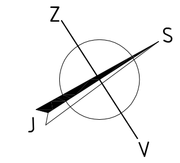

ZODPOVĚDNÝ PROJEKTANT	VYPRACOVAL	KONTROLOVAL
Ing. JIŘÍ SVOBODA	Ing.arch. M. ŠIKULA	Ing. JIŘÍ SVOBODA

–PROJEKTOVÁNÍ
–STAVEBNÍ DOZOR
–ŘÍZENÍ STAVEB
www.BHing.cz
bh.svoboda@seznam.cz, +420 775 990 103
bh.semorad@seznam.cz, +420 608 777 474

PARÉ Č.

STAVEBNÍK: VOŠZ BRNO, KOUNICOVA 16, BRNO

PROJEKT: REKONSTRUKCE SOCIÁLNÍCH ZAŘÍZENÍ II. VOŠZ BRNO KOUNICOVA 16, BRNO

STUPEŇ A DRUH PROJEKTOVÉ DOKUMENTACE: PROJEKT PRO PROVEDENÍ STAVBY

ČÁST DOKUMENTACE: D.1.1 ARCHITEKTONICKO - STAVEBNÍ ŘEŠENÍ

DATUM: 07/2015

FORMÁT: 8xA4

OBSAH: NAVRHOVANÝ STAV PŮDORYS 1.PP

MĚŘÍTKO: 1:100

VÝKRES Č.: D.1.1.b-06