
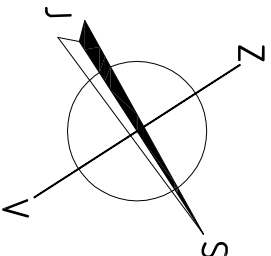


LEGENDA MÍSTNOSTÍ

Označ.	Účel místnosti	Plocha m²
2.01	Kancelář	25,10
2.02	Účebna	75,90
2.03	Účebna	55,20
2.04	Účebna	28,60
2.05	Kabinet	16,90
2.06	Reditelna	31,50
2.07	Kancelář	19,50
2.08	WC PERSONÁL - ŽENY - PŘEDSÍN	3,03
2.09	WC PERSONÁL - ŽENY - PŘEDSÍN	5,57
2.10	WC PERSONÁL - MUŽI - PŘEDSÍN	3,47
2.11	WC PERSONÁL - MUŽI	3,64
2.12	Kancelář	13,50
2.13	Chodba	13,60
2.14	Kancelář	19,50
2.15	Chodba, Schodiště	203,00
2.16	Účebna	71,30
2.17	WC DIVKY - PŘEDSÍN	6,69
2.18	WC DIVKY	9,75
2.19	Účebna	48,30
2.20	Účebna	57,80
2.21	Účebna	62,50
2.22	Účebna	62,50
2.23	Chodba, Schodiště	34,00
2.24	WC CHLAPCI - PŘEDSÍN	5,66
2.25	WC CHLAPCI	9,10
2.26	Úklidová komora	3,28
2.27	WC DIVKY - PŘEDSÍN	6,29
2.28	WC DIVKY	10,38
2.29	Hygienická kabina	3,37
2.30	Hygienická kabina	3,38
2.31	Hygienická kabina	3,37
2.32	Kabinet	7,4
2.33	Účebna	94,60
2.34	Kabinet	45,30
2.35	Kabinet	5,10

LEGENDA HYGIENICKÉHO ZÁZEMÍ

Označ.	Název	Kapacita (os)
	Podl.	Čelkem
	WC Chlapci	80
	WC Divky	140
	Hygienická kabina, divky	740
	WC muži - PERSONÁL	240
	WC ženy - PERSONÁL	14
	Úklid	14
		54

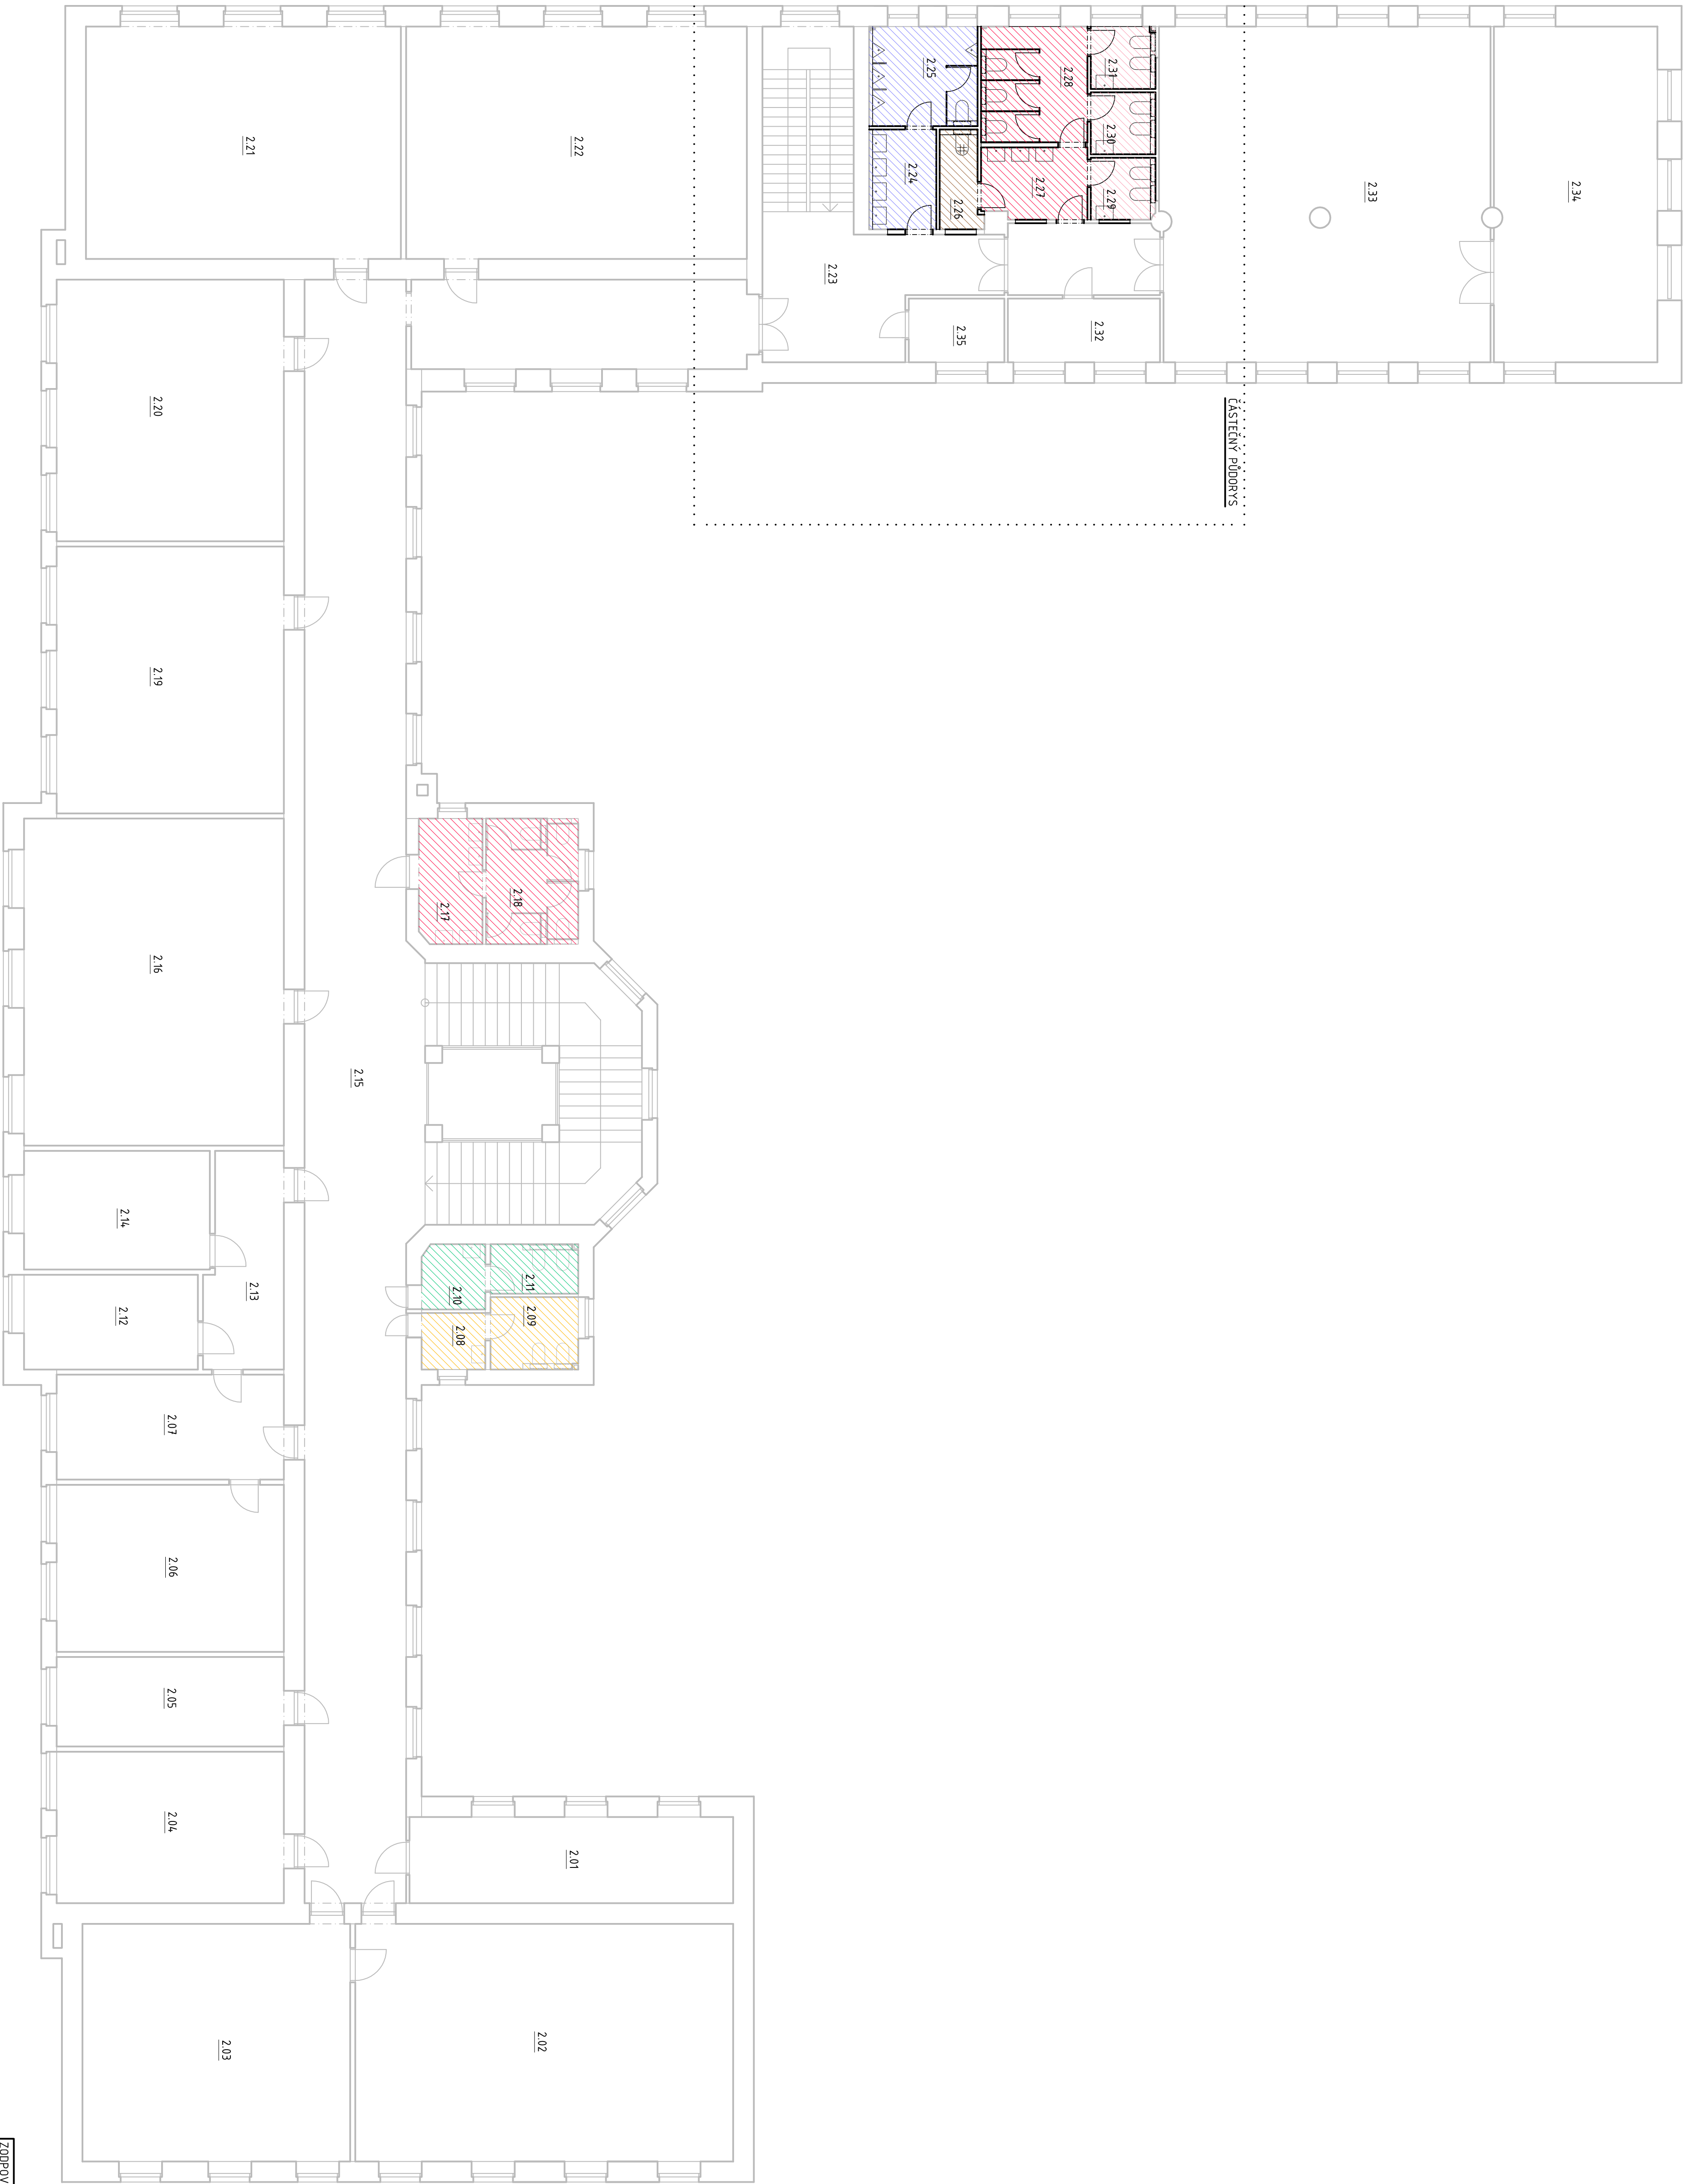

ZODPOVĚDNÝ PROJEKTANT	VYPRACOVAL	KONTROLOVAL	PARÉ T.
Ing. Jiří SVOBODA	Ing. arch. M. ŠIKULA	Ing. Jiří SVOBODA	
STAVEBNÍK		VOŠZ BRNO KOUNICOVA 16, BRNO	
PROJEKT	REKONSTRUKCE SOCIÁLNÍCH ZAŘÍZENÍ II	STUPEŇ	PROJEKT PRO PROVEDENÍ STAVBY
OBJEKT	VOŠZ BRNO	PROJEKT	
DOKUMENTACE	KOUNICOVA 16, BRNO	DOKUMENTACE	
ČÁST DOKUMENTACE	D.1.1 ARCHITEKTONICKO - STAVEBNÍ ŘEŠENÍ	DATA:	07/2015
OBSAH:	NAVROVAVANÝ STAV	FORMÁT:	A4
	PŮDORYS 2NP	MĚŘÍTKO	1:100
		VÝKRES Č.:	D.1.1.b-08