



VZOROVÝ PŘÍČNÝ ŘEZ V KM 0,040

KATEGORIE MO2 7,5; M 1:50

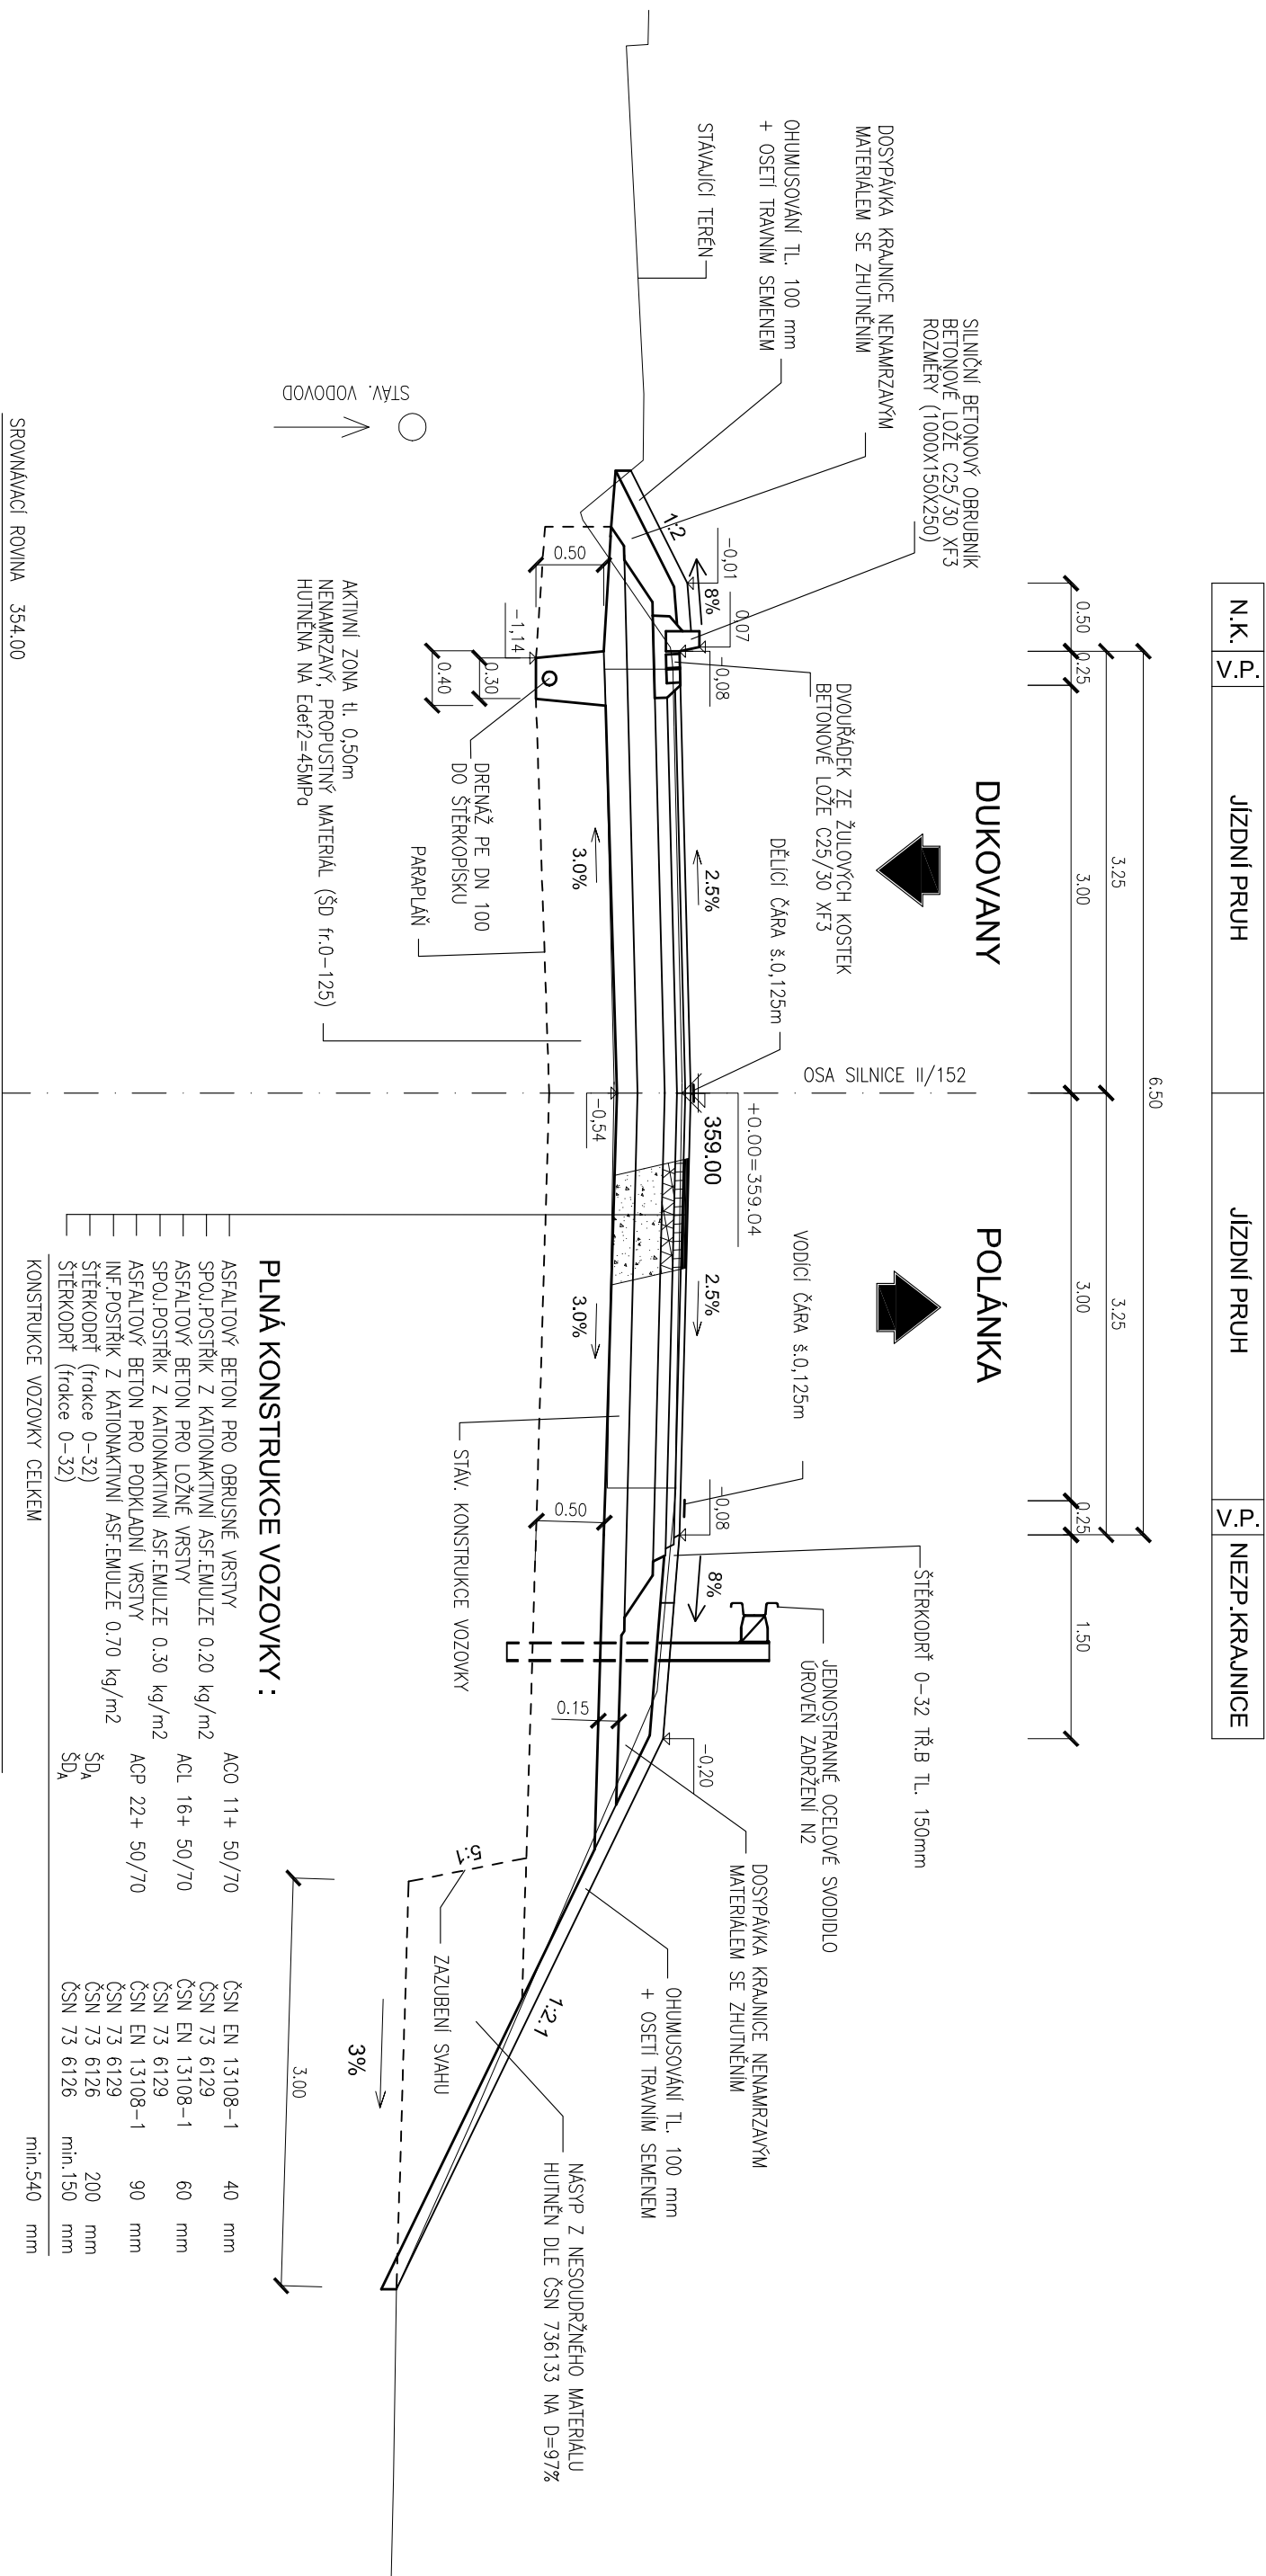

VZOROVÝ PŘÍČNÝ ŘEZ V KM 0,820

KATEGORIE MO2 7,5; M 1:50

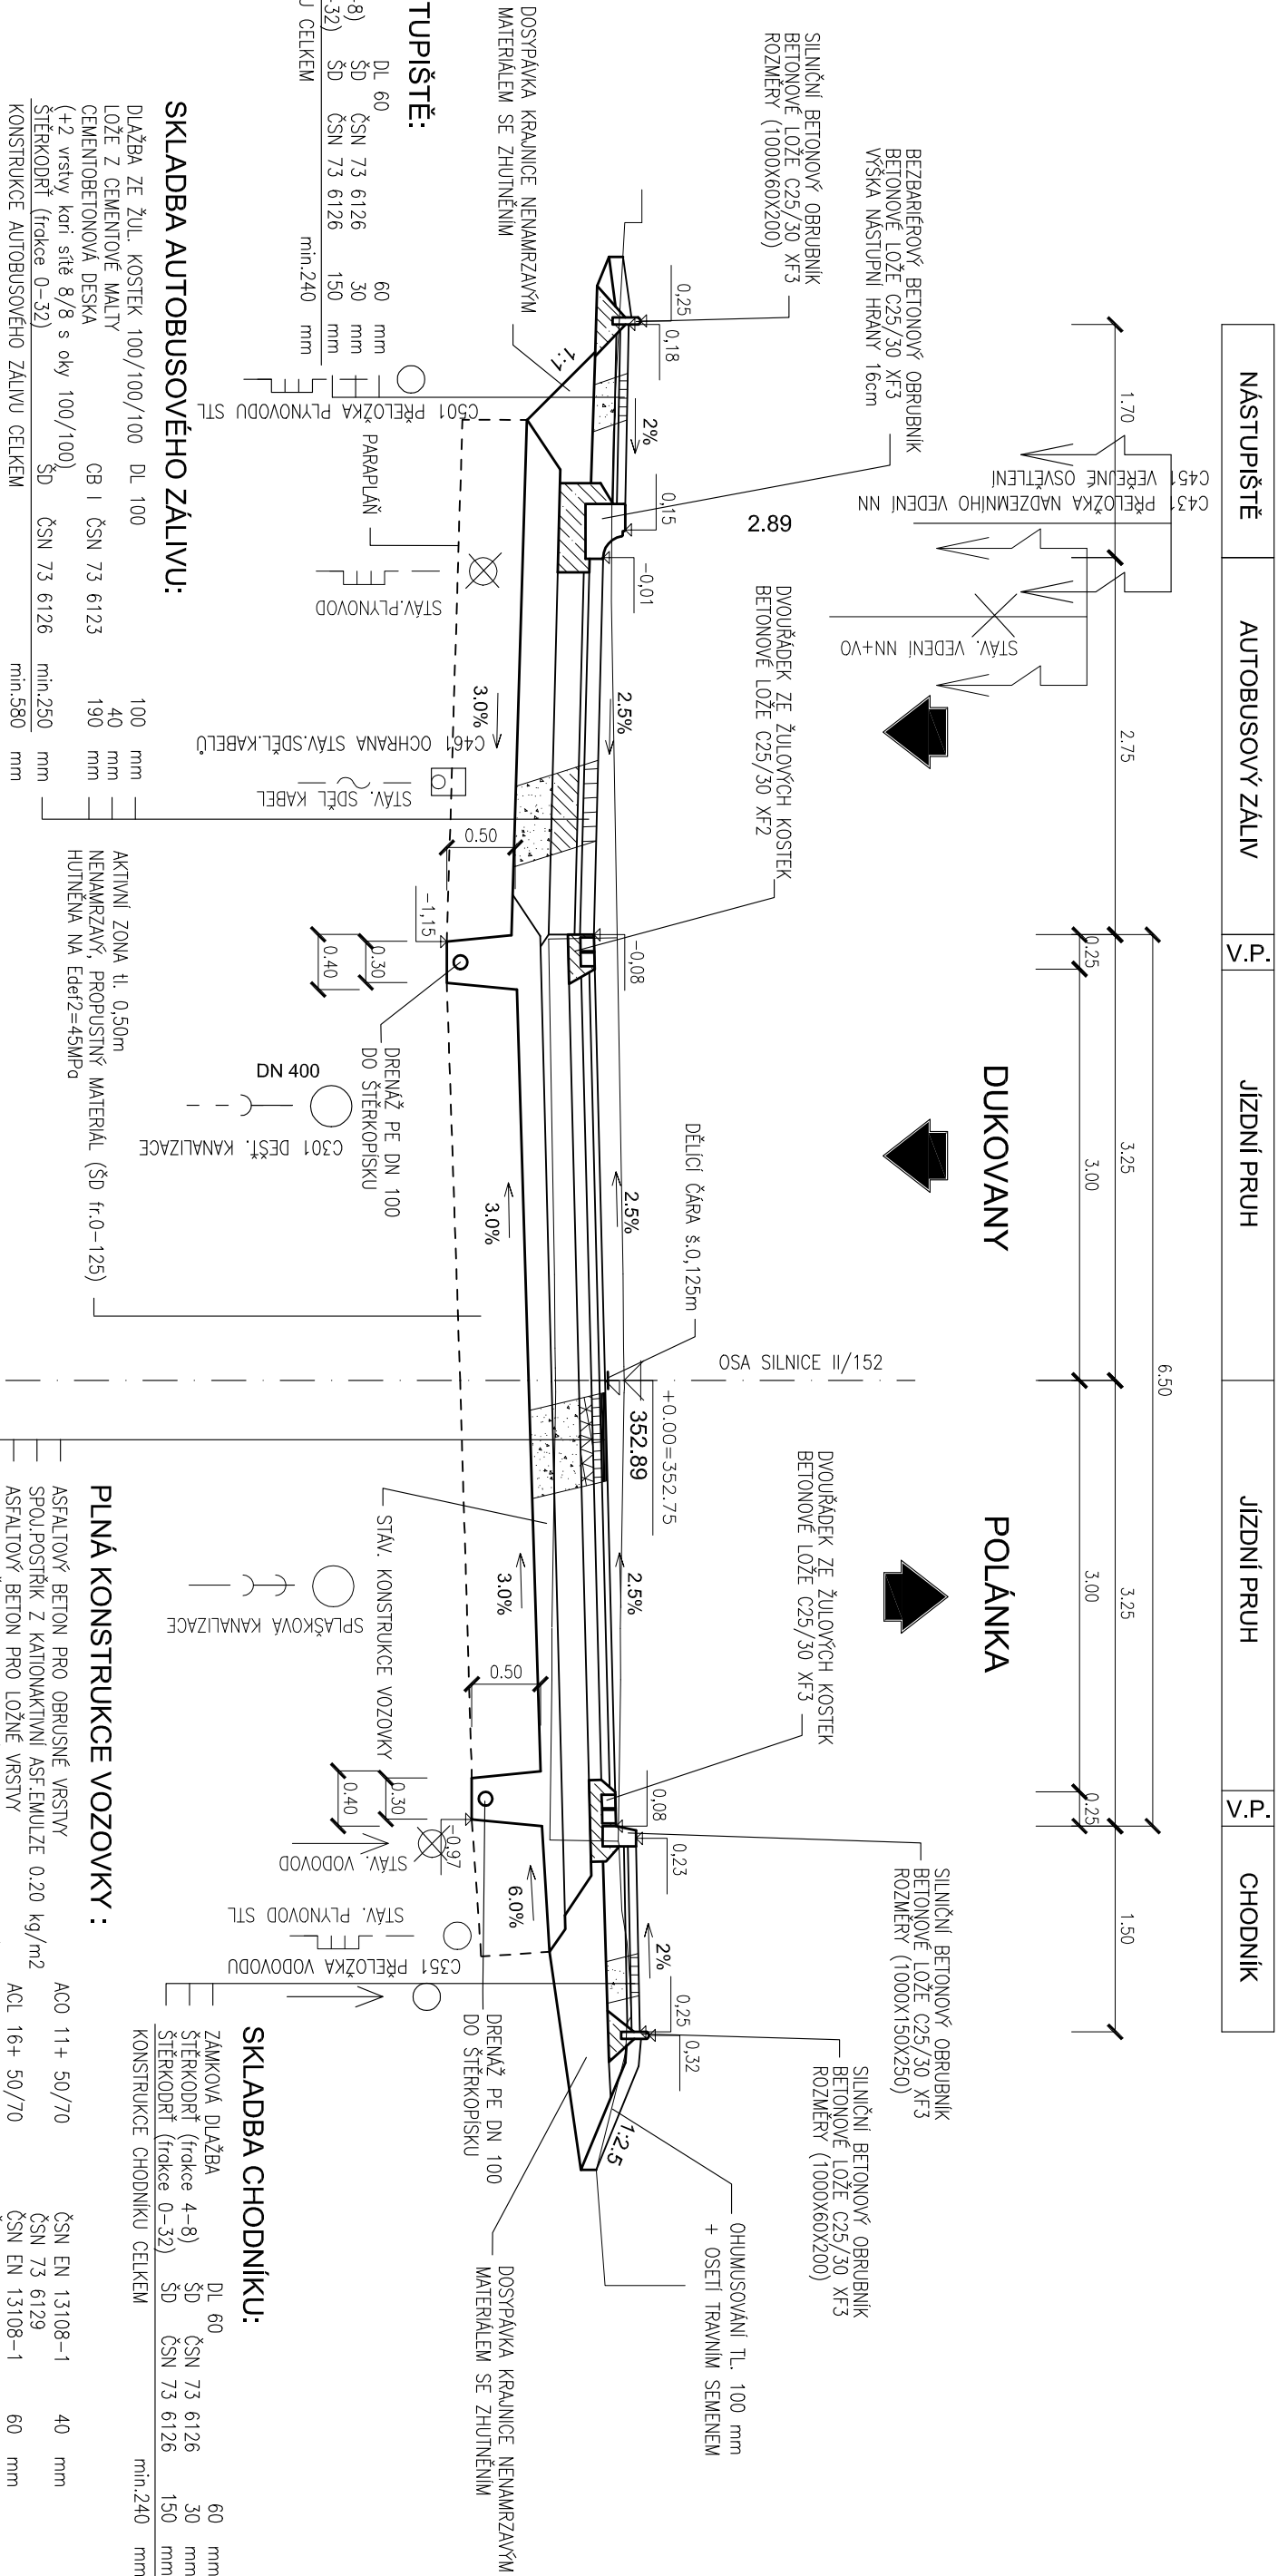

Č. ZMENY	PREDMET ZMENY	ZMENU PROVIED.	PODPIS	DATEM ZMENY
1				
2				
3				


SOUŘADNICOVÝ SYSTÉM: JTS
VÝŠKOVÝ SYSTÉM: B.p.


NAZEV AKCE:	III/152 JAMOLICE, PRUTAH	
NAZEV OBJEKTU:	VÝKRESY	
FORMÁT	DAUM	LEDEN 2014
MÉRITKO	1:50	
STUPEŇ	DUR	
ZNAČKA	130248	

VZOROVÉ PŘÍČNÉ ŘEZ

05