

V BODĚ KŘÍŽENÍ, KOLMO K OSE NK

IVANČICE

SMĚR STANIČENÍ II/152

SLŮVKY

OSA MOSTU

~209.35

STÁVAJÍCÍ
VOZOVKOVÉ VRSTVY
IZOLACE-PŘEDPOKLAD
SPADOVÁ ŽB DESKA-PŘEDPOKLAD

~715

200

SVĚTLOST


3000

1500

200

CHRÁNICÍKA VO


BUKOVINA


200

RAMOVÁ NOSNÁ KONSTRUKCE
Z PREFABRIKOVANÝCH NOSNÍKŮ
BENEŠ (IZM) 300/150 dl. 1,0m-18ks


ROVNÁVACÍ ROVINA
205,00

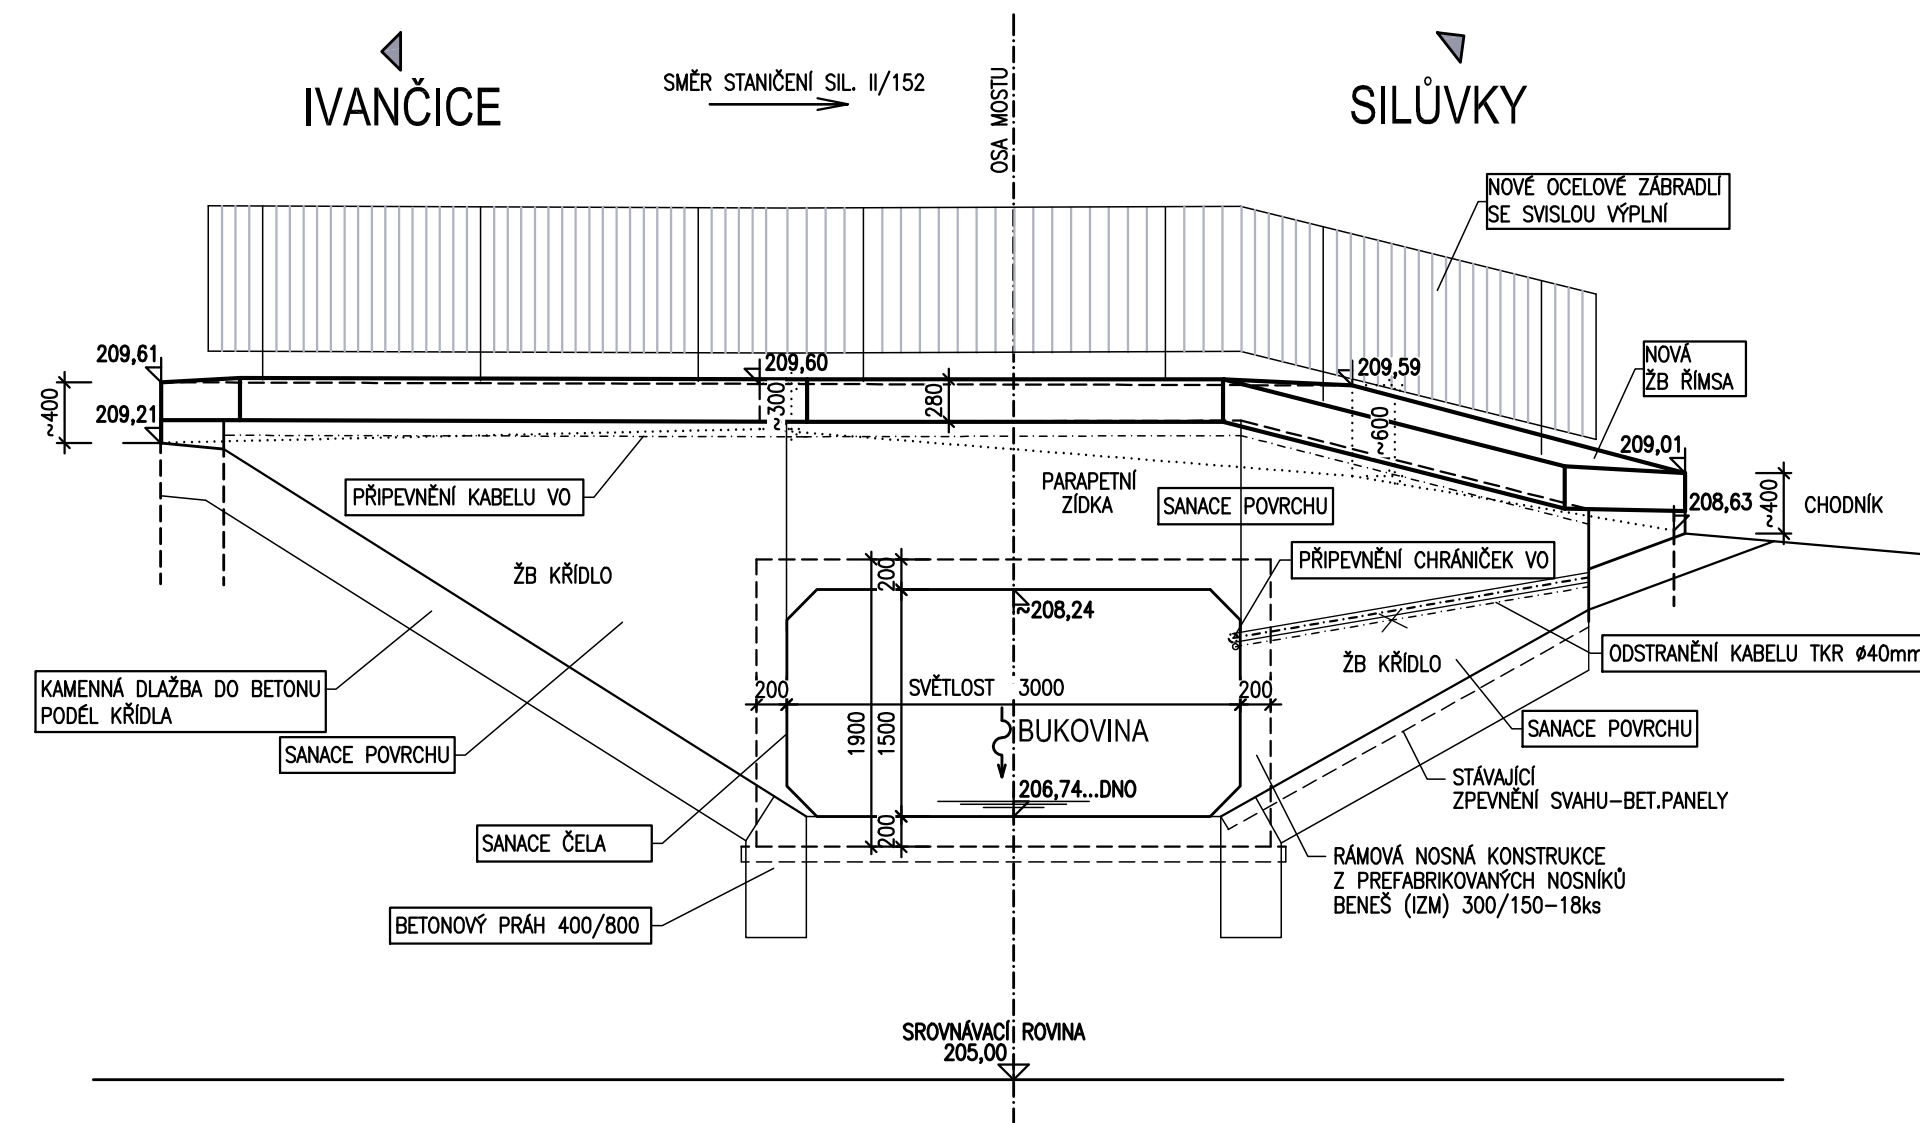

c


DSP

AKCE:	
OPRAVA MOSTŮ 152-037, 152-037a, 37914-2, 37914-3	
OBJEDNATEL	
Správa a údržba silnic Jihomoravského kraje příspěvková organizace kraje oblast Brno, Ořechovská 35, 619 64 Brno	

HLAVNÍ PROJEKTANT			PK OSSENDORF s.r.o. PROJEKTOVÁ KANCELÁŘ DOPRAVNÍCH STAVEB Temešova 1, 602 00 BRNO www.pk-ossendorf.cz tel: 543 516 526, fax: 543 516 528 info@pk-ossendorf.cz 
HLAVNÍ INŽ. PROJEKTU	ING. OSSENDORF		
VEDOUČÍ PROJEKTANT	ING. REŘUCHA		ČÍSLO ZAKÁZKY 2013-077

SOUŘADNÝ SYSTÉM: **S-JTSK**

VÝŠKOVÝ SYSTÉM: **BPV**

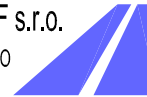PODZHOTOVITEL				PK OSSENDORF s.r.o. Tomešova 1, 602 00 BRNO tel: 543 516 526 			
VEDOUČÍ PROJEKTANT	ZODP. PROJEKTANT	VYPRACOVAL	KONTROLOVAL				
ING. ŘEŘUCHA	ING. ŘEŘUCHOVÁ	ING. ŘEŘUCHOVÁ	ING. ŘEŘUCHA				
KRAJ	JIHOMORAVSKÝ			KÚ: MORAVSKÉ BRÁNICE	DATUM	07/2013	
OPRAVA MOSTU ev.č. 152-037a SO 202 Oprava mostu ev.č. 152-037a							
						FORMÁT	4 A4
						STUPEŇ PD	DSP
						ČÍSLO ZAKÁZKY	2013-077
						MĚŘÍTKO	1:50
PRÍLOHA PD	PODÉLNÝ ŘEZ - NOVÝ STAV				ČÍSLO PARÉ	ČÍSLO PRÍLOHY 04	