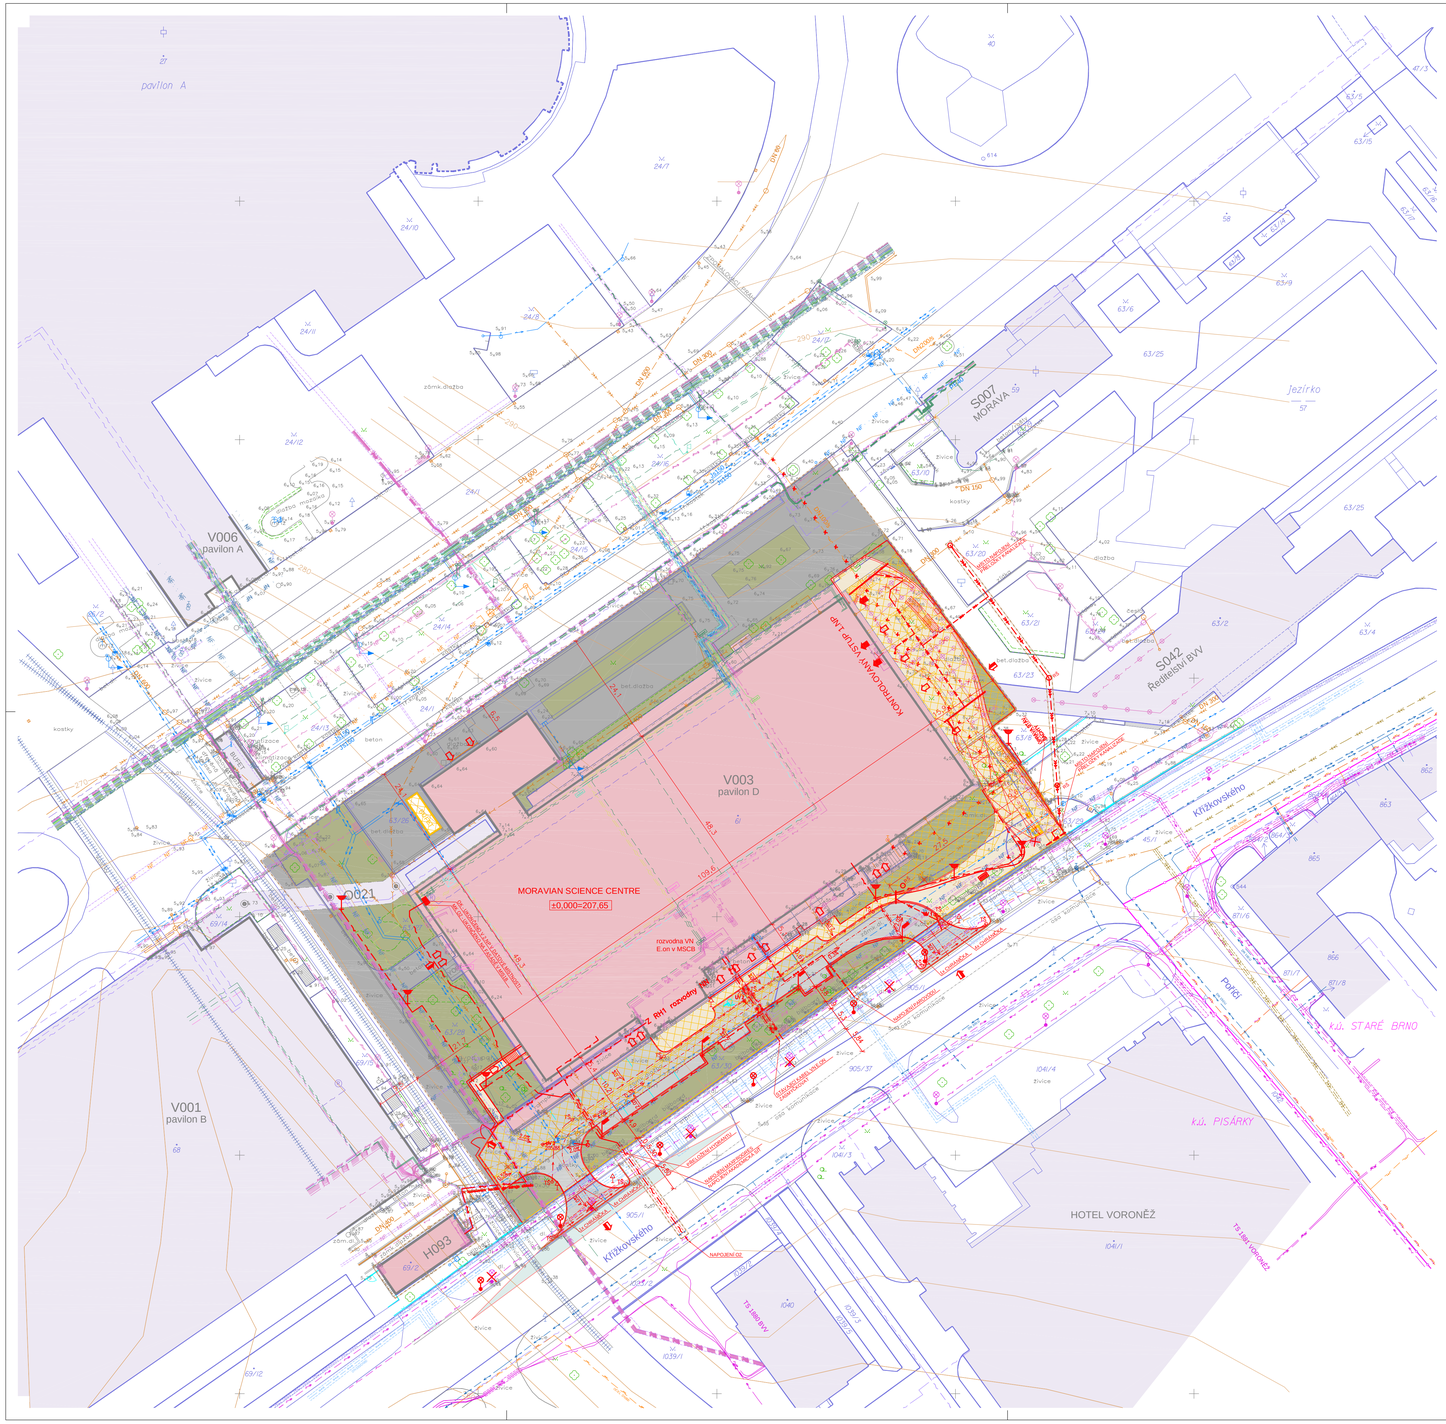
V006
pavilon A
V003
pavilon D
V001
pavilon B
H093
MORAVIAN SCIENCE CENTRE
±0,000=207,65
rozvodna VN
E.on v MSCB
KONTROLOVANÝ VÝSTUP LAPP
S007
MORAVA
S042
Reálbeton BVV
Křížkovského
Poříčí
HOTEL VORONĚŽ
k.ú. STARÉ BRNO
k.ú. PISÁRKY
Jezírko
pavilon A
zelená střecha
zelená střecha
zelená střecha