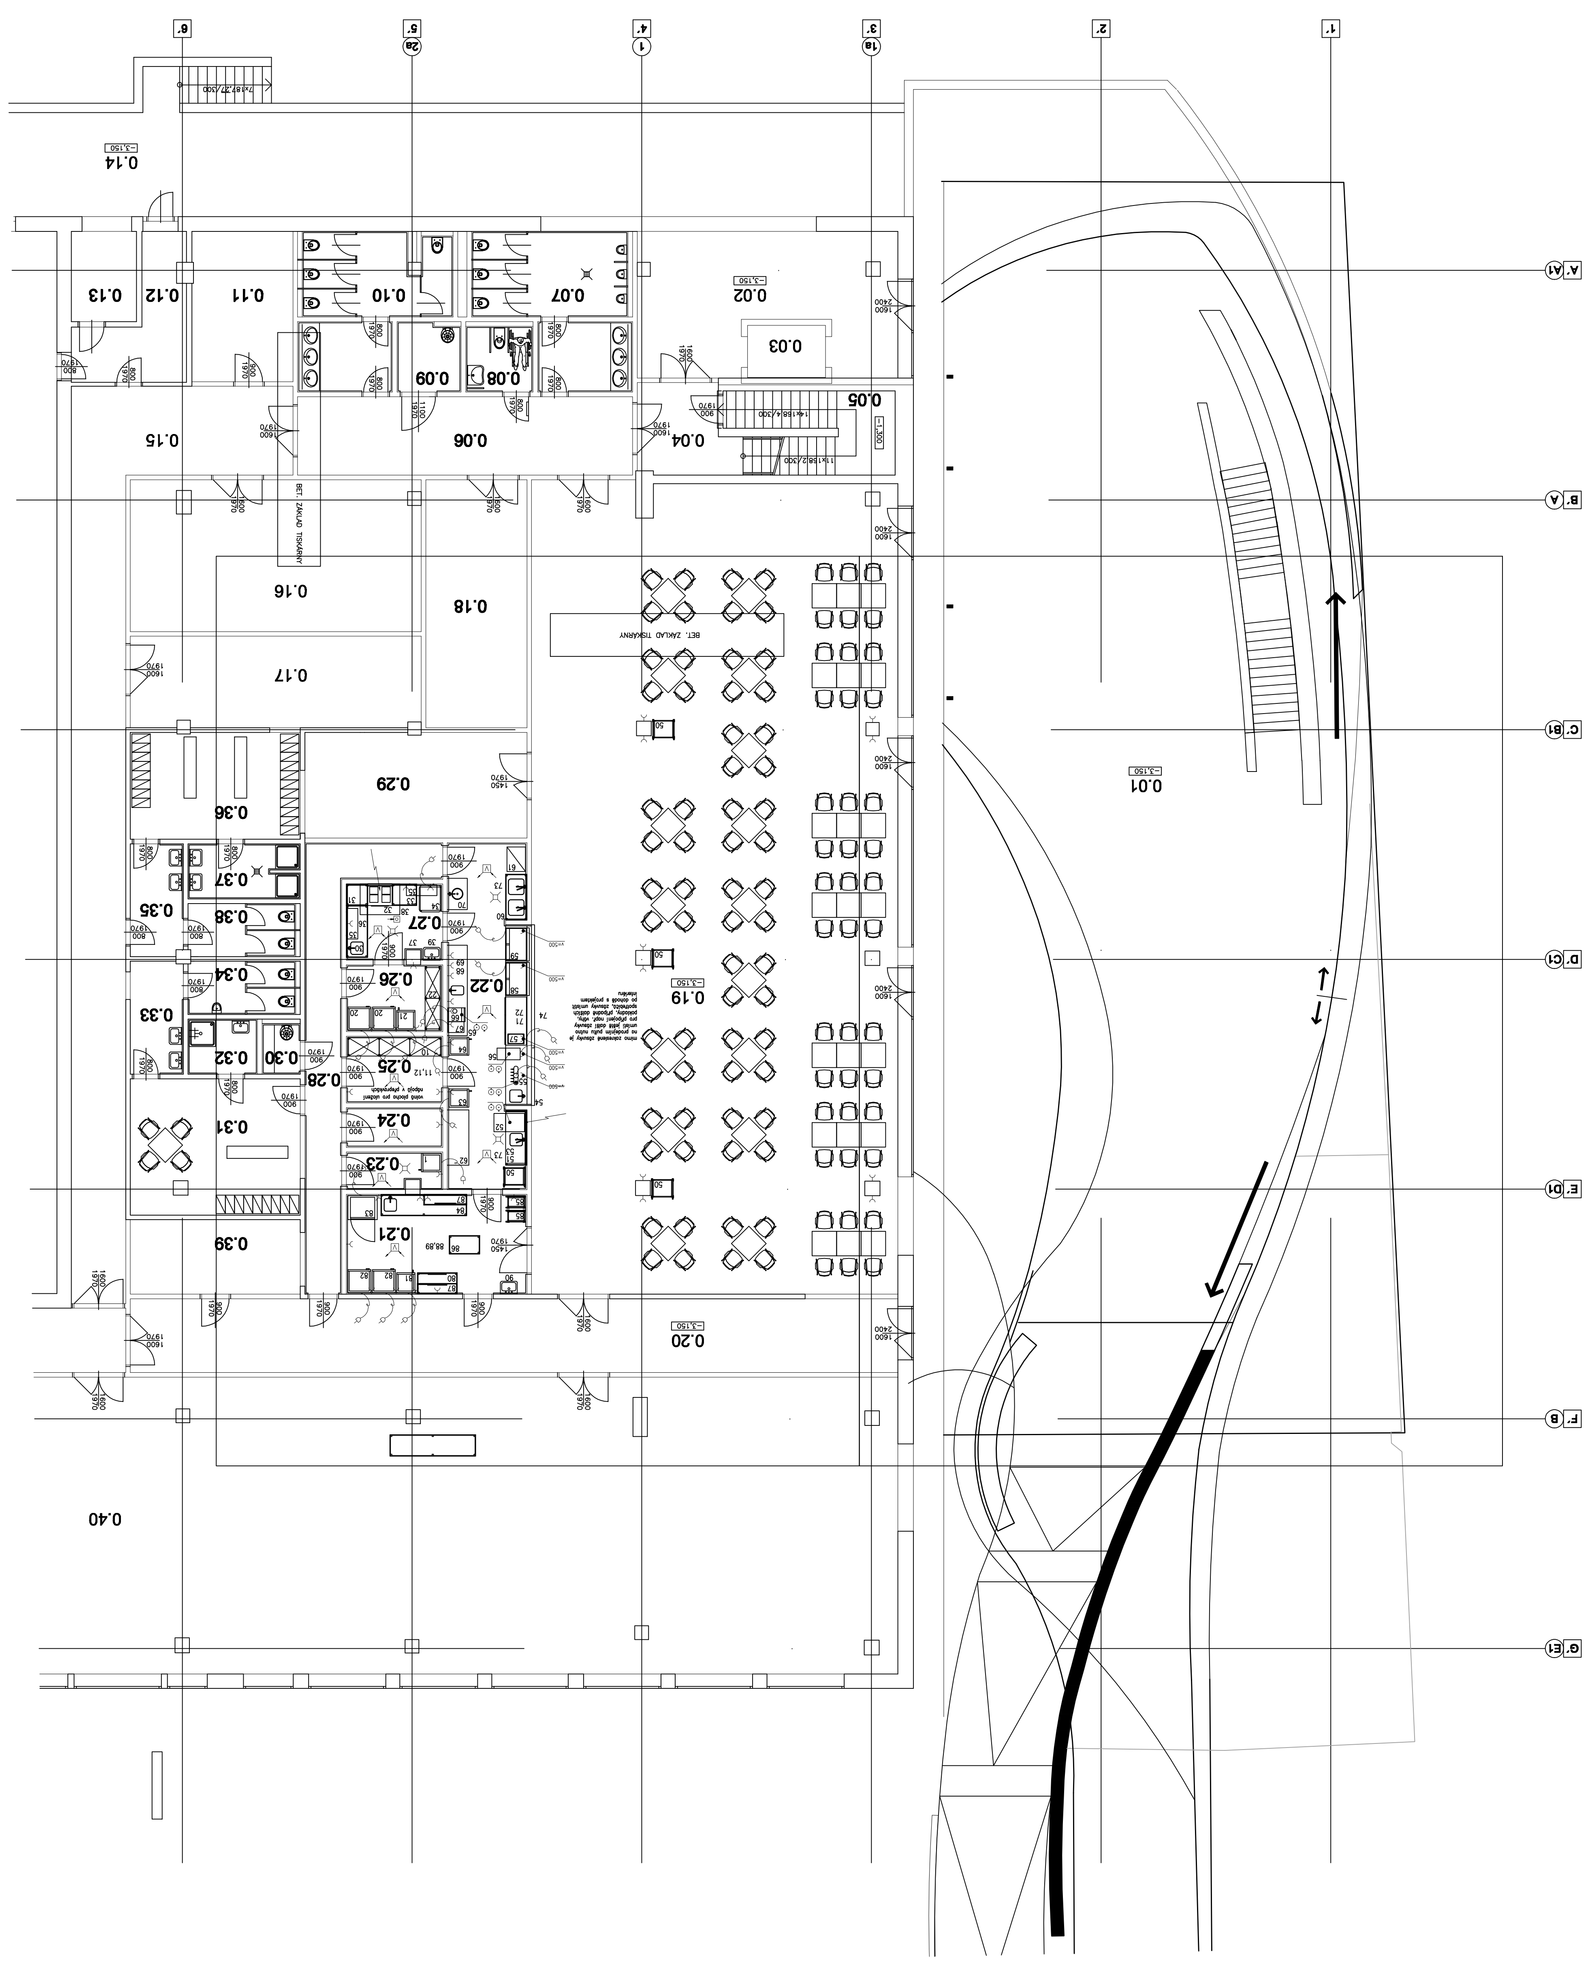
1.NP
1.PP
0.01
0.02
0.03
0.04
0.05
0.06
0.07
0.08
0.09
0.10
0.11
0.12
0.13
0.14
0.15
0.16
0.17
0.18
0.19
0.20
0.21
0.22
0.23
0.24
0.25
0.26
0.27
0.28
0.29
0.30
0.31
0.32
0.33
0.34
0.35
0.36
0.37
0.38
0.39
0.40
1.N.1.MOZ.KOBR
1.N.1.MOZ.KOBR
1.N.1.SCHODY
1.N.1.SCHODY
1.N.1.SCHODY