


POHLED ZÁPADNÍ 1:100

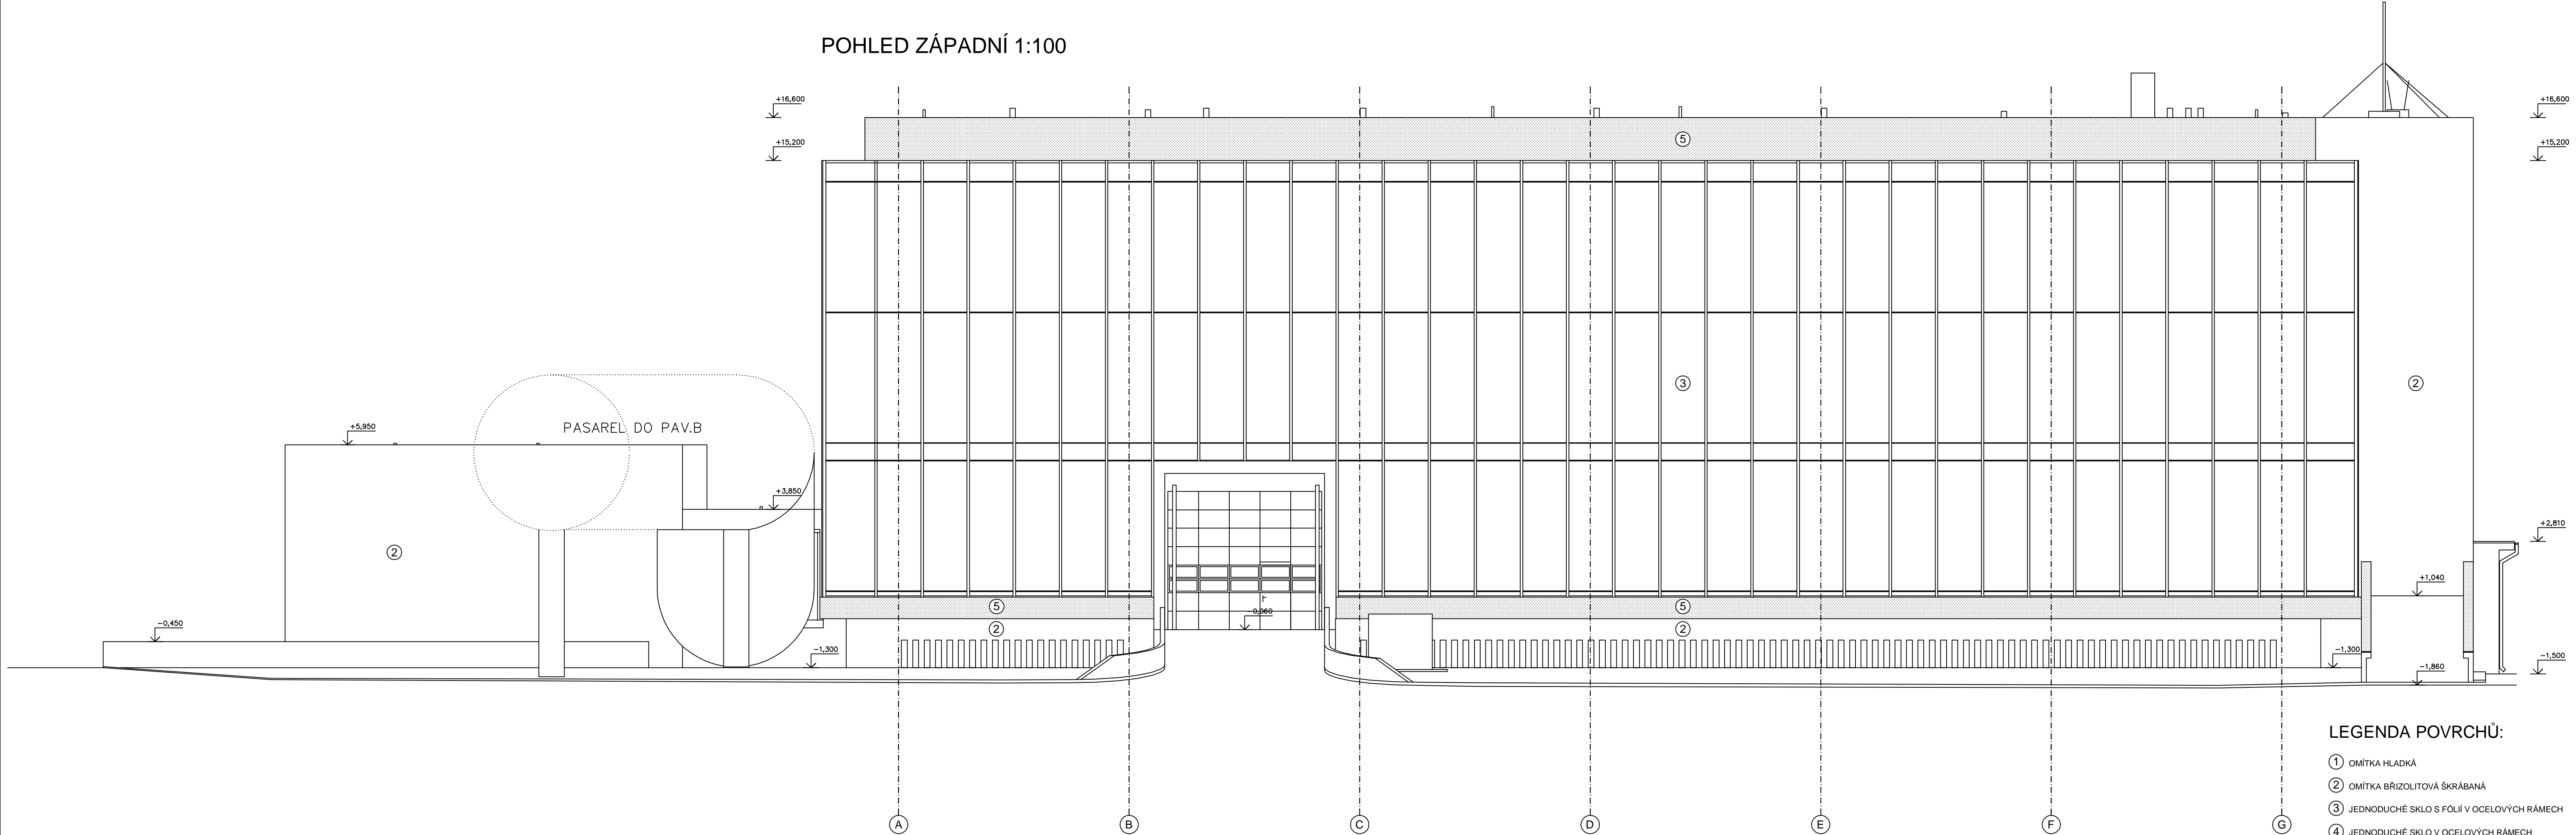


LEGENDA POVRCHŮ:

- ① OMÍTKA HLADKÁ
- ② OMÍTKA BRIZOLITOVÁ ŠKRÁBANÁ
- ③ JEDNODUCHÉ SKLO S FÓLIÍ V OCELOVÝCH RÁMECH
- ④ JEDNODUCHÉ SKLO V OCELOVÝCH RÁMECH
- ⑤ MRAMOROVÝ OBKLAD

±0,000 = 207,650 m n.m.

SOUŘADNICOVÝ SYSTÉM: JTSK
VÝŠKOVÝ SYSTÉM: BALT p.v.

Č. REVIZE: REVISION NO.:	DATUM VYDÁNÍ: DATE OF ISSUE:	POPIS REVIZE: DESCRIPTION OF THE REVISION:	VYPRACOVAL: ELABORATED BY:

<div>GENERÁLNÍ PROJEKTANT: GENERAL DESIGNER:</div> <div></div> <div>K4 a.s.</div> <div>Kociánka 8/10, 612 00 Brno tel.: +420 541 126 611 fax.: +420 541 126 611 e-mail: brno@k4.cz www.k4.cz</div>	INVESTOR: CLIENT:		AUTORIZACE: AUTHORIZED BY:		
	JIHOMORAVSKÝ KRAJ, zastoupený Mgr. Michalem Haškem, hejmanem Brno, Zerotinovo nám. 3/5, PSČ 601 82				
	OBJEDNATEL: PROJECT MANAGER:				
	SUBODAVATEL: SUBCONTRACTOR:		ČÍSLO PARE: DOCUMENT SET NUMBER:		
NAZEV AKCE: TITLE:		MORAVIAN SCIENCE CENTRE BRNO			
STAVEBNÍ OBJEKT: BUILDING PART:		MANAŽER PROJEKTU: PROJECT DIRECTOR:		Ing. Jiří Heisl	
		ARCHITEKT: ARCHITECT:		Ing. arch. Zdena Němcová	
		HLAVNÍ INŽENÝR: CHIEF PROJECT MANAGER:		Ing. Marek Svoboda	
		PROJEKTANT: DESIGNER:		Ing. Marek Svoboda	
OBCHODNÍ SOUBOR: PACKAGE:		ZAKÁZKA Č. CONTRACT NO.:		837	ODDÍL: PART: 05
		DATUM: DATE:		únor 2011	
POHLED ZÁPADNÍ - stávající stav		MĚŘÍTKO: SCALE:		1:100	
		STUPĚŇ PD: PROJECT STATUS:		DPS	
		KÓD DOKUMENTACE: CODE:		F1.1.1	
OBSAH: CONTENT:		ČÍSLO VÝKRESU: DRAWING NUMBER:		REVIZE: REVISION:	
				0837_05_02_113_00	