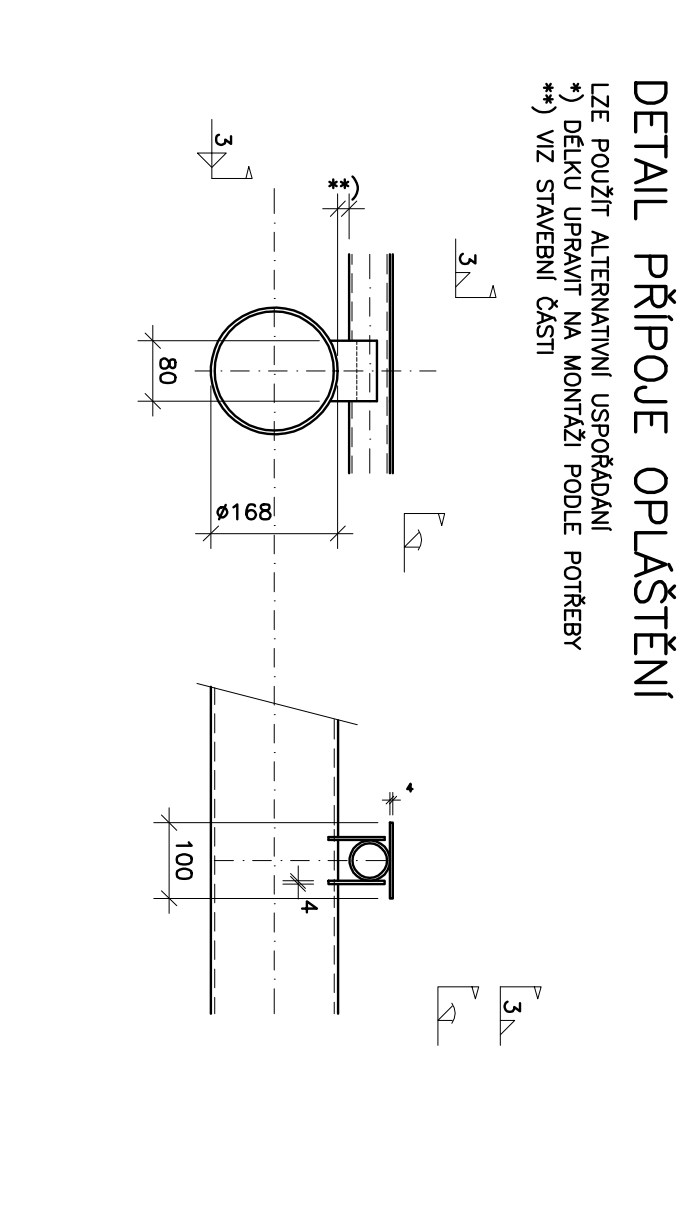
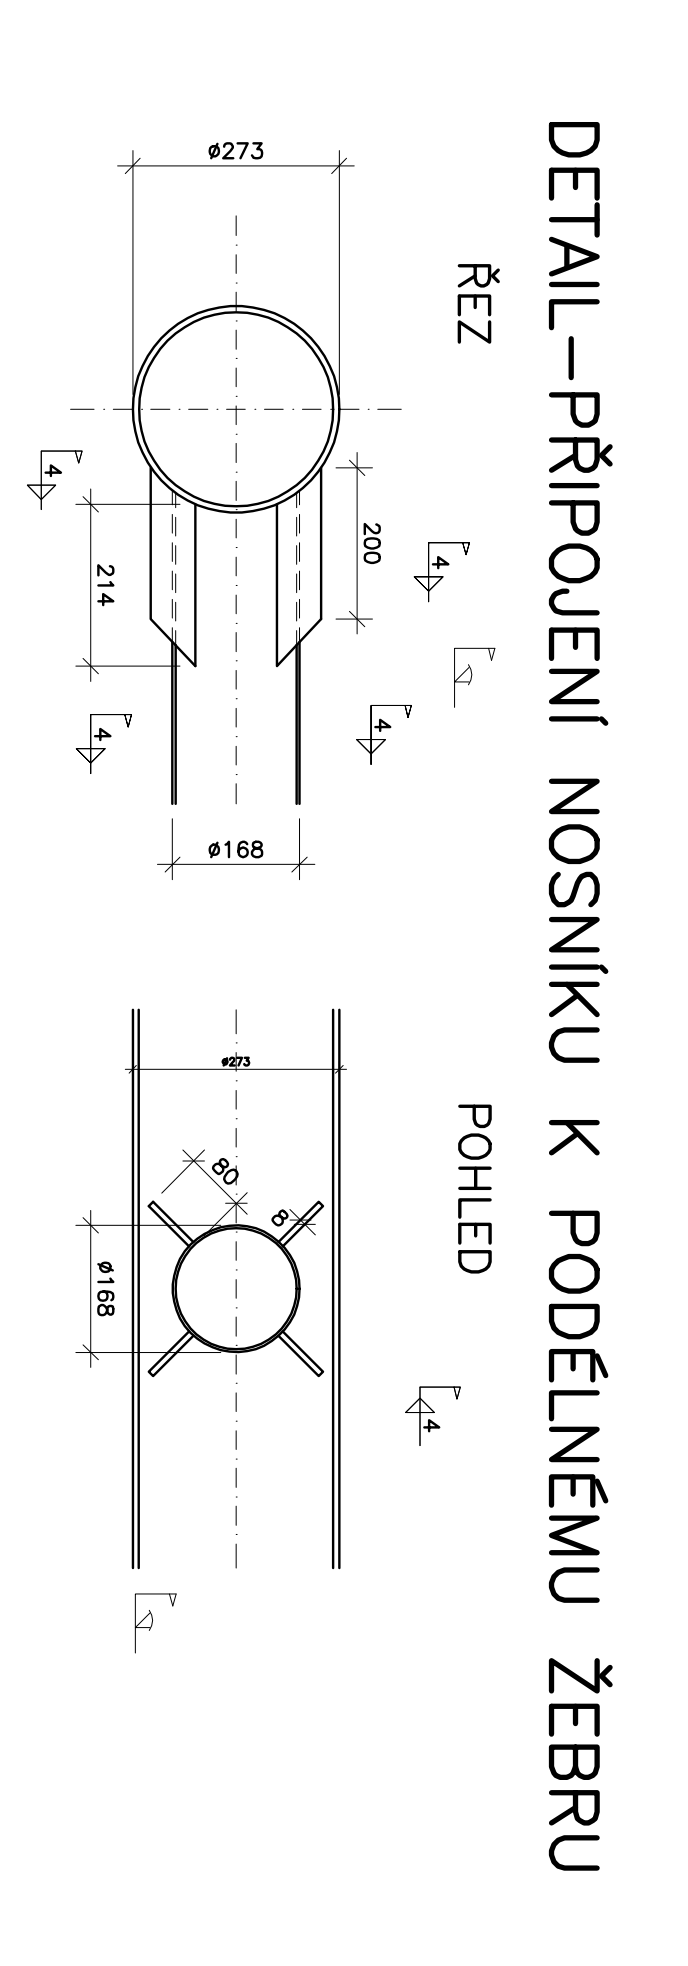
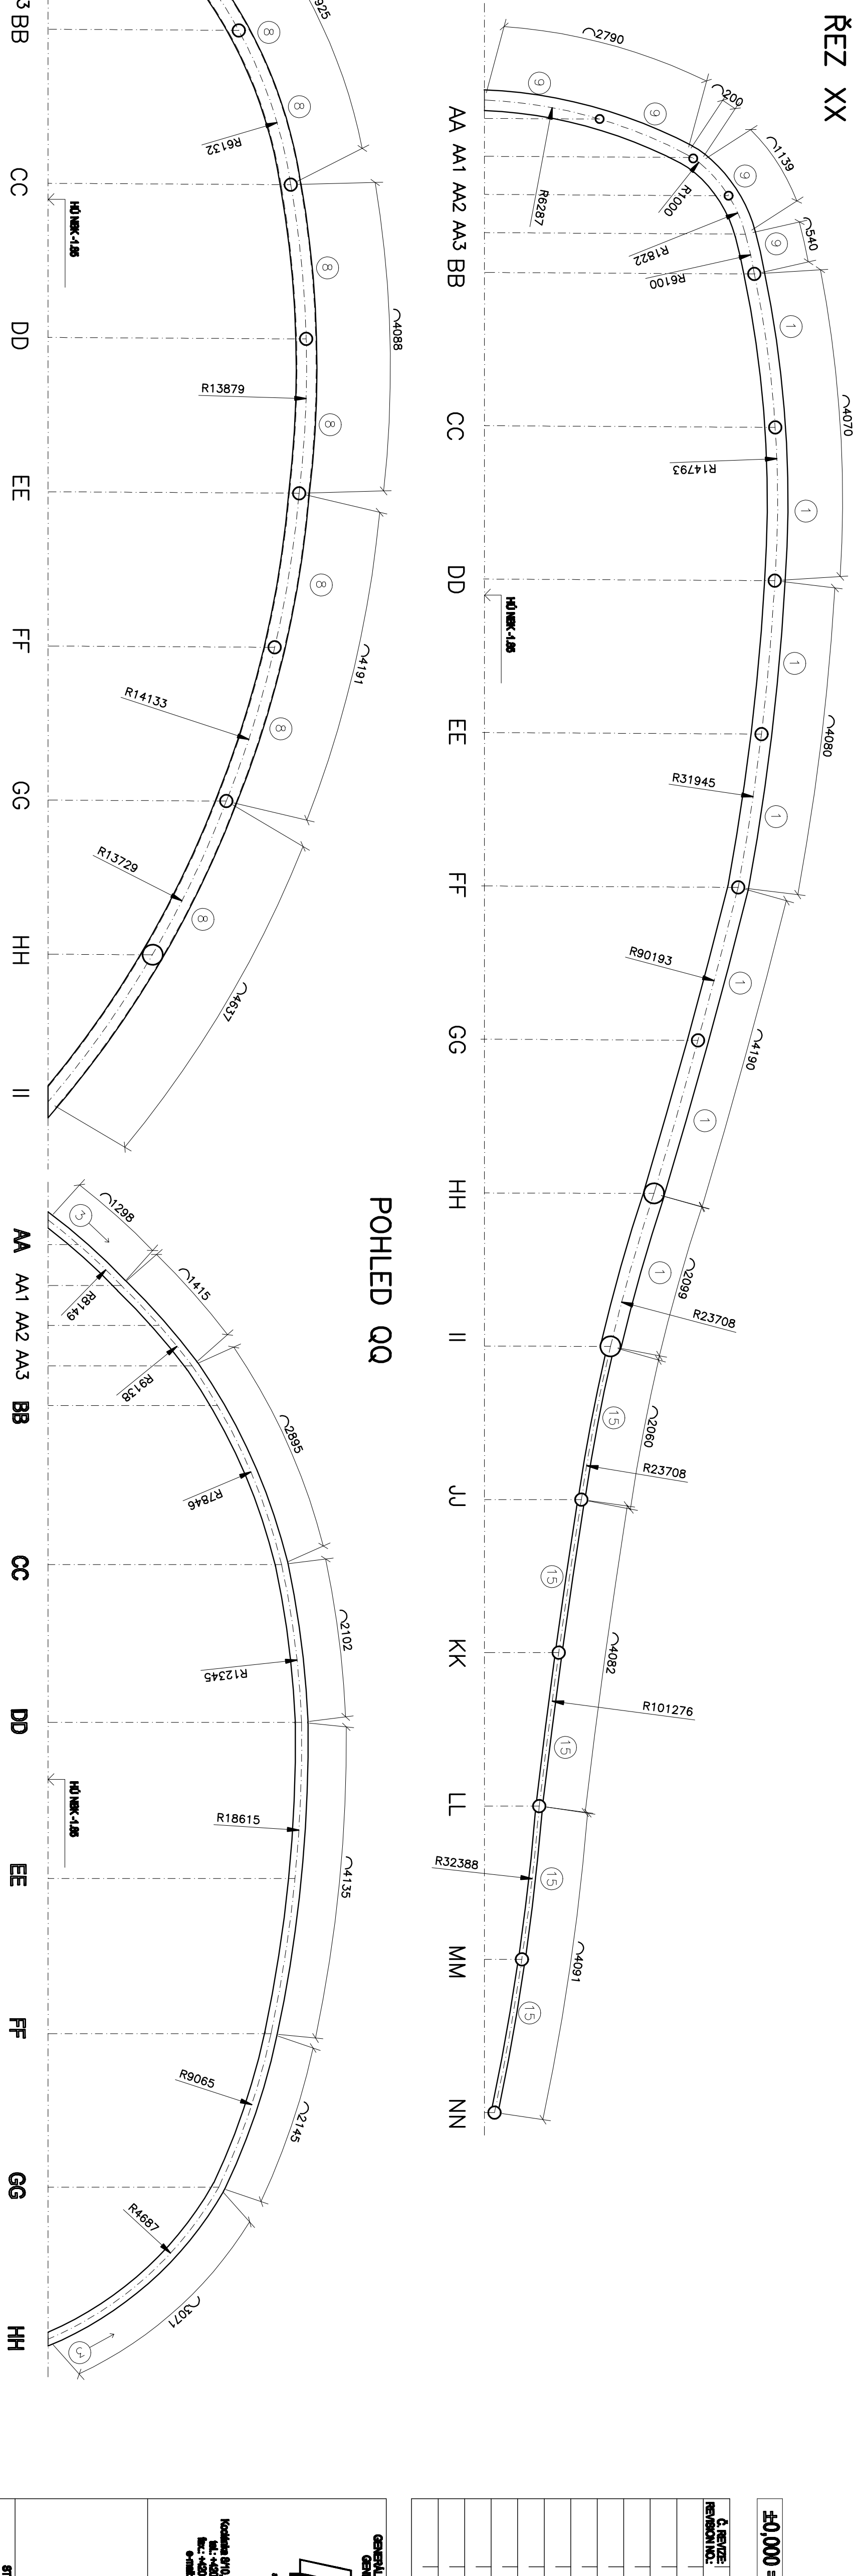
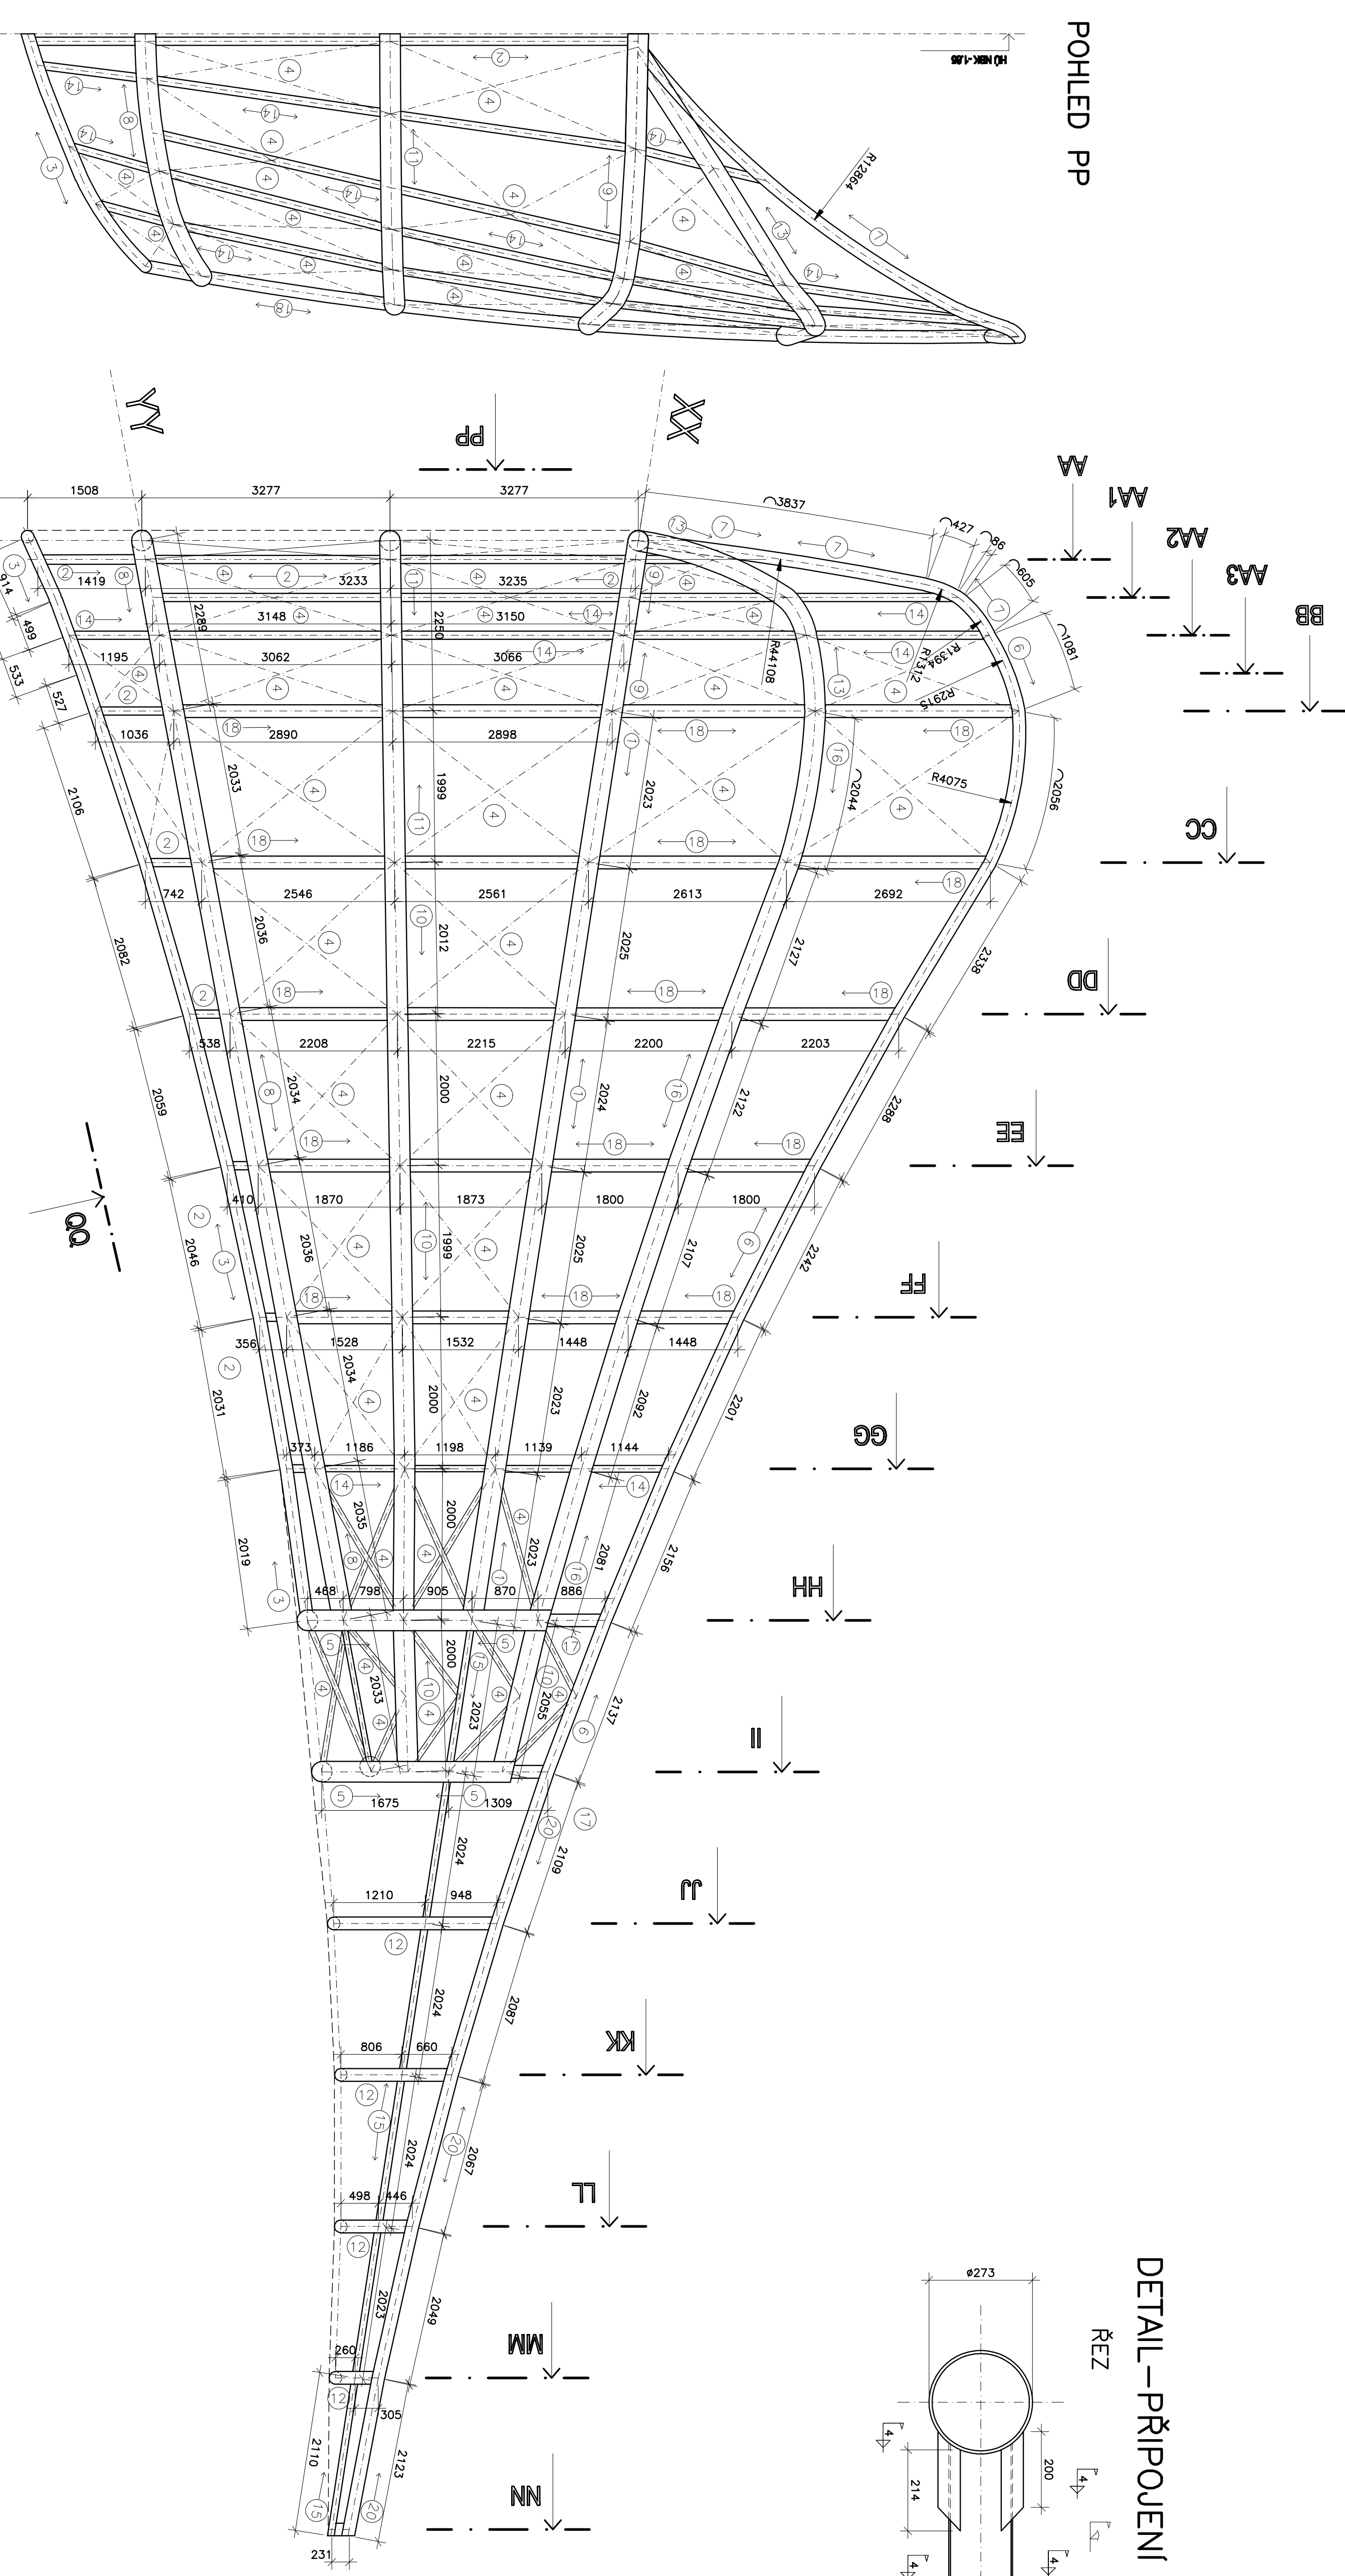
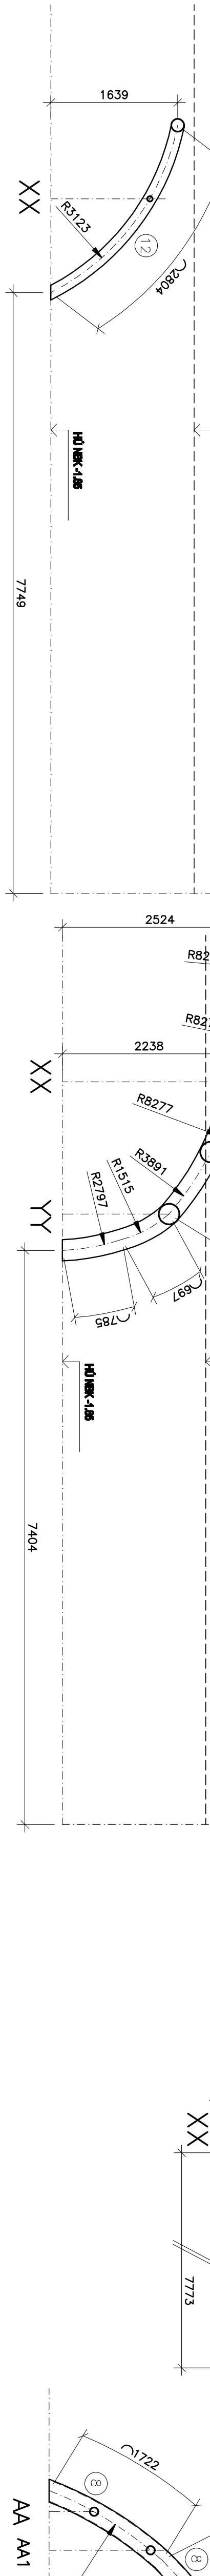
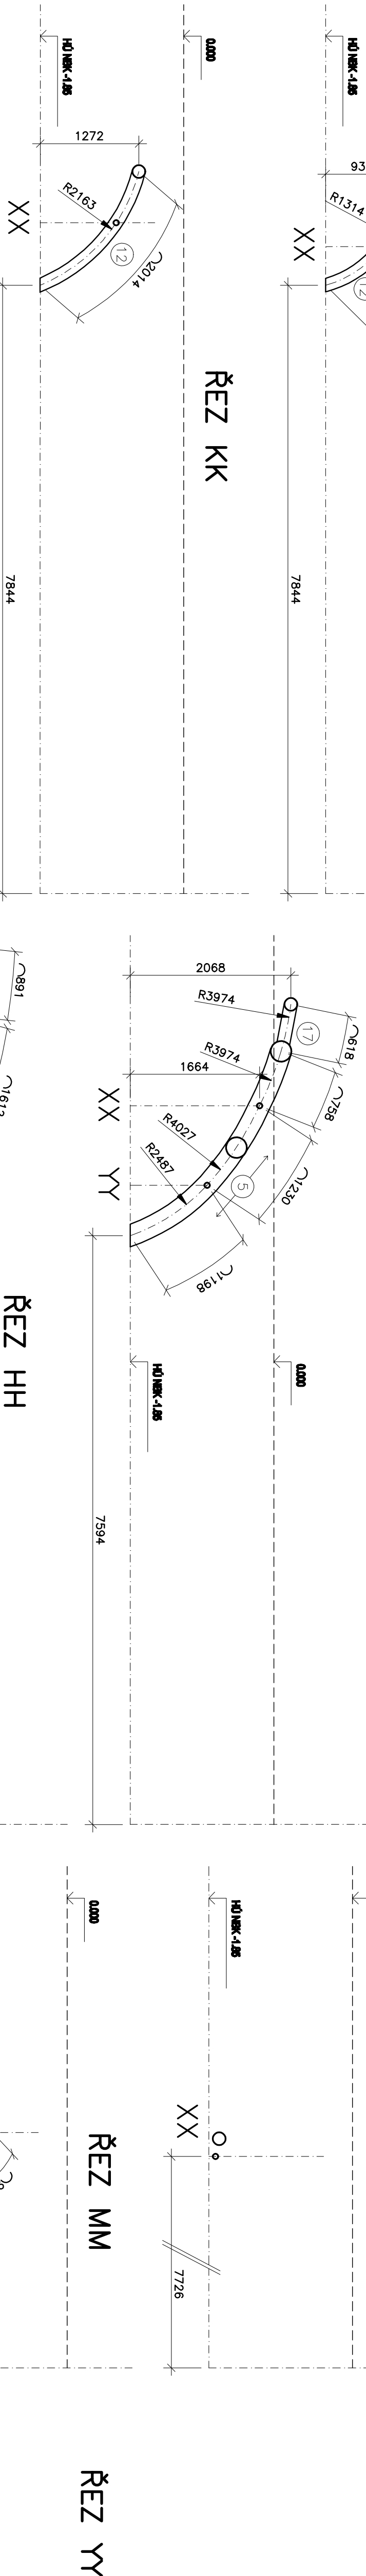
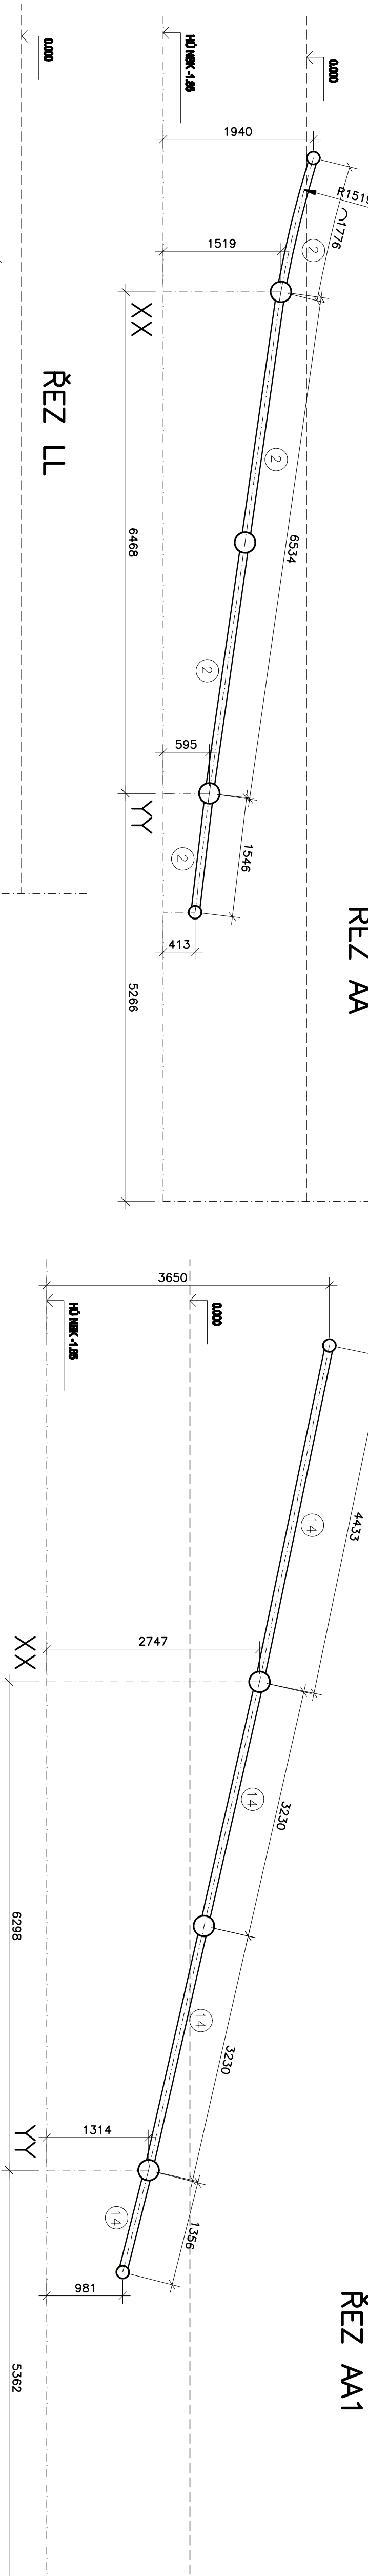
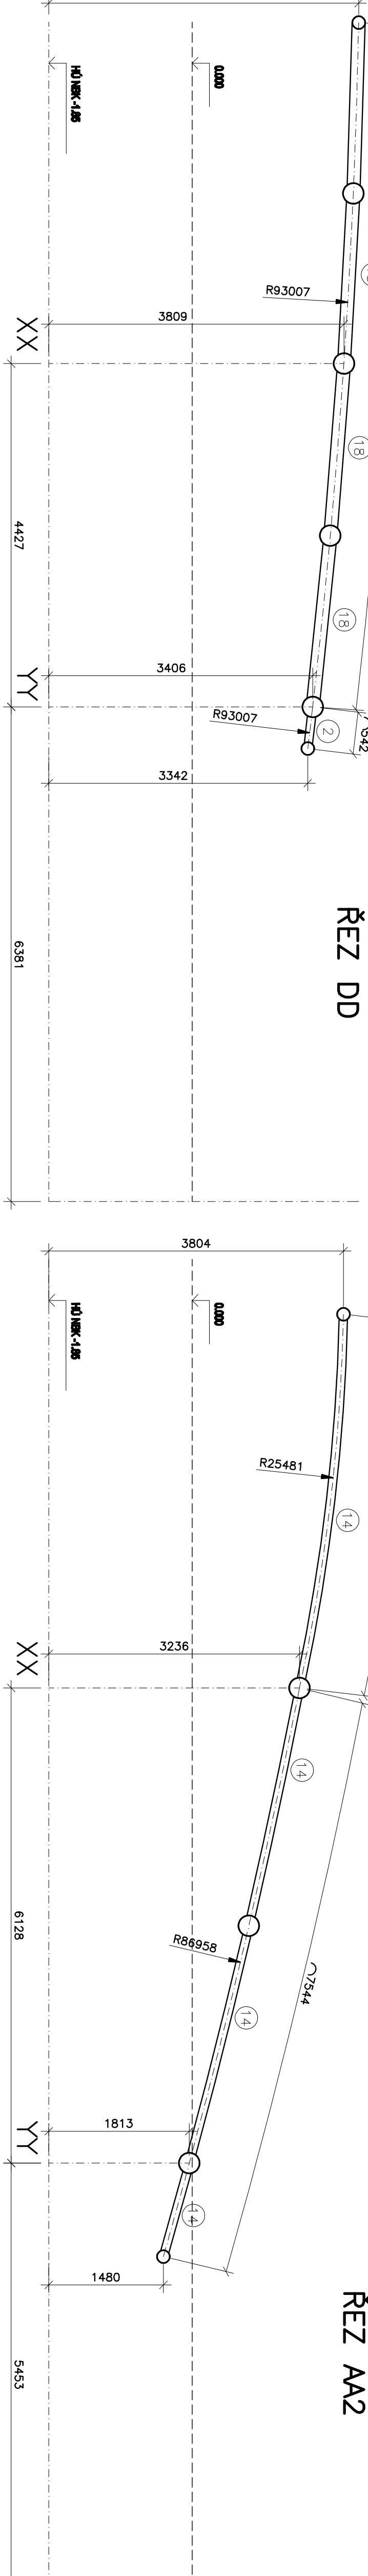
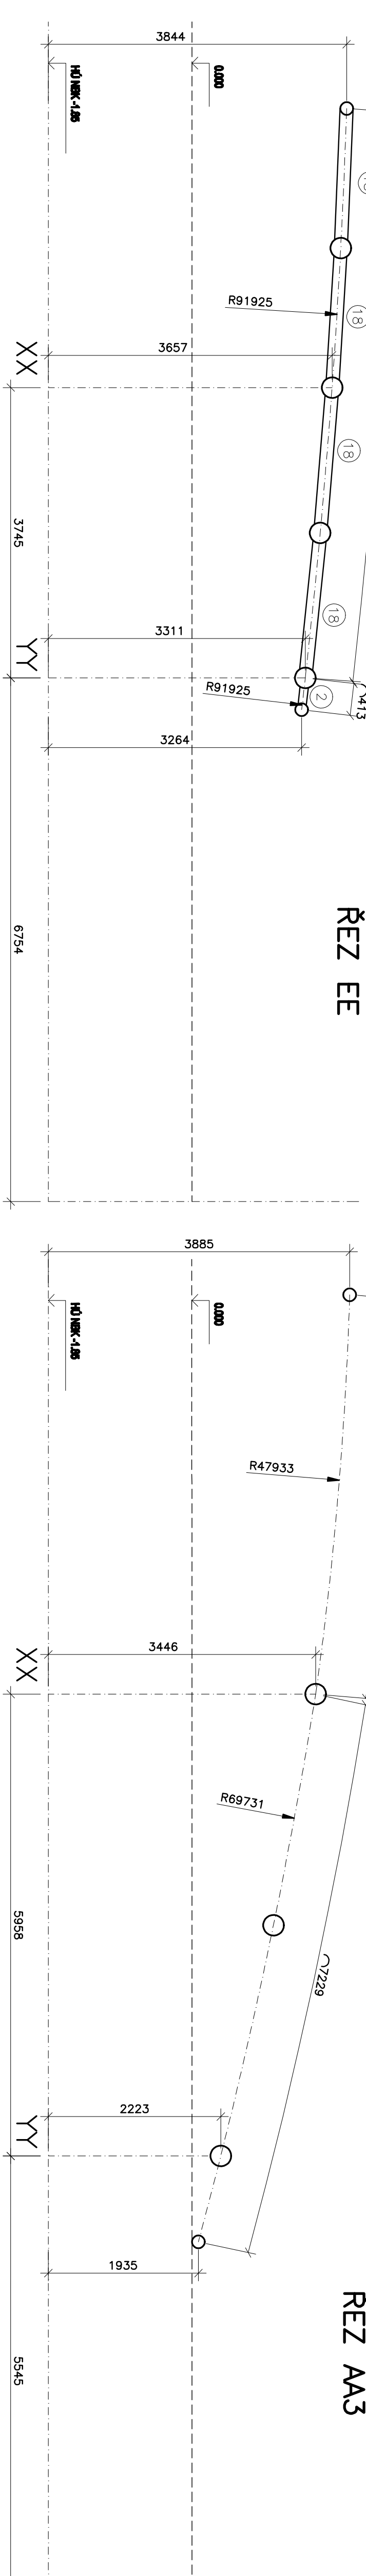
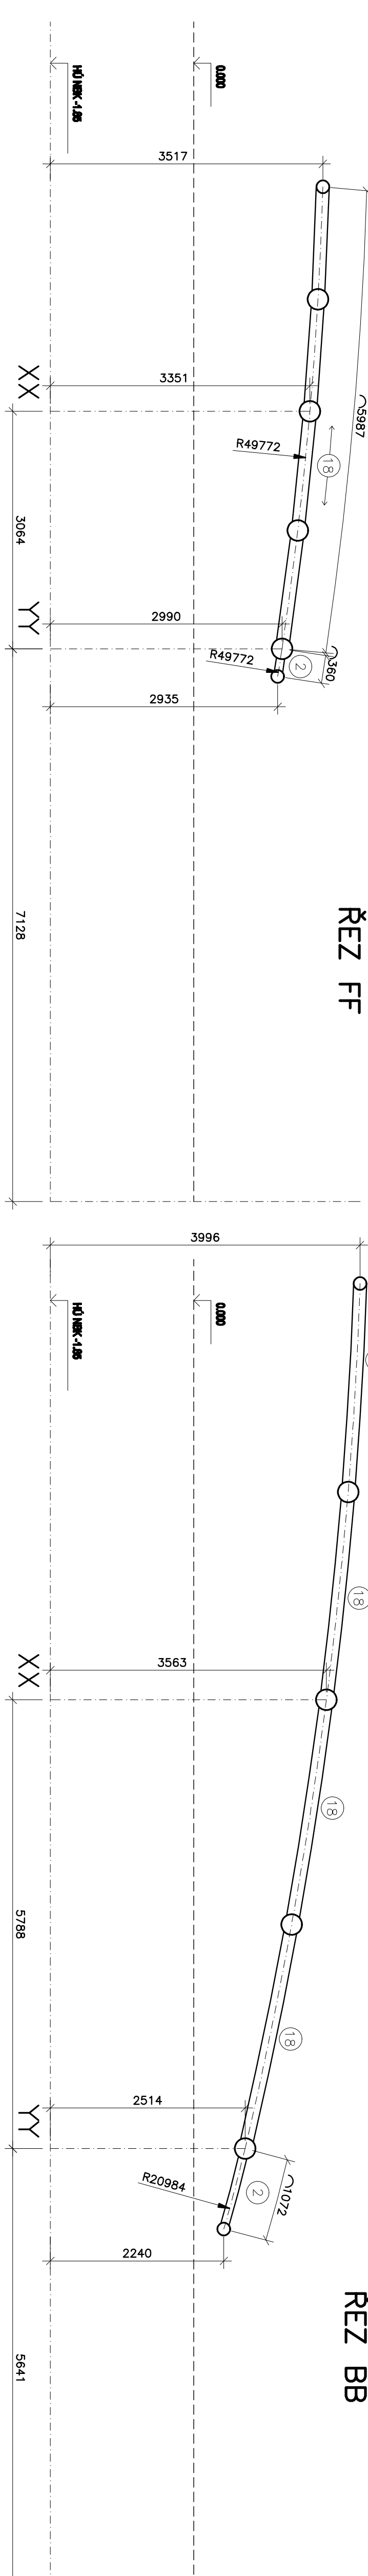
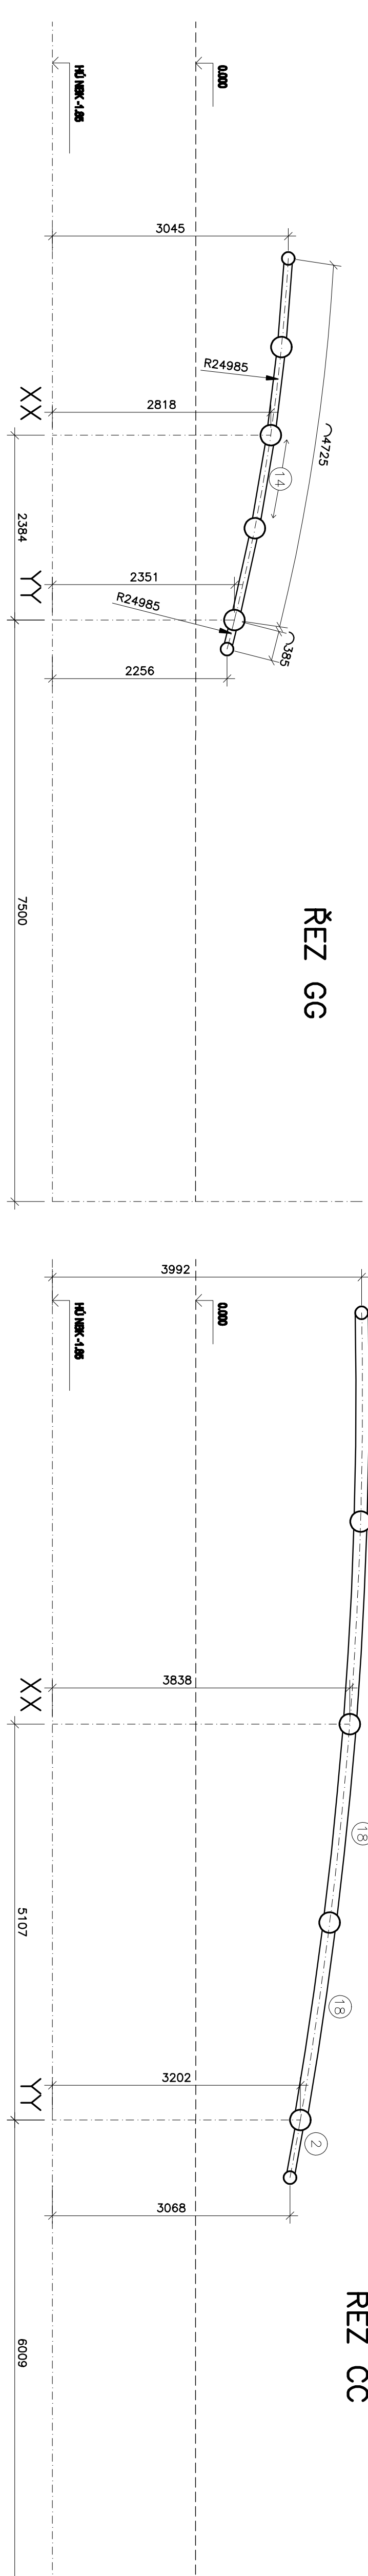


SHROMAŽĎOVACÍ PŘÍSTŘEŠEK (ZASTÁVKA)  
PUDORS








[illegible]