

UT3

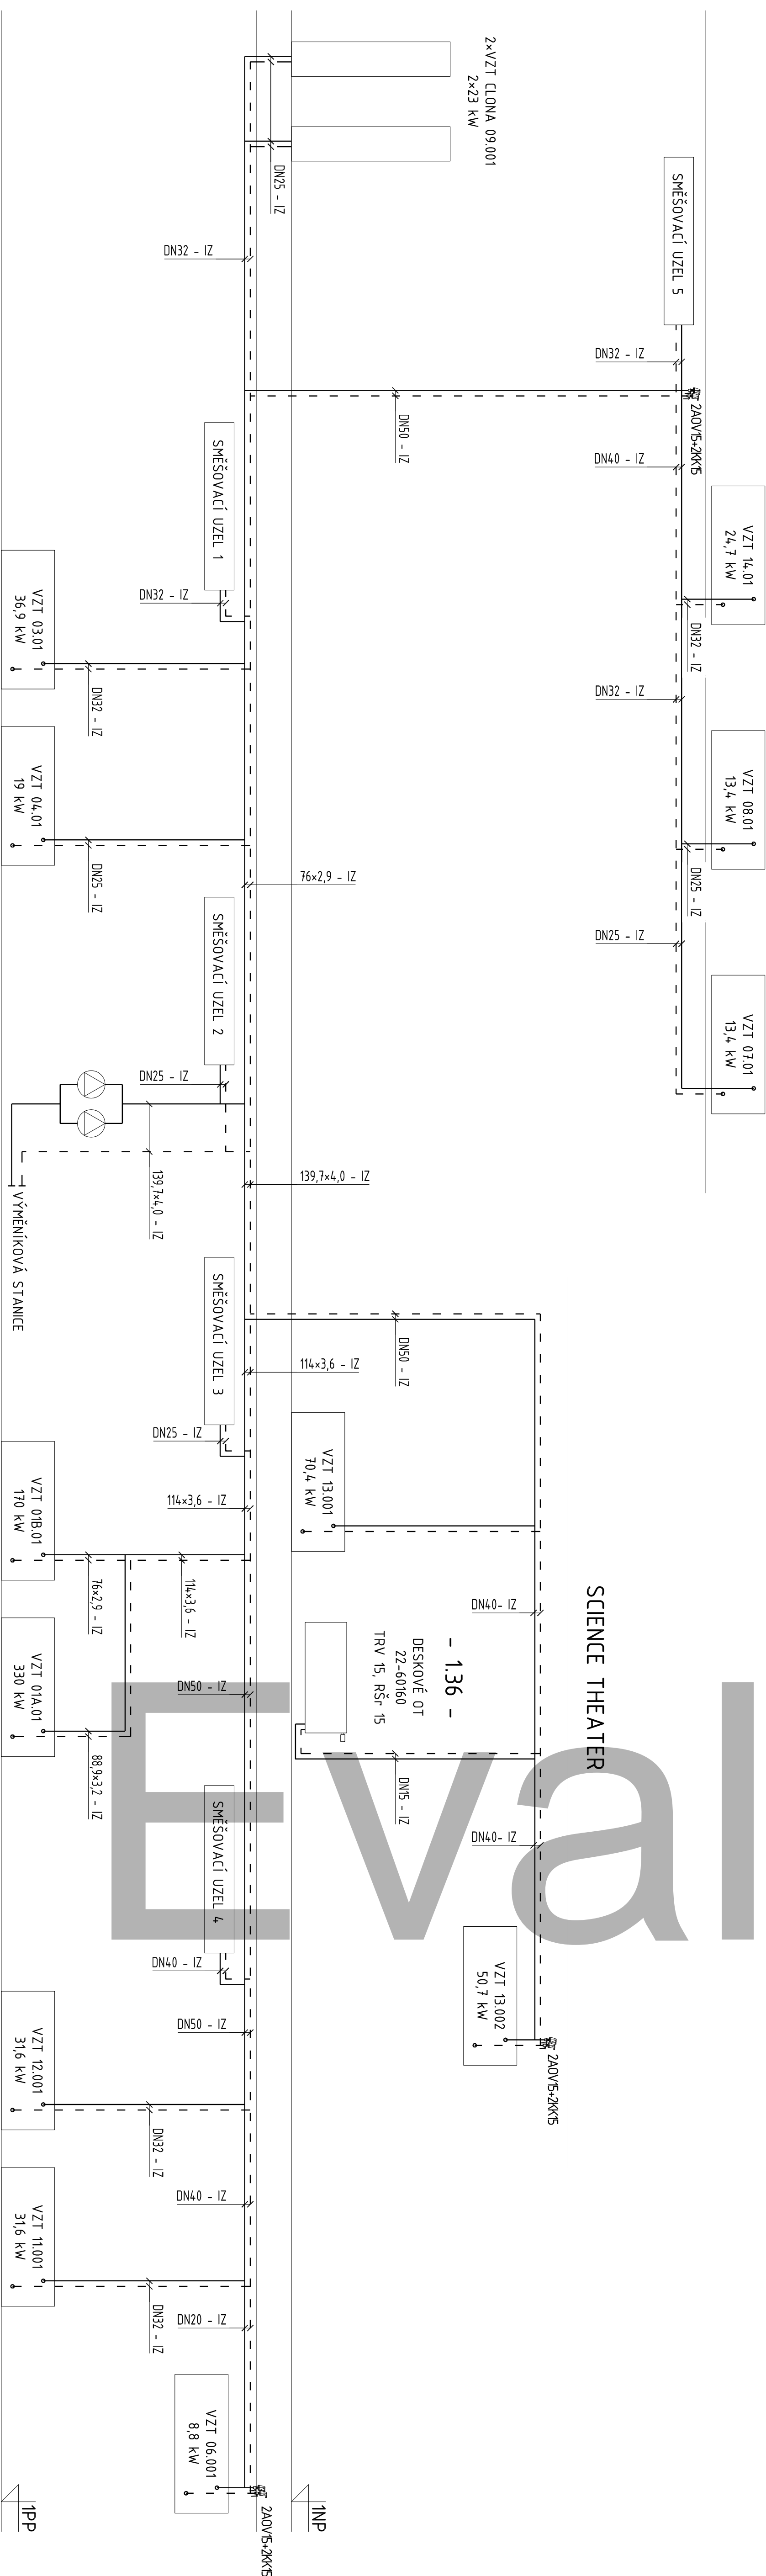
UT4

3NF

LEGENDA

PŘÍVODNÍ POTRUBÍ (80°

VRATNÉ POTRUBÍ (60 °C)

[illegible]

<p>GENERAL PROJECTANT: GENERAL DESIGNER:</p> <p>K4 ARCHITECTS & ENGINEERS</p> <p>K4 a.s.</p> <p>Kodifika 8/10, 617 00 Brno tel.: +420 547 126 817 fax: +420 547 126 817 e-mail: brno5%@seznam.cz</p> <p>www.k4.cz</p>	<p>INVESTOR: CLIENT:</p> <p>JIHOMORAVSKÝ KRAJ, zastoupený Mgr. Michalem Háškem, hejmanem Brno, Žerotínovo nám. 3/5, PSČ 601 82</p>	<p>AUTOR: AUTHOR/EDITOR:</p> <p>ORIGINATEL: PROJECT MANAGER</p> <p>JIHOMORAVSKÝ KRAJ, zastoupený Mgr. Michalem Háškem, hejmanem Brno, Žerotínovo nám. 3/5, PSČ 601 82</p>	<p>ČÍSLO P. DOCUMENT SET NUMBER</p> <p>SUBPODÁVATEL: SUBCONTRACTOR</p> <p>KLIMAKOM KLIMAKOM, spol. s r. o. Zámecká 4, 643 00 Brno tel.: +420 547 242 066 e-mail: klimakom@klimakom.cz</p>
--	--	---	--

MAKER / AGE: TITLE:	MORAVIAN SCIENCE CENTRE BRNO	MANAGER PROJECT: PROJECT DIRECTOR:	Ing. Jiří Hehl
		ARCHITECT:	Ing. arch. Zdena Němcová
		ARCHITECT:	
		CHIEF PROJECT MANAGER:	Ing. Marek Svoboda
		HLAVNÍ INŽENÝR:	
		PROJECTANT:	Jiří Kukučka
		DESIGNER:	
		ZAKÁZKA Č.:	837
		CONTRACT NO.:	
		DATE:	únor 2011
		DATUM:	
STAVEBNÍ OBJEKT: BUILDING PART:	SO 01 Modernizace objektu MSCB	MĚŘÍTKO: SCALE:	1 : 1
OBODOVNÍ SOUBOR: PACKAGE:	F1.1.4a Technika prostředí staveb VYTÁPĚNÍ	STUPĚŇ PP: PROJECT STATUS:	DPS
OBSAH: CONTENT:	SVISLÉ SCHEMA HLAVNÍ	KÓD DOKUMENTACE: CODE:	F1.1.4 a
		ČÍSLO VÝKRESU: DRAWING NUMBER:	0837_05_05_108
		REVIZ: REVISE:	