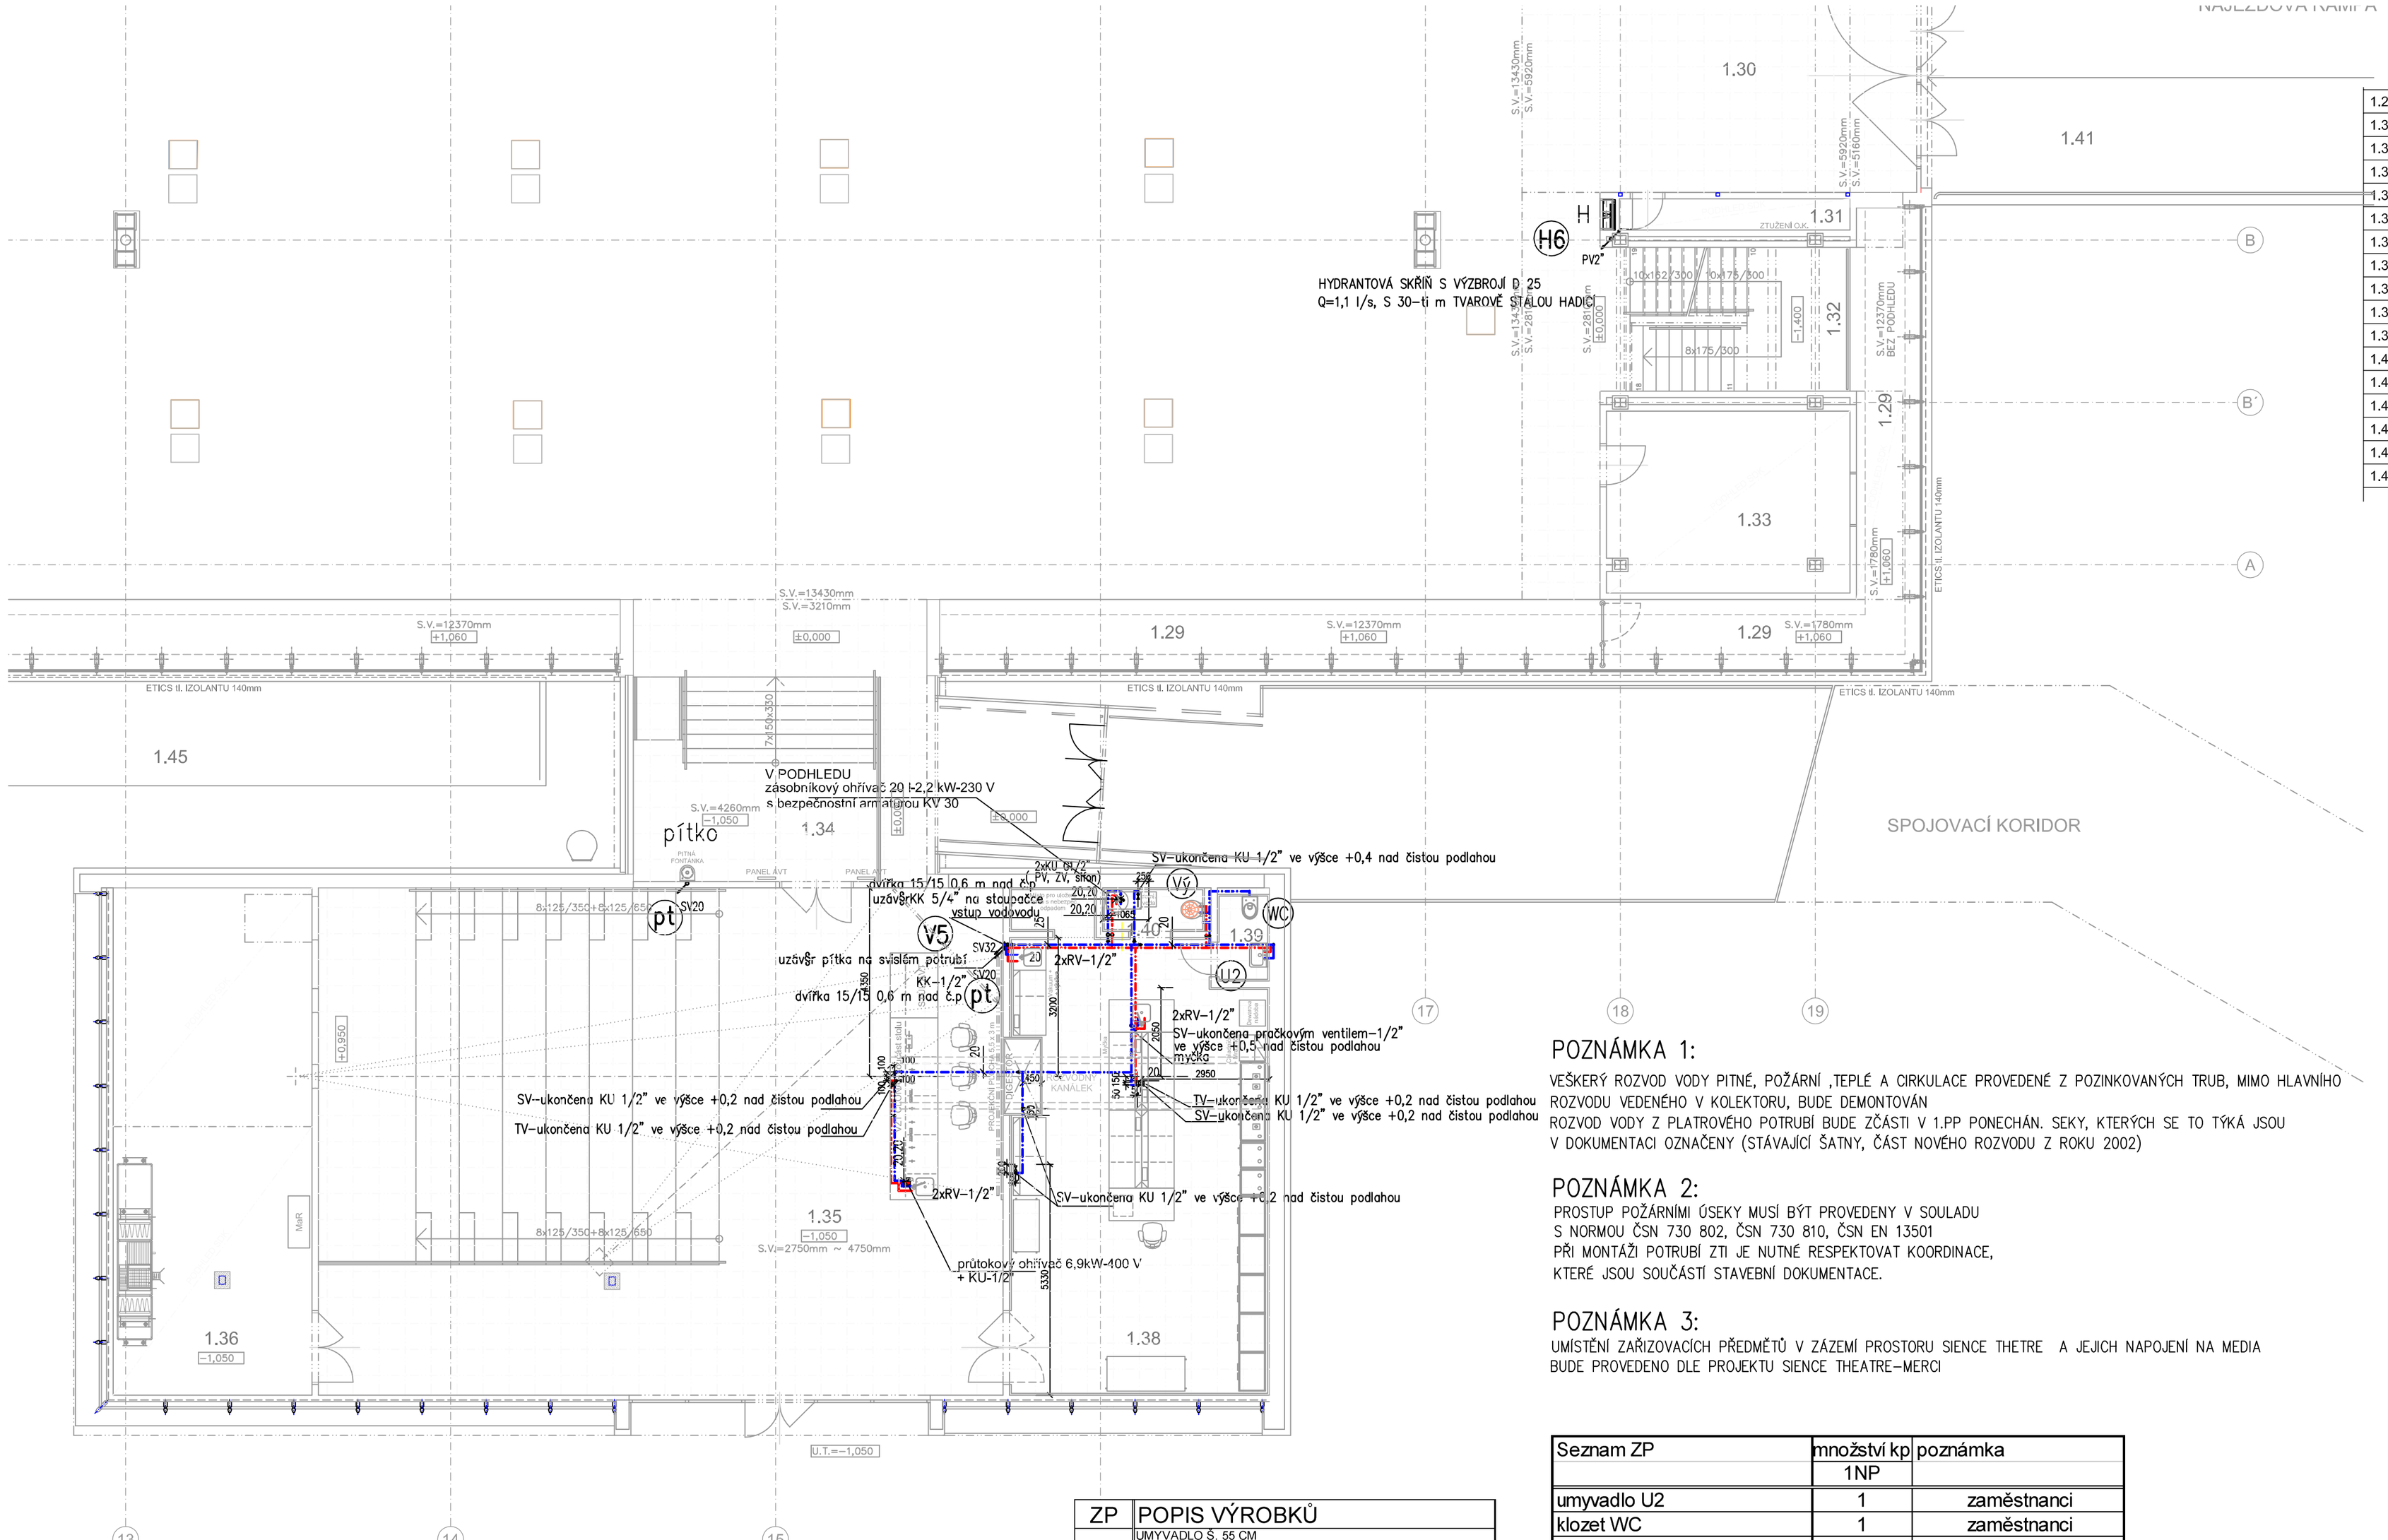

ZP	POPIS VÝROBKŮ
U2	UMYVADLO Š. 55 CM BATERIE PÁKOVÁ STOJÁNKOVÁ SIFON CHROM
WC	ZÁVĚSNÝ KLOZET VČETNĚ SEDÁTKA PŘEDSTĚNOVÁ INSTALACE TYPU DUOFIX TLAČÍTKO PRO SPLACHOVÁNÍ CHROM (DVOJÍ SPLACHOVÁNÍ)
VÝ	KERAMICKÁ VÝLEVKA NÁSTĚNNÁ NÁSTĚNNÁ VANOVÁ BATERIE s prodlouženým ramenem, VYSOKOPOLOŽENÁ NÁDRŽKA

Seznam ZP	množství kp 1NP	poznámka
umyvadlo U2	1	zaměstnanci
klozet WC	1	zaměstnanci
výlevka	1	úklid
Zásobníkový ohřívač 20 l , vč. pojistné soupravy	1	sociální zařízení
průtokový ohřívač 6,9 kW	1	předváděcí pult
Pítko-nástěnné	1	
pračkový ventil-1/2"	1	myčka sience

POZNÁMKA 1:

VEŠKERÝ ROZVOD VODY PITNÉ, POŽÁRNÍ ,TEPLÉ A CIRKULACE PROVEDENÉ Z POZINKOVANÝCH TRUB, MIMO HLAVNÍHO ROZVODU VEDENÉHO V KOLEKTORU, BUDE DEMONTOVÁN
ROZVOD VODY Z PLATROVÉHO POTRUBÍ BUDE ZČÁSTI V 1.PP PONECHÁN. SEKY, KTERÝCH SE TO TÝKÁ JSOU V DOKUMENTACI OZNAČENY (STÁVAJÍCÍ ŠATNY, ČÁST NOVÉHO ROZVODU Z ROKU 2002)

POZNÁMKA 2:

PROSTUP POŽÁRNÍMI ÚSEKY MUSÍ BÝT PROVEDENY V SOULADU S NORMOU ČSN 730 802, ČSN 730 810, ČSN EN 13501 PŘI MONTÁŽI POTRUBÍ ZTI JE NUTNÉ RESPEKTOVAT KOORDINACE, KTERÉ JSOU SOUČÁSTÍ STAVEBNÍ DOKUMENTACE.

POZNÁMKA 3:

UMÍSTĚNÍ ZAŘIZOVACÍCH PŘEDMĚTŮ V ZÁZEMÍ PROSTORU SIENCE THETRE A JEJICH NAPOJENÍ NA MEDIA BUDE PROVEDENO DLE PROJEKTU SIENCE THEATRE-MERCI

1.29	PARAPET OBVODOVÉHO PLÁŠTĚ	115,09	1,78 12,37
1.30	VJEZD	38,74	5,16 5,92
1.31	TECHNICKÁ MÍSTNOST	3,83	2,60
1.32	SCHODIŠTĚ	15,94	-
1.33	VELÍN + ÚSTŘEDNA EPS	23,56	2,60
1.34	VSTUP DO SCIENCE THEATRE	45,01	3,21- 4,26
1.35	SCIENCE THEATRE	185,92	2,75- 4,75
1.36	STROJOVNA VZT + SKLAD	53,61	2,20- 4,75
1.37	REŽIE (v mezipatře)	24,60	2,35
1.38	PŘÍPRAVNA	63,96	3,60
1.39	SOCIÁLNÍ ZAŘÍZENÍ	2,40	2,70
1.40	ÚKLIDOVÁ KOMORA	2,50	2,70
1.41	VENKOVNÍ RAMPA	78,72	-
1.42	VENKOVNÍ RAMPA	104,60	-
1.43	VENKOVNÍ SCHODIŠTĚ	36,70	-
1.44	VSTUPNÍ PŘÍSTŘEŠEK	462,00	-
1.45	VENKOVNÍ ŽB LÁVKA	193,60	-

LEGENDA SÍTÍ

- POŽÁRNÍ VODOVOD-NÁVRH
- VODOVOD PITNÝ NÁVRH
- VODOVOD TEPLÁ VODA-NÁVRH
- CIRKULACE-NÁVRH

V3 H2 NAVRŽENÉ STOUPAČKY KANALIZACE SPLAŠKOVÉ PITNÉ VODY A POŽÁRNÍ VODY

STÁVAJÍCÍ ŠACHTIČKY S VODOVODEM A KANALIZACÍ V PODLAZ

STÁVAJÍCÍ ŠACHTIČKY NAVRŽENY KE ZRUŠENÍ

STÁVAJÍCÍ ŠACHTIČKY S NOVÝM PŘÍVODEM VODY

±0,000 = 207,650 m n.m.

SOUŘADNICOVÝ SYSTÉM: JTSK
VÝŠKOVÝ SYSTÉM: BALT p.v.

Č. REVIZE: REVISION NO.:	DATUM VYDÁNÍ: DATE OF ISSUE:	POPIS REVIZE: DESCRIPTION OF THE REVISION:	VYPRACOVAL: ELABORATED BY:

GENERÁLNÍ PROJEKTANT: GENERAL DESIGNER:
K4 a.s.
Kociánka 8/10, 612 00 Brno
tel.: +420 541 126 611
fax.: +420 541 126 610
e-mail: brno%%064k4.cz
www.k4.cz

INVESTOR: CLIENT:
JIHOMORAVSKÝ KRAJ, zastoupený
Mgr. Michalem Haškem, hejtmanem
Brno, Žerotínovo nám. 3/5, PSČ 601 82

OBJEDNATEL: PROJECT MANAGER:
JIHOMORAVSKÝ KRAJ, zastoupený
Mgr. Michalem Haškem, hejtmanem
Brno, Žerotínovo nám. 3/5, PSČ 601 82

SUBDODAVATEL: SUBCONTRACTOR:
PLYKO s.r.o.
projektová a inženýrská činnost v investiční výstavbě
GROHOVA 63
Brno, 602 00
www.plyko.cz
plyko@plyko.cz
jednatel: 543 332 525
vytápění: 543 332 084
elektro: 543 332 085
ZTI: 543 332 098

AUTORIZACE: AUTHORIZED BY:

NÁZEV AKCE: TITLE:	MORAVIAN SCIENCE CENTRE BRNO	MANAŽER PROJEKTU: PROJECT DIRECTOR:	Ing. Jiří Heinl
		ARCHITEKT: ARCHITECT:	Ing. arch. Zdena Němcová
		HLAVNÍ INŽENÝR: CHIEF PROJECT MANAGER:	Ing. Marek Svoboda
		PROJEKTANT: DESIGNER:	Kateřina Stratilová
		ZAKÁZKA Č.: CONTRACT NO.:	837 ODDÍL: 05 PART:
STAVEBNÍ OBJEKT: BUILDING PART:	SO 01 Modernizace objektu MSCB	DATUM: DATE:	únor 2011
		MĚŘÍTKO: SCALE:	1:100
OBCHODNÍ SOUBOR: PACKAGE:	F1.1.4e Zdravotechnika	STUPEŇ PD: PROJECT STATUS:	DPS
		KÓD DOKUMENTACE: CODE:	F1.1.4e
OBSAH: CONTENT:	PŮDORYS 1.NP-VODOVOD SCIENCE THEATRE	ČÍSLO VÝKRESU: DRAWING NUMBER:	REVIZE: REVISION: 0837_05_09_121_00