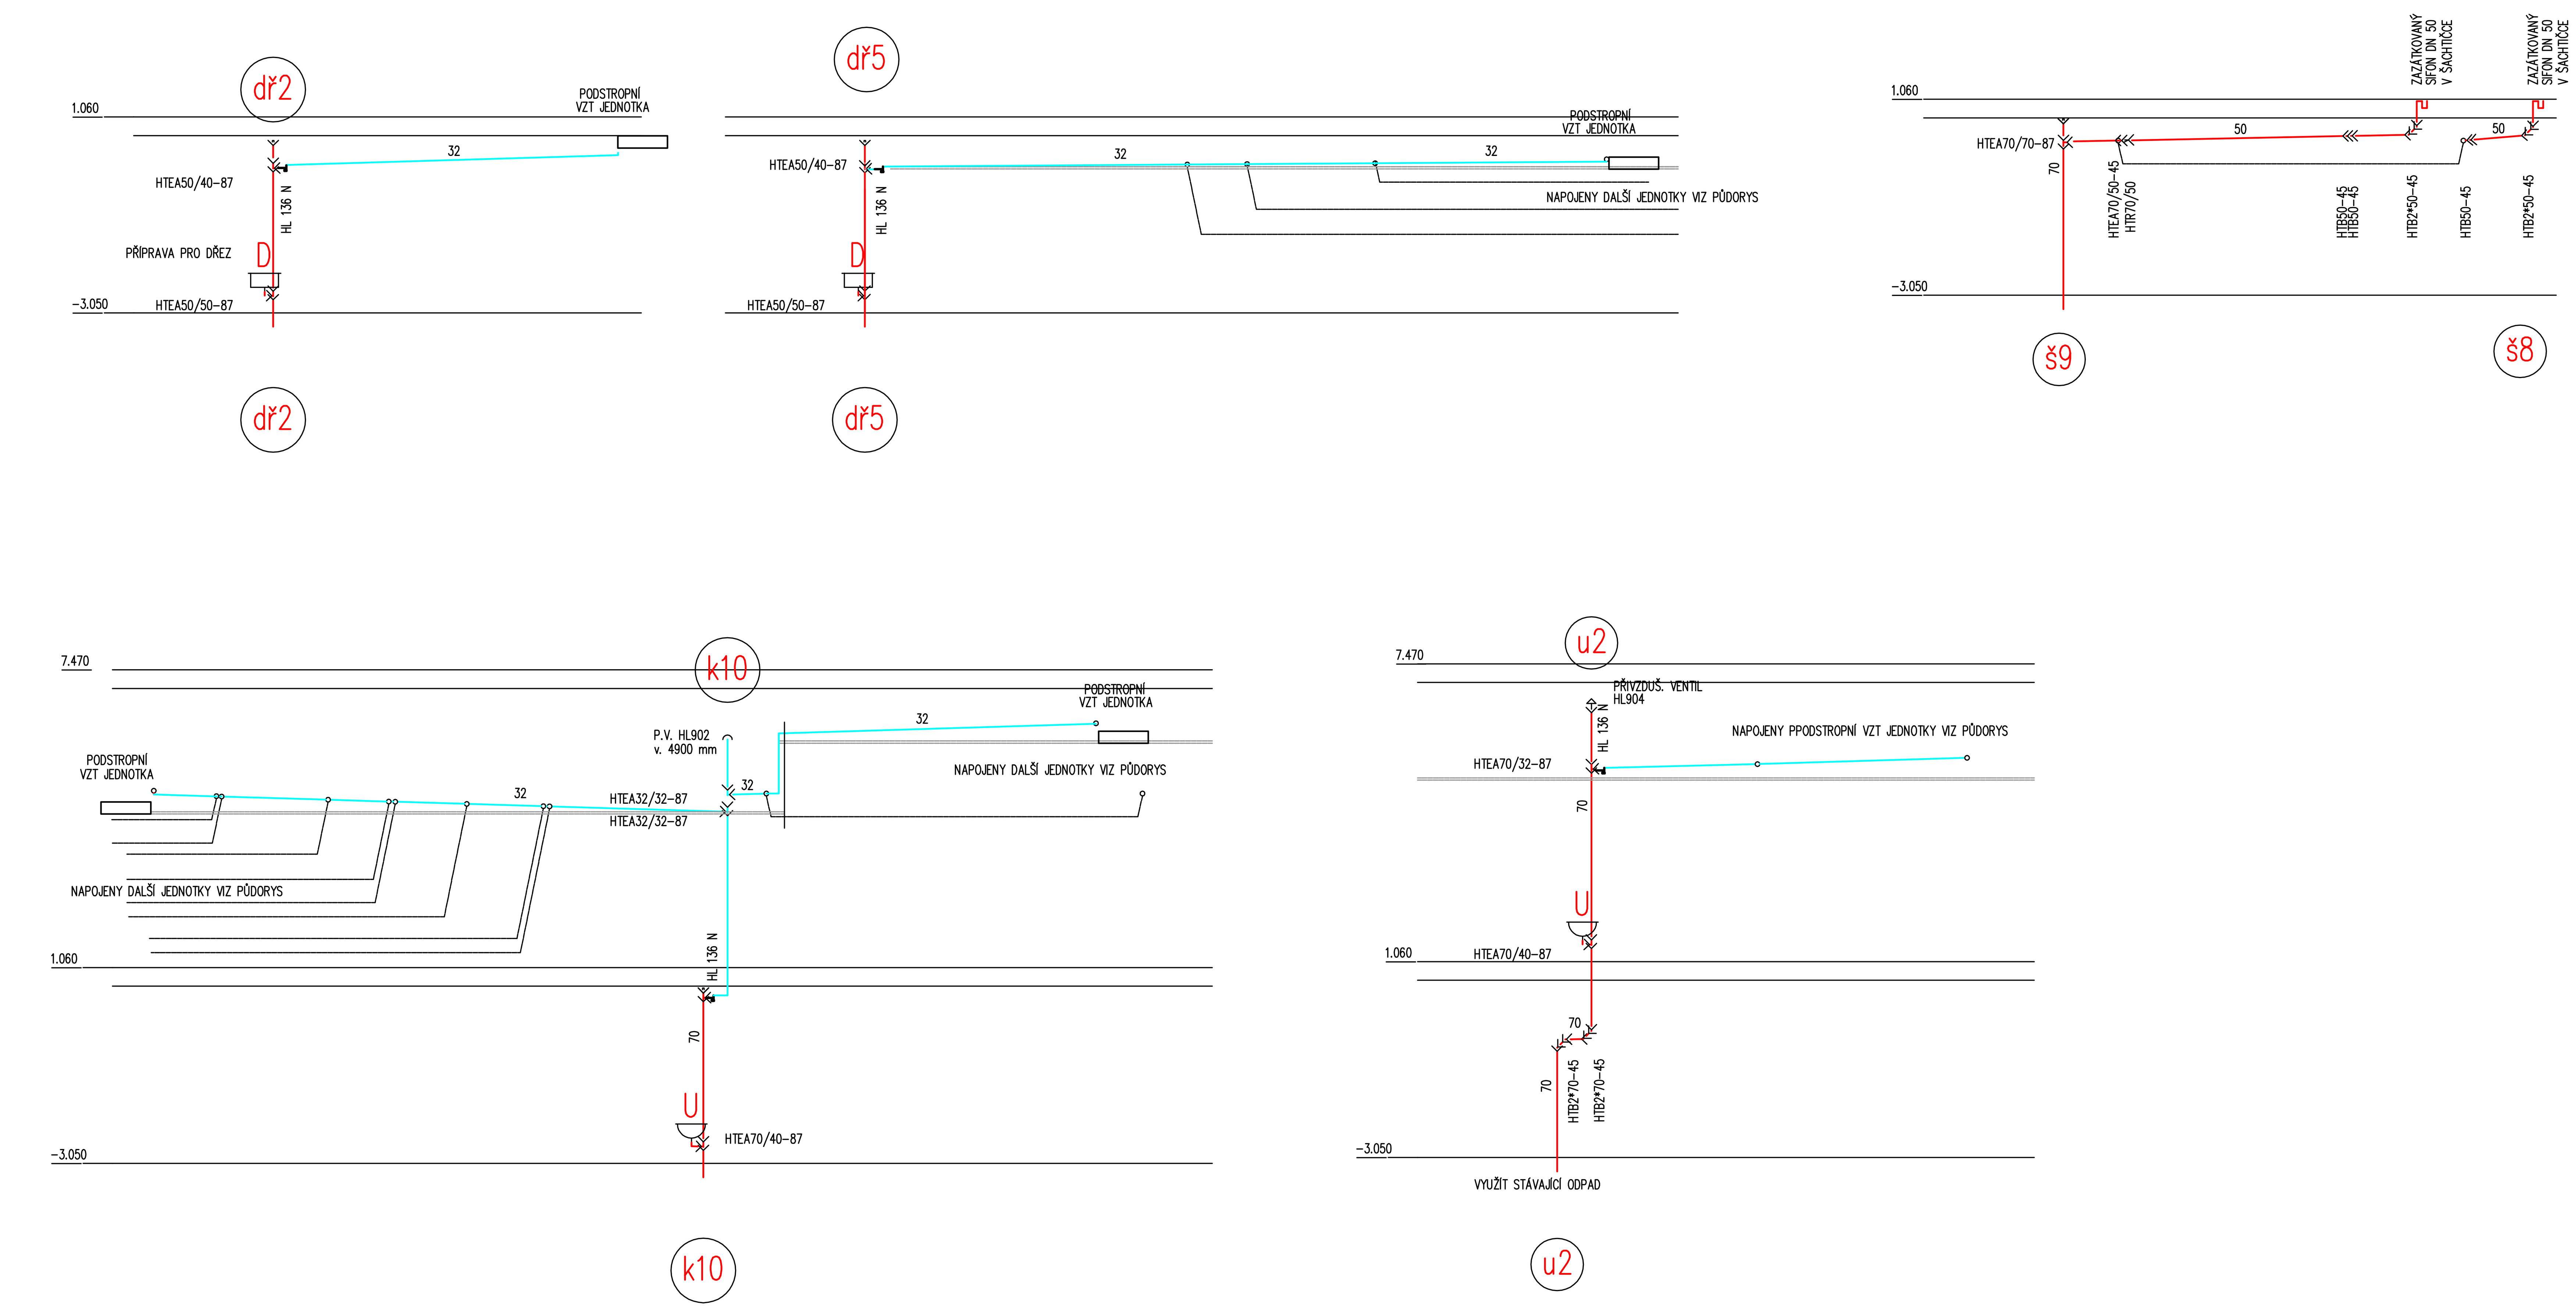

±0,000 = 207,650 m n.m.

SOUŘADNICOVÝ SYSTÉM: JTSK
VÝŠKOVÝ SYSTÉM: BALT p.v.

Č. REVIZE: REVISION NO.:	DATUM VYDÁNÍ: DATE OF ISSUE:	POPIS REVIZE: DESCRIPTION OF THE REVISION:	VYPRACOVAL: ELABORATED BY:

GENERÁLNÍ PROJEKTANT: GENERAL DESIGNER: K4 a.s. Kociánka 8/10, 612 00 Brno tel.: +420 541 126 611 fax.: +420 541 126 610 e-mail: brno%%064k4.cz www.k4.cz	JIHOMORAVSKÝ KRAJ, zastoupený Mgr. Michalem Haškem, hejtmanem Brno, Žerotínovo nám. 3/5, PSČ 601 82	INVESTOR: CLIENT:	AUTORIZACE: AUTHORIZED BY:
	JIHOMORAVSKÝ KRAJ, zastoupený Mgr. Michalem Haškem, hejtmanem Brno, Žerotínovo nám. 3/5, PSČ 601 82	OBJEDNATEL: PROJECT MANAGER:	
		SUBDODAVATEL: SUBCONTRACTOR:	ČÍSLO PARÉ: DOCUMENT SET NUMBER:
NÁZEV AKCE: TITLE:	MORAVIAN SCIENCE CENTRE BRNO	MANAŽER PROJEKTU: PROJECT DIRECTOR:	Ing. Jiří Heinl
		ARCHITEKT: ARCHITECT:	Ing. arch. Zdena Němcová
		HLAVNÍ INŽENÝR: CHIEF PROJECT MANAGER:	Ing. Marek Svoboda
		PROJEKTANT: DESIGNER:	Kateřina Stratilová
		ZAKÁZKA Č.: CONTRACT NO.:	837 ODDÍL: PART: 05
STAVEBNÍ OBJEKT: BUILDING PART:	SO 01 Modernizace objektu MSCB	DATUM: DATE:	únor 2011
		MĚŘÍTKO: SCALE:	1:100
OBCHODNÍ SOUBOR: PACKAGE:	F1.1.4e Zdravotechnika	STUPEŇ PD: PROJECT STATUS:	DPS
		KÓD DOKUMENTACE: CODE:	F1.1.4e
OBSAH: CONTENT:	STOUPAČKY KANALIZACE-2	ČÍSLO VÝKRESU: DRAWING NUMBER:	0837_05_09_115_00 REVIZE: REVISION: