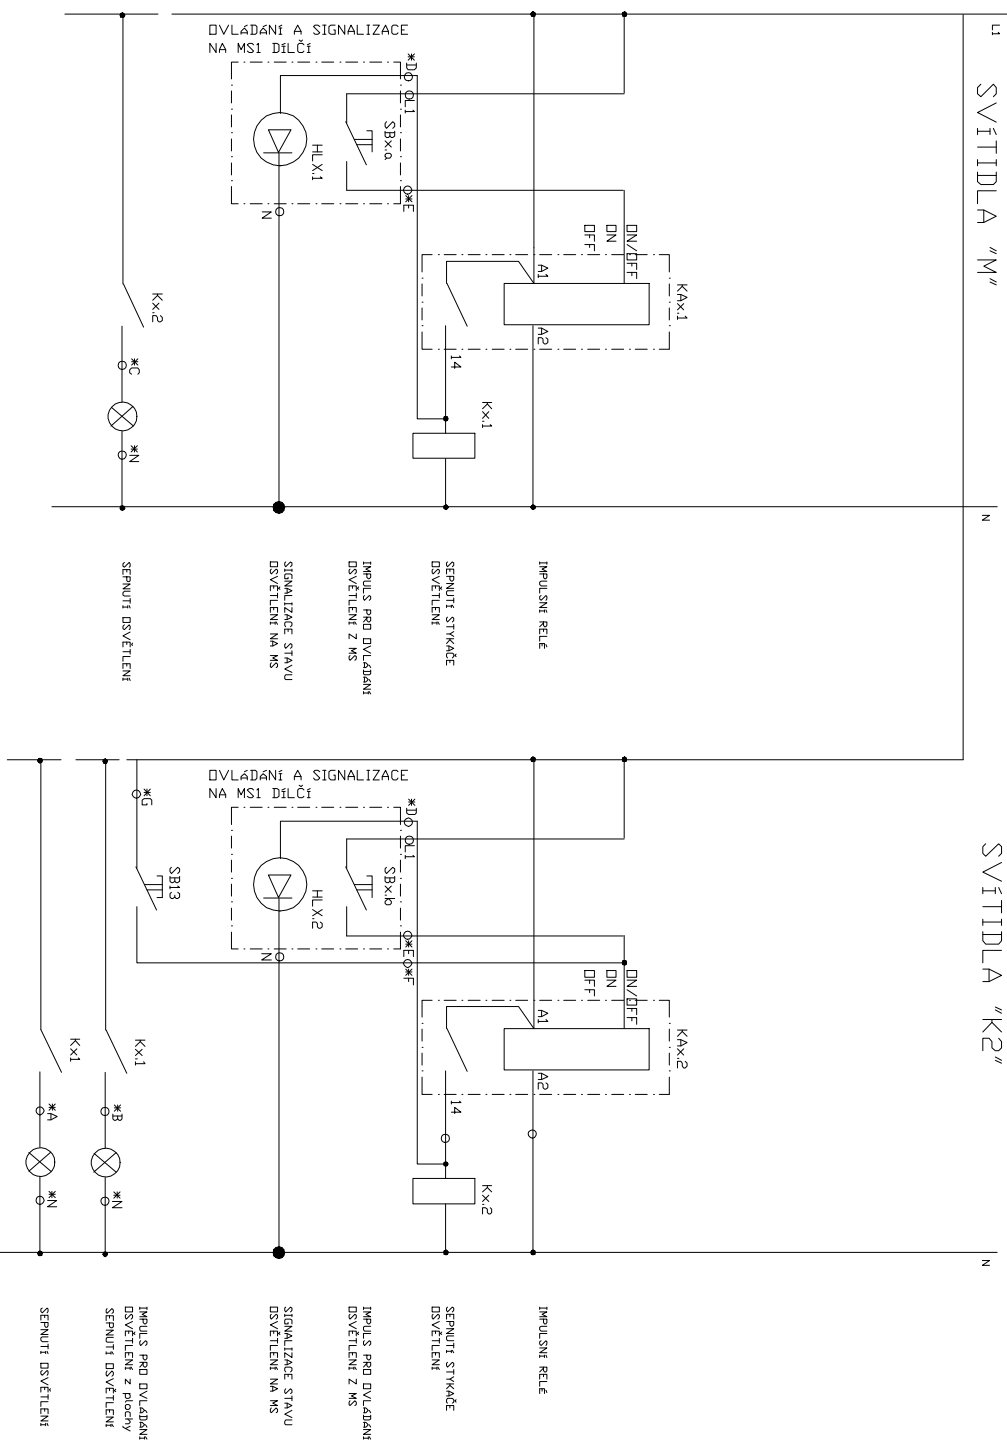


# OSVĚTLENÍ VENKOVNÍ PŘÍSTŘEŠEK

OVĚŘENÍ OSVĚTLENÍ  


[illegible]