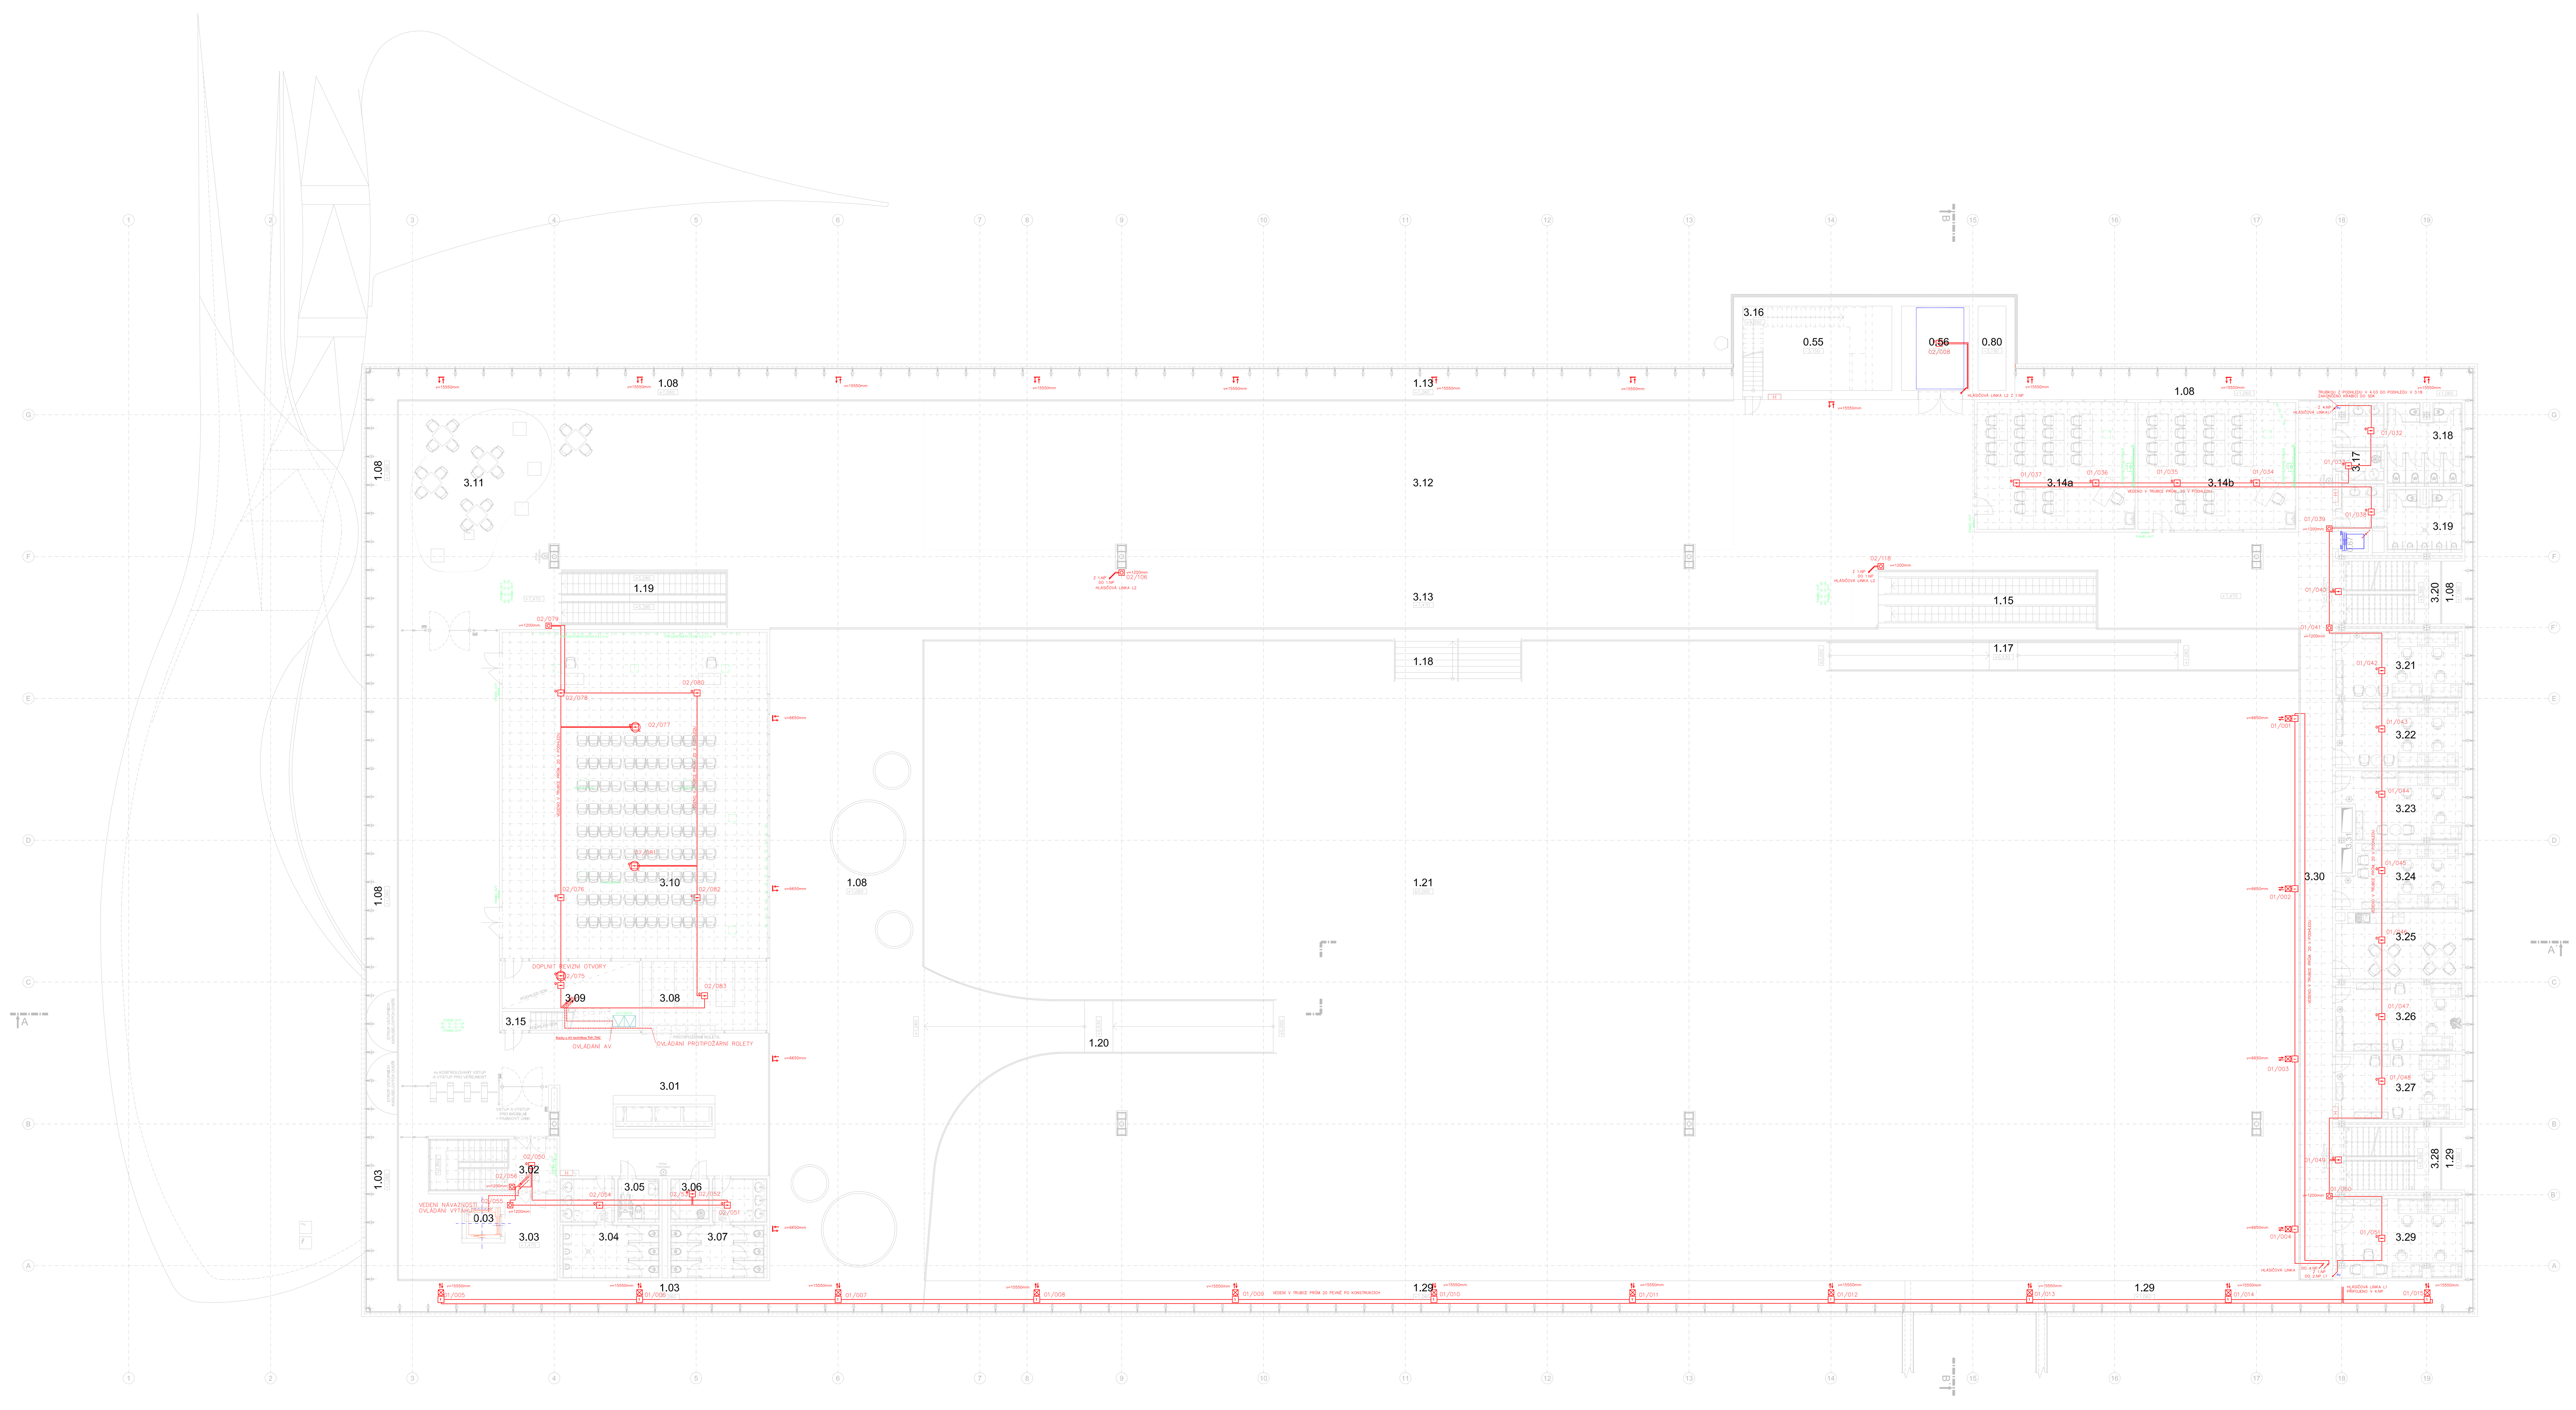

3.NP - LEGENDA MÍSTNOSTÍ:

Č.M.	ÚČEL MÍSTNOSTI	PLOCHA [m²]	S.V. [m]	PODLAHA		POVRCH.ÚPRAVA	POZNÁMKA
3.01	FOYER	251,27	5,95	P39	LITÁ PODLAHA	SÁDROKARTON ZÁBRADLÍ	STÁVAJÍCÍ PROSTOROVÁ OCELOVÁ PŘÍHRADOVINA
3.02	SCHODIŠTĚ	18,59	3,60	P15	PŘÍRODNÍ LINOLEUM	SÁDROKARTON PROSKLENÁ PŘÍČKA	STROPNÍ PODHLED, pozn. 2) a 11) 600x600, RASTR+SDK, "R 60/DP1"
3.03	CHODBA	39,13	5,95	P39	LITÁ PODLAHA	SÁDROKARTON ZÁBRADLÍ	STÁVAJÍCÍ PROSTOROVÁ OCELOVÁ PŘÍHRADOVINA
3.04	WC - MUŽI - NÁVŠTĚVNÍCI	21,21	2,70	P40	KERAMICKÁ DLAŽBA	SKLENĚNÁ MOZAIKA	STROPNÍ PODHLED, pozn. 3) 600×600mm, minerál
3.05	WC - INVALIDÉ S ASISTENTEM	4,73	2,70	P40	KERAMICKÁ DLAŽBA	SKLENĚNÁ MOZAIKA	STROPNÍ PODHLED, pozn. 3) 600×600mm, minerál
3.06	ÚKLIDOVÁ MÍSTNOST	4,52	2,70	P40	KERAMICKÁ DLAŽBA	SKLENĚNÁ MOZAIKA	STROPNÍ PODHLED, pozn. 3) 600×600mm, minerál
3.07	WC - ŽENY - NÁVŠTĚVNÍCI	20,74	2,70	P40	KERAMICKÁ DLAŽBA	SKLENĚNÁ MOZAIKA	STROPNÍ PODHLED, pozn. 3) 600×600mm, minerál
3.08	ŠATNA S OBSLUHOU	24,28	2,50	P41	LITÁ PODLAHA	SÁDROKARTON	STROPNÍ PODHLED, pozn. 2) a 10) 600x600, RASTR+SDK, "REI 45/DP1"
3.09	ZÁZEMÍ MULTIFUNKČNÍHO SÁLU	23,77	2,50	P42	LITÁ PODLAHA	SÁDROKARTON	STROPNÍ PODHLED, pozn. 10) SDK, hladký, celková "REI 45/DP1"
3.10	MULTIFUNKČNÍ SÁL	242,18	4,50	P43	ZÁTĚŽOVÝ KOBEREC	SÁDROKARTON PROSKLENÁ PŘÍČKA	STROPNÍ PODHLED, pozn. 5) a 8) 600x600, AKUSTIK + SDK, "EI 45/DP1"
3.11	PICNIC AREA	44,45	5,95	P44	LITÁ PODLAHA		STÁVAJÍCÍ PROSTOROVÁ OCELOVÁ PŘÍHRADOVINA
3.12	DOČASNÉ VÝSTAVY	339,88	5,95	P39	LITÁ PODLAHA	SÁDROKARTON ZÁBRADLÍ	STÁVAJÍCÍ PROSTOROVÁ OCELOVÁ PŘÍHRADOVINA
3.13	KOMUNIKACE	699,98	5,95	P39	LITÁ PODLAHA	VÁP.OMÍTKA ŠTUKOVÁ SÁDROKARTON, ZÁBRADLÍ	STÁVAJÍCÍ PROSTOROVÁ OCELOVÁ PŘÍHRADOVINA
3.14a	DISCOVERY ROOM	56,56	4,00	P44	LITÁ PODLAHA	SÁDROKARTON PROSKLENÁ PŘÍČKA	STROPNÍ PODHLED, pozn. 2) 600×600mm, minerál
3.14b	DISCOVERY ROOM	56,56	4,00	P44	LITÁ PODLAHA	SÁDROKARTON PROSKLENÁ PŘÍČKA	STROPNÍ PODHLED, pozn. 2) 600×600mm, minerál
3.15	SCHODIŠTĚ DO REŽIE	5,70	2,70~ ~5,50	P15	PŘÍRODNÍ LINOLEUM	SÁDROKARTON	STROPNÍ PODHLED, pozn. 10) SDK, hladký, celková "EI 45/DP1"
3.16	OCELOVÉ SCHODIŠTĚ	11,57	3,41~ ~8,37		OCELOVÝ POROROŠT	VÁP.OMÍTKA ŠTUKOVÁ + OPRAVA OMÍTEK Z 30%	
3.17	ÚKLIDOVÁ KOMORA	3,80	2,50	P33	KERAMICKÁ DLAŽBA	SKLENĚNÁ MOZAIKA	STROPNÍ PODHLED, pozn. 3) 600×600mm + "R 45/DP1", pozn. a)
3.18	WC - ŽENY - ZAMĚSTNANCI	21,63	2,50	P33	KERAMICKÁ DLAŽBA	SKLENĚNÁ MOZAIKA	STROPNÍ PODHLED, pozn. 3) 600×600mm + "R 45/DP1", pozn. a)
3.19	WC - MUŽI - ZAMĚSTNANCI	17,42	2,50	P33	KERAMICKÁ DLAŽBA	SKLENĚNÁ MOZAIKA	STROPNÍ PODHLED, pozn. 3) 600×600mm + "R 45/DP1", pozn. a)
3.20	SCHODIŠTĚ	16,27	-	P15	PŘÍRODNÍ LINOLEUM	SÁDROKARTON PROSKLENÁ FASÁDA	
3.21	KANCELÁŘ	23,58	2,60	P34	ZÁTĚŽOVÝ KOBEREC	SÁDROKARTON	STROPNÍ PODHLED, pozn. 2) 600×600mm + "R 45/DP1", pozn. a)
3.22	KANCELÁŘ	23,55	2,60	P34	ZÁTĚŽOVÝ KOBEREC	SÁDROKARTON	STROPNÍ PODHLED, pozn. 2) 600×600mm + "R 45/DP1", pozn. a)
3.23	KANCELÁŘ	22,56	2,60	P34	ZÁTĚŽOVÝ KOBEREC	SÁDROKARTON	STROPNÍ PODHLED, pozn. 2) 600×600mm + "R 45/DP1", pozn. a)
3.24	KANCELÁŘ	21,62	2,60	P34	ZÁTĚŽOVÝ KOBEREC	SÁDROKARTON	STROPNÍ PODHLED, pozn. 2) 600×600mm + "R 45/DP1", pozn. a)
3.25	DENNÍ MÍSTNOST ZAMĚSTNANCŮ	23,26	2,60	P35	PVC	SÁDROKARTON	STROPNÍ PODHLED, pozn. 2) 600×600mm + "R 45/DP1", pozn. a)
3.26	KANCELÁŘ	24,38	2,60	P34	ZÁTĚŽOVÝ KOBEREC	SÁDROKARTON	STROPNÍ PODHLED, pozn. 2) 600×600mm + "R 45/DP1", pozn. a)
3.27	KANCELÁŘ	22,85	2,60	P34	ZÁTĚŽOVÝ KOBEREC	SÁDROKARTON	STROPNÍ PODHLED, pozn. 2) 600×600mm + "R 45/DP1", pozn. a)
3.28	SCHODIŠTĚ	16,27	-	P15	PŘÍRODNÍ LINOLEUM	SÁDROKARTON PROSKLENÁ FASÁDA	
3.29	KANCELÁŘ	27,83	2,60	P34	ZÁTĚŽOVÝ KOBEREC	SÁDROKARTON	STROPNÍ PODHLED, pozn. 2) 600×600mm + "R 45/DP1", pozn. a)
3.30	GALERIE	89,15	2,75	P32	LITÁ PODLAHA	SÁDROKARTON ZÁBRADLÍ	STROPNÍ PODHLED, pozn. 2) 600×600mm + "R 45/DP1", pozn. a)
3.31	VZT ŠACHTA	3,04	3,88~ ~4,13	P38	BEZPRAŠNÝ NÁTĚR	SÁDROKARTON	PROTIPOŽÁRNÍ OBKLAD "R45/DP1", pozn a)
0.03	VÝTAHOVÁ ŠACHTA	5,30					ŠACHTA ZAČÍNÁ V 1.PP
0.42	VÝTAHOVÁ ŠACHTA	4,34					ŠACHTA ZAČÍNÁ V 1.PP
0.56	VÝTAHOVÁ ŠACHTA	15,96					ŠACHTA ZAČÍNÁ V 1.PP
0.67	VÝTAHOVÁ ŠACHTA	1,53					ŠACHTA ZAČÍNÁ V 1.PP
0.80	VZT ŠACHTA	6,56					ŠACHTA ZAČÍNÁ V 1.PP

LEGENDA/LEGEND:

- EPS ústředna EPS
- ZDP zařízení dálkového přenosu
- KTPO klíčový trezor požární ochrany
- OPPO obslužné pole požární ochrany
- Z pomocný zdroj
- požární hlásič optický
- požární hlásič multisenzor
- požární hlásič teplotní
- tlačítkový hlásič
- 1 vstupní modul 1 vstup
- 4/2 vstup/výstupní modul
- 12 výstupní modul 12 relé
- umístění nad podhledem
- umístění pod podlahou
- hlásičová linka B2cas1,d0, EPS
- vedení se ZFPP B2cas1,d0,P30–R
- KABELOVÝ ŽLAB SE ZFPP P30–R
- PU POŽÁRNÍ UCPÁVKA

ZRCADLO NEBO ČTVEŘICE
LINEÁRNÍ KOUŘOVÝ HLÁSIČ RESETOVACÍ MODUL
VSTUPNÍ MODUL NA KRUHOVÉ LINCE ODDĚLOVAČ
OZNAČOVACÍ KROUŽEK

OZNAČENÍ PRIMÁRNÍCH LINEK: 122 – ČÍSLO ÚSTŘEDNY, POZICE V ÚSTŘEDNĚ, POZICE NA DESCE

OZNAČENÍ HLÁSIČŮ NA LINCE: 122/01 – KRÁTKÁ ADRESA – POŘADÍ NA LINCE 01

VŠECHNY KOVOVÉ SKŘÍNĚ PŘIPOJIT NA ZEMNÍCÍ SBĚRNICI

±0,000 = 207,650 m n.m.

SOUŘADNICOVÝ SYSTÉM: JTSK
VÝŠKOVÝ SYSTÉM: BALT p.v.

Č. REVIZE: REVISION NO.:	DATUM VYDÁNÍ: DATE OF ISSUE:	POPIS REVIZE: DESCRIPTION OF THE REVISION:	VYPRACOVAL: ELABORATED BY:

GENERÁLNÍ PROJEKTANT: / GENERAL DESIGNER: K4 ARCHITECTS & ENGINEERS, K4 a.s., Kociánka 8/10, 612 00 Brno, tel.: +420 541 126 611, fax.: +420 541 126 610, e-mail: brno@k4.cz, www.k4.cz

INVESTOR: / CLIENT: JIHOMORAVSKÝ KRAJ, zastoupený Mgr. Michalem Haškem, hejtmanem, Brno, Žerotínovo nám. 3/5, PSČ 601 82

OBJEDNATEL: / PROJECT MANAGER: JIHOMORAVSKÝ KRAJ, zastoupený Mgr. Michalem Haškem, hejtmanem, Brno, Žerotínovo nám. 3/5, PSČ 601 82

SUBDODAVATEL: / SUBCONTRACTOR:

AUTORIZACE: / AUTHORIZED BY:

ČÍSLO PARÉ: / DOCUMENT SET NUMBER:

NÁZEV AKCE: / TITLE: MORAVIAN SCIENCE CENTRE BRNO

MANAŽER PROJEKTU: / PROJECT DIRECTOR: Ing. Jiří Heinl
ARCHITEKT: / ARCHITECT: Ing. arch. Zdena Němcová
HLAVNÍ INŽENÝR: / CHIEF PROJECT MANAGER: Ing. Marek Svoboda
PROJEKTANT: / DESIGNER: Ing. Aleš Pernica
ZAKÁZKA Č.: / CONTRACT NO.: 837 ODDÍL: / PART: 05
DATUM: / DATE: únor 2011
MĚŘÍTKO: / SCALE: 1:100
STUPEŇ PD: / PROJECT STATUS: DPS
KÓD DOKUMENTACE: / CODE: F1.1.4h3

STAVEBNÍ OBJEKT: / BUILDING PART: SO 01 Modernizace objektu MSCB

OBCHODNÍ SOUBOR: / PACKAGE: F1.1.4 Technika prostředí staveb
F1.1.4h3 slaboproudé rozvody - EPS

OBSAH: / CONTENT: PŮDORYS 3.NP - nový stav

ČÍSLO VÝKRESU: / DRAWING NUMBER: 0837_05_11_184_00
REVIZE: / REVISON: