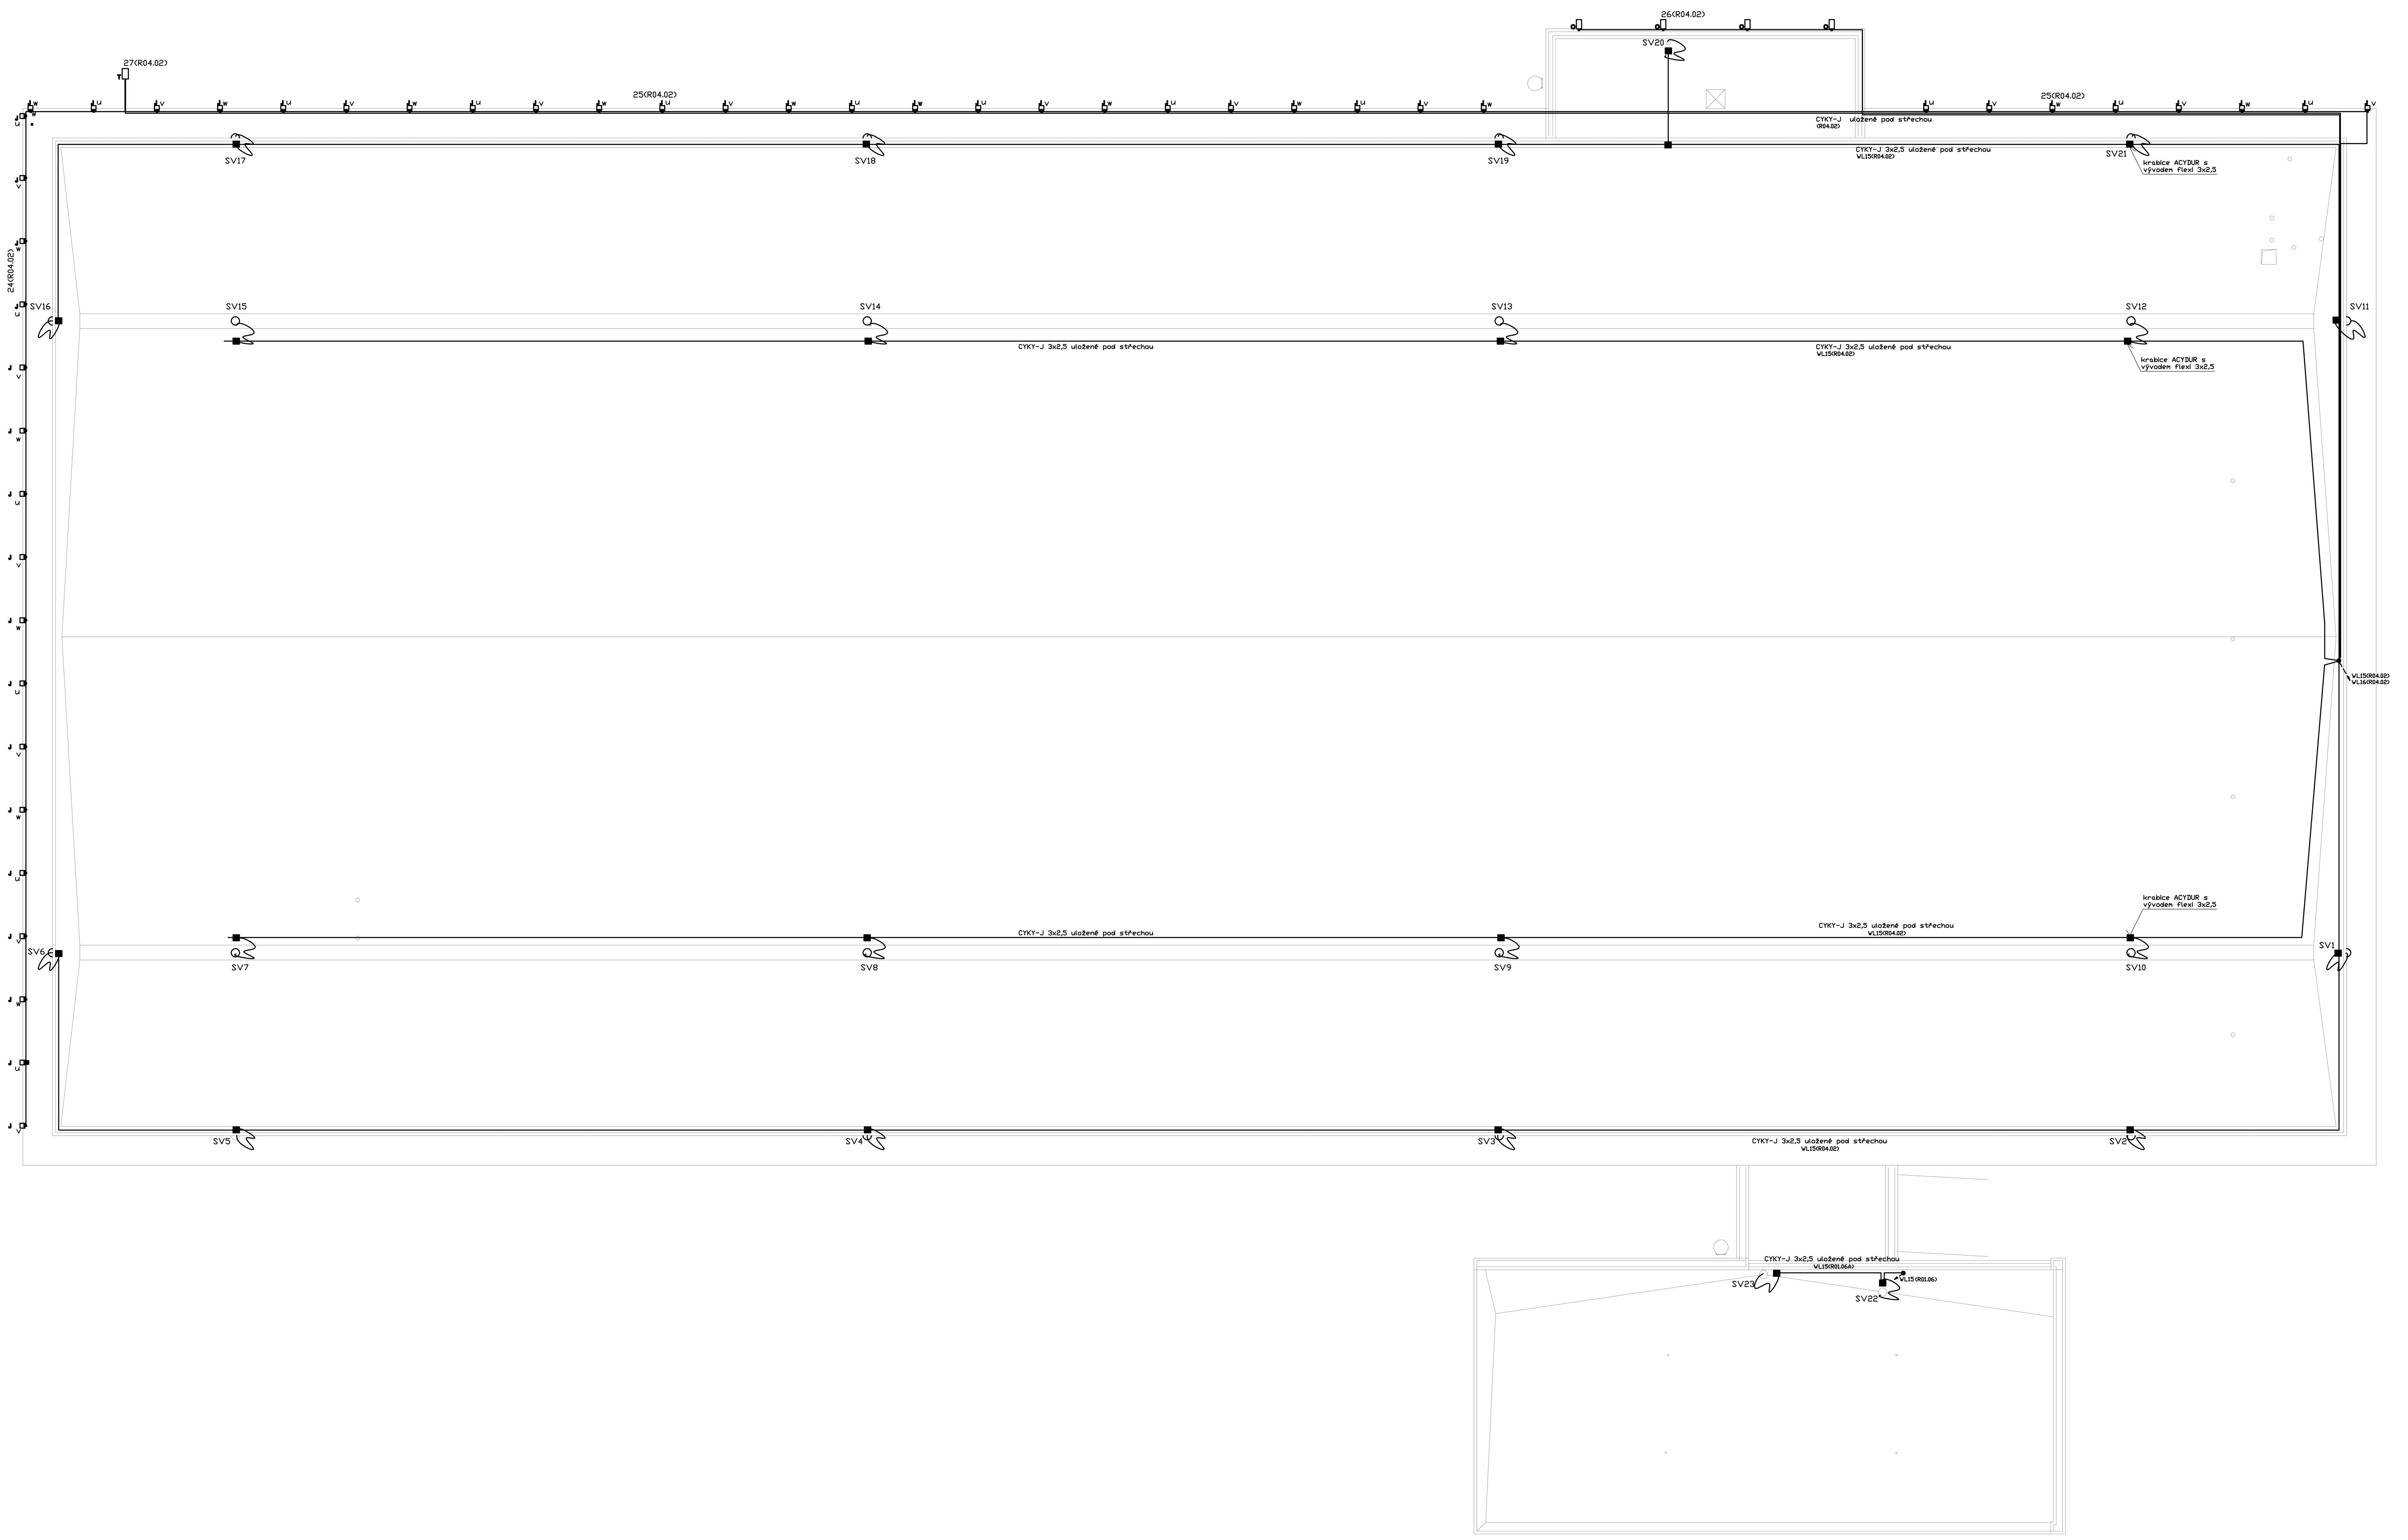

ROZVODNÁ SOUSTAVA: 3 + PEN AC 400V / TN-C
3 + PEN AC 400V / TN-C-S
3 + PE+N AC 400V / TN-S

Ochrana před NDN dle ČSN EN 33 2000-4-41 ed.2 samočinným odpojením od zdroje napájení.
Zvýšená ochrana proudovým chráničem dle téže normy.

POZNÁMKA:

1) STŘEŠNÍ PLÁŠŤ BUDE SEJMUT A BUDE NAHRAZEN NOVÝM PLÁŠTĚM SE ZVÝŠENOU TEPELNOU IZOLACÍ

±0,000 = 207,650 m n.m.

SOUŘADNICOVÝ SYSTÉM: JTSK
VÝŠKOVÝ SYSTÉM: BALT p.v.

Č. REVIZE: REVISION NO.:	DATUM VYDÁNÍ: DATE OF ISSUE:	POPIS REVIZE: DESCRIPTION OF THE REVISION:	VYPRACOVAL: ELABORATED BY:

GENERÁLNÍ PROJEKTANT: GENERAL DESIGNER: K4 ARCHITECTS & ENGINEERS K4 a.s. Kociánka 8/10, 612 00 Brno tel.: +420 541 126 611 fax.: +420 541 126 610 e-mail: brno@k4.cz www.k4.cz	INVESTOR: CLIENT: JIHOMORAVSKÝ KRAJ, zastoupený Mgr. Michalem Haškem, hejtmanem Brno, Žerotínovo nám. 3/5, PSČ 601 82		AUTORIZACE: AUTHORIZED BY:
	OBJEDNATEL: PROJECT MANAGER: JIHOMORAVSKÝ KRAJ, zastoupený Mgr. Michalem Haškem, hejtmanem Brno, Žerotínovo nám. 3/5, PSČ 601 82		
	SUBDODAVATEL: SUBCONTRACTOR:		ČÍSLO PARÉ: DOCUMENT SET NUMBER:
NÁZEV AKCE: TITLE:	MORAVIAN SCIENCE CENTRE BRNO	MANAŽER PROJEKTU: PROJECT DIRECTOR:	Ing. Jiří Heinl
		ARCHITEKT: ARCHITECT:	Ing. arch. Zdena Němcová
		HLAVNÍ INŽENÝR: CHIEF PROJECT MANAGER:	Ing. Marek Svoboda
		PROJEKTANT: DESIGNER:	Ing. Miroslav Kadrnožka
		ZAKÁZKA Č.: CONTRACT NO.:	837 ODDÍL: PART: 05
STAVEBNÍ OBJEKT: BUILDING PART:	SO 01 Modernizace objektu MSCB	DATUM: DATE:	únor 2011
		MĚŘÍTKO: SCALE:	1:200
OBCHODNÍ SOUBOR: PACKAGE:	F1.1.4g Elektroinstalace a hromosvod	STUPEŇ PD: PROJECT STATUS:	DPS
		KÓD DOKUMENTACE: CODE:	F1.1.4g
OBSAH: CONTENT:	PŮDORYS STŘECHA - ELEKTRO	ČÍSLO VÝKRESU: DRAWING NUMBER:	REVIZE: REVISON: 0837_05_10_111_00