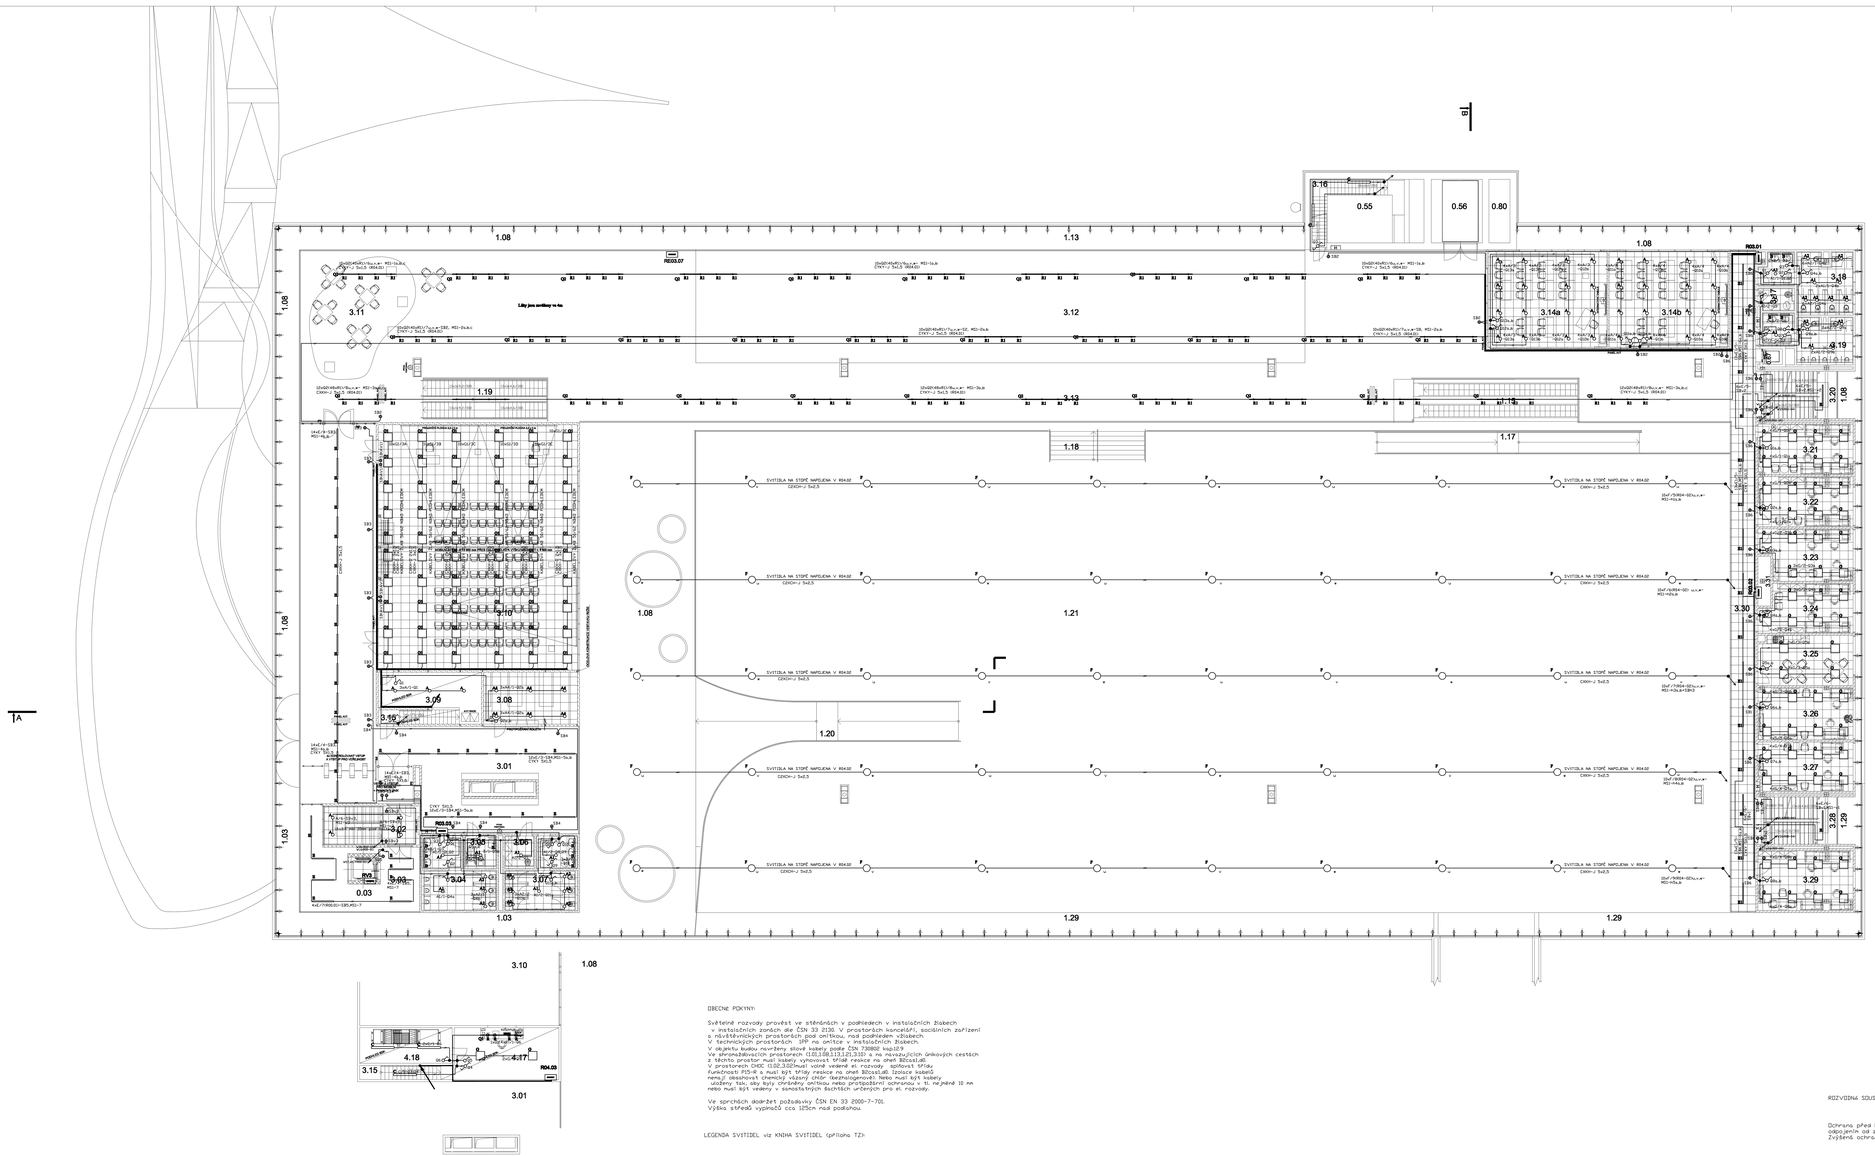

3.NP - LEGENDA MÍSTNOSTÍ:

Č.M.	ÚČEL MÍSTNOSTI	PLOCHA [m²]	Š.Y. [m]	PODLAHA	POVRCH ÚPRAVA	POZNÁMKA
0.03	VÝTAHOVÁ ŠACHTA	5,30				ŠACHTA ZAČÍNÁ V 1.PP
0.42	VÝTAHOVÁ ŠACHTA	4,54				ŠACHTA ZAČÍNÁ V 1.PP
0.56	VÝTAHOVÁ ŠACHTA	10,98				ŠACHTA ZAČÍNÁ V 1.PP
0.57	VÝTAHOVÁ ŠACHTA	1,93				ŠACHTA ZAČÍNÁ V 1.PP
0.80	VÝT.ŠACHTA	5,56				ŠACHTA ZAČÍNÁ V 1.PP

LEGENDA OZNAČENÍ SVÍTIDEL:

LEGENDA SVĚTELNÝCH ROZVODŮ

- Světelný vývod ukončený ve svorkovnici
- Spínač pod omítku č.1, 230V, 10A, IP20
- Spínač pod omítku č.6, 230V, 10A, IP20
- Spínač pod omítku č.5, 230V, 10A, IP20
- Spínač pod omítku č.5A, 230V, 10A, IP20
- Spínač pod omítku č.7, 230V, 10A, IP20
- Spínač pod omítku č.1, 230V, 10A, IP44
- Spínač pod omítku č.6, 230V, 10A, IP44
- Spínač pod omítku č.7, 230V, 10A, IP44
- Spínač pod omítku č.5A, 230V, 10A, IP44
- Spínač pod omítku č.5, 230V, 10A, IP44
- Tlačítko pod omítku , 230V, 10A, IP20
- Tlačítko pod omítku , 230V, 10A, IP44
- Ventilátorová jednotka
- Řadí s sběrnicí DMX-HI
- Spínač žaluziový s blokováním pod omítku
- Krabice odbočná KO68
- Krabice odbočná ACIDUR IP44
- Pohybové čidlo

POZNÁMKA:

±0,000 = 207,650 m n.m.

SOUŘADNICOVÝ SYSTÉM: JTSK
VÝŠKOVÝ SYSTÉM: BALT p.v.

Č. REVIZE / REVISION NO.	DATUM VYDÁNÍ / DATE OF ISSUE	POPIS REVIZE / DESCRIPTION OF THE REVISION	VYPRACOVAL / ELABORATED BY

OBECNÉ POKYNY:

Světelné rozvody provést ve stěnových v podhledech v instalačních žlabech v instalačních zónách dle ČSN 33 2130. V prostorách kanceláří, sociálních zařízení a návštěvnických prostorách pod omítkou, mají podhledem vzlobech. V technických místnostech a v garážích na povrchu stěn a stropech. V objektu budou navrženy slivné kabely znače ČSN 730802 kap.12.9 Ve shromažďovacích prostorech (1.01,1.08,1.13,1.21,3.10 a na nevyužívaných únikových cestách z těchto prostor musí kabely vyhovovat třídě reakce na oheň B2ca,s1,d0. V prostorech CHSC 11.02,3.02 musí vodiče vedené el. rozvody splňovat třídu funkční odolnosti PH 30 - 1 hodina. Kabely musí být uloženy tak, aby byly chráněny omítkou nebo protipožární ochranou v tl. nejméně 15 mm nebo musí být vedeny v samostatných šachtách určených pro el. rozvody.

Ve sprchách dodržet požadavky ČSN EN 33 2000-7-701.
Výška střeků vypínačů cca 125cm nad podlahou.

LEGENDA SVÍTIDEL viz KNIHA SVÍTIDEL (příloha TZ)

ROZVODNÁ SOUSTAVA: 3 + PEN AC 400V / TN-C
3 + PEN AC 400V / TN-C-S
3 + PE+N AC 400V / TN-S

Ochrana před NDN dle ČSN EN 33 2000-4-41 edž2 samočinným odpojením od zdroje napětí, jistí.
Zvýšená ochrana proudovým chráničem dle těže normy.

GENERÁLNÍ PROJEKTANT / GENERAL DESIGNER	JIHOMORAVSKÝ KRAJ, (zastoupený Mgr. Michalem Hašlarem, hejtmanem Brno, Žerotínovo nám. 3/5, PSČ 601 82	INVESTOR / CLIENT	AUTORIZACE / AUTHORIZED BY
	JIHOMORAVSKÝ KRAJ, (zastoupený Mgr. Michalem Hašlarem, hejtmanem Brno, Žerotínovo nám. 3/5, PSČ 601 82	OBJEDNATEL / PROJECT MANAGER	
		SUBDODAVATEL / SUBCONTRACTOR	ČÍSLO HVĚZ / DOCUMENT SET NUMBER
STAVBA / SITE TITLE	MORAVIAN SCIENCE CENTRE BRNO	VEDOUCÍ PROJEKTU / Ing. Jiří Veit PROJECT DIRECTOR / Ing. Jiří Veit ARCHITEKT / Ing. arch. Dana Nárovcová HLAVNÍ INŽENÝR / CHIEF PROJECT ENGINEER / Ing. Marek Svoboda PROJEKTANT / Ing. Hlavatý KRESLIČ / Ing. Hlavatý ČÍSLO ZAK. / CONTRACT NO.	/ ČÍSLO VÝK. / PROJ. NO.
STAVEBNÍ OBJEKT / BUILDING PART	SO 01 Modernizace objektu MSCB	DATE / MĚŘÍTKO / SCALE	1. 09. 2021 1:100
OBJEKT / PROJECT	F1.1.4g Elektroinstalace a bromosvod	STUPEŇ PD / PROJECT STAGE HLAVNÍ OBJEKT / MAIN OBJECT	DPS F1.1.4g
VÝKRES / DRAWING	PŮDORYS SNÍP-OSVĚTLENÍ	ČÍSLO VÝKRESU / DRAWING NUMBER	REVIZE / REVISION 0837_05_10_105_00