


ŘEZ B-B'

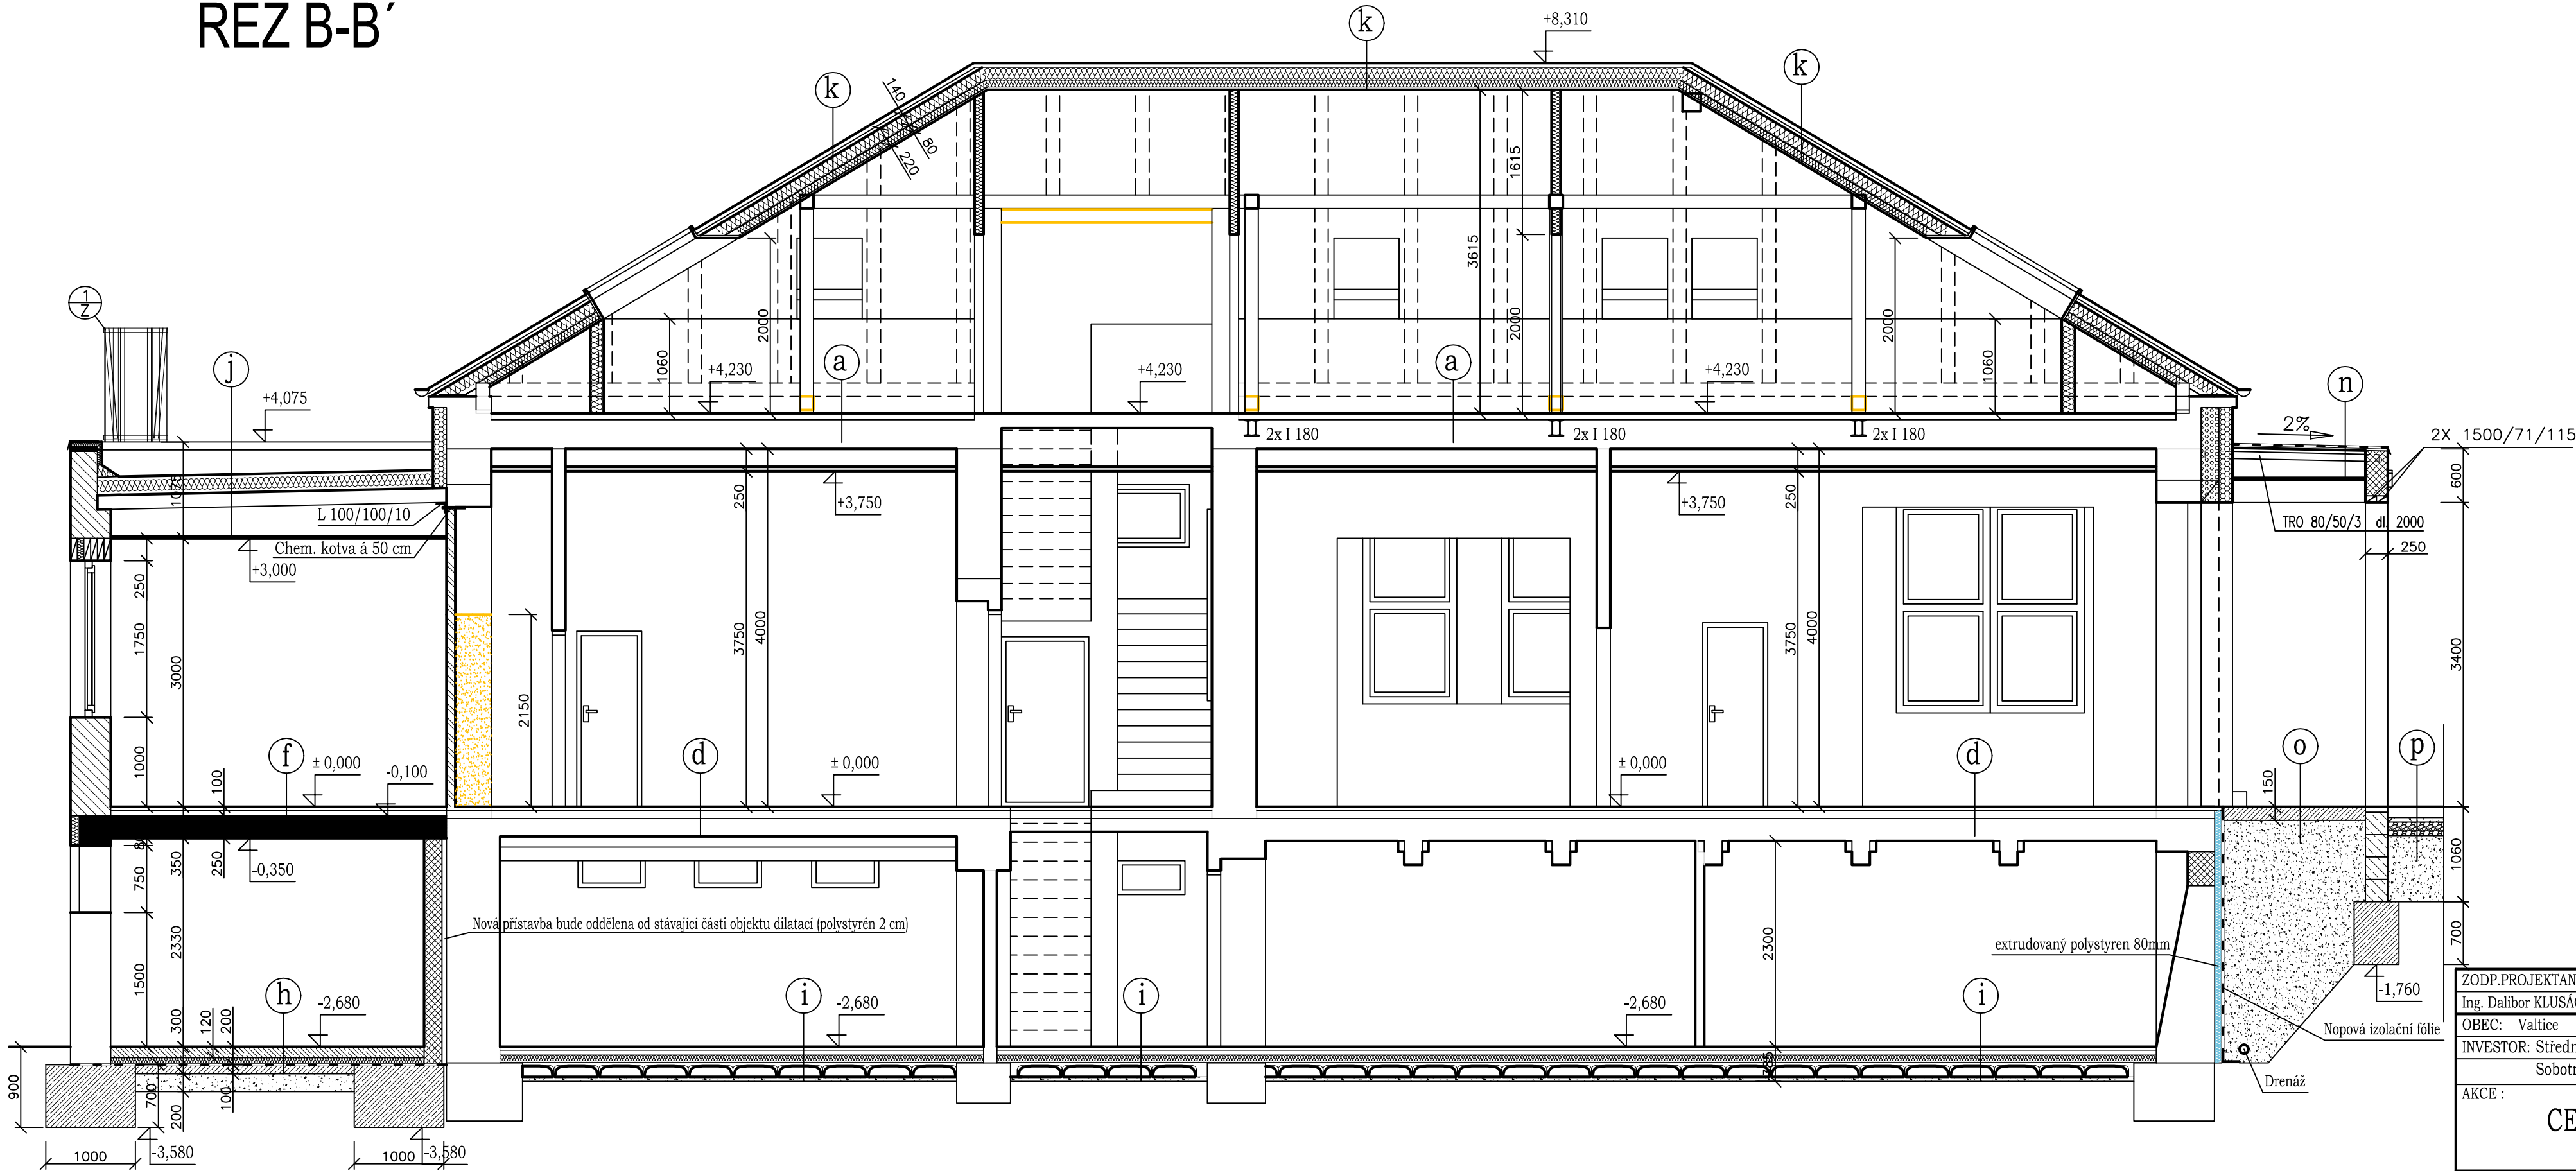

Legenda:

- Stávající konstrukce
- Vybourané konstrukce
- Tepelněizolační keramické tvárnice typu THERM P 10 450 (300) broušená tenkovrstvá malta
- Keramické tvárnice typu THERM P15 250 broušená tenkovrstvá malta
- Příčky z keramických tvárcí typu THERM 140 (115, 75)
- Porobetonové tvárnice
- Drátkobeton
- Beton prostý C 20/25-XC2
- Železobeton
- Betonové šalovací dílce 25cm vyplněné betonem C 20/25-XC2
- Hutněný štěrkopisek
- Zateplovací fasádní systém 150mm
- Sádkart. příčky 100 a150mm s požární odolností REI30
- Tepelná izolace-minerální vata
- Nopová izolační fólie extrudovaný polystyren 80mm

ZODP.PROJEKTANT	PROJEKTANT	 S.T.O.	
Ing. Dalibor KLUSÁČEK	Ing. Lumír Svoboda	690 02 Břeclav, Pod Zámkem 2881/5 IČO:6074 4456 Tel.:519 440 551 Fax:519 440 550	
OBEČ: Valtice			
INVESTOR: Střední vinařská škola Valtice, příspěvková organizace, Sobotní 116, 691 42 VALTICE		MĚŘITKO	1 : 50
AKCE : CENTRUM EXCELENCE		DATUM	10/2015
		ÚČEL	DSP, DPS
		ČÍS.ZAK.	2015/285
OBSAH : Řez B-B'		Č.VÝKR. D 1.1.b.7	PARĚ Č.