



PŮDORYS 1:100

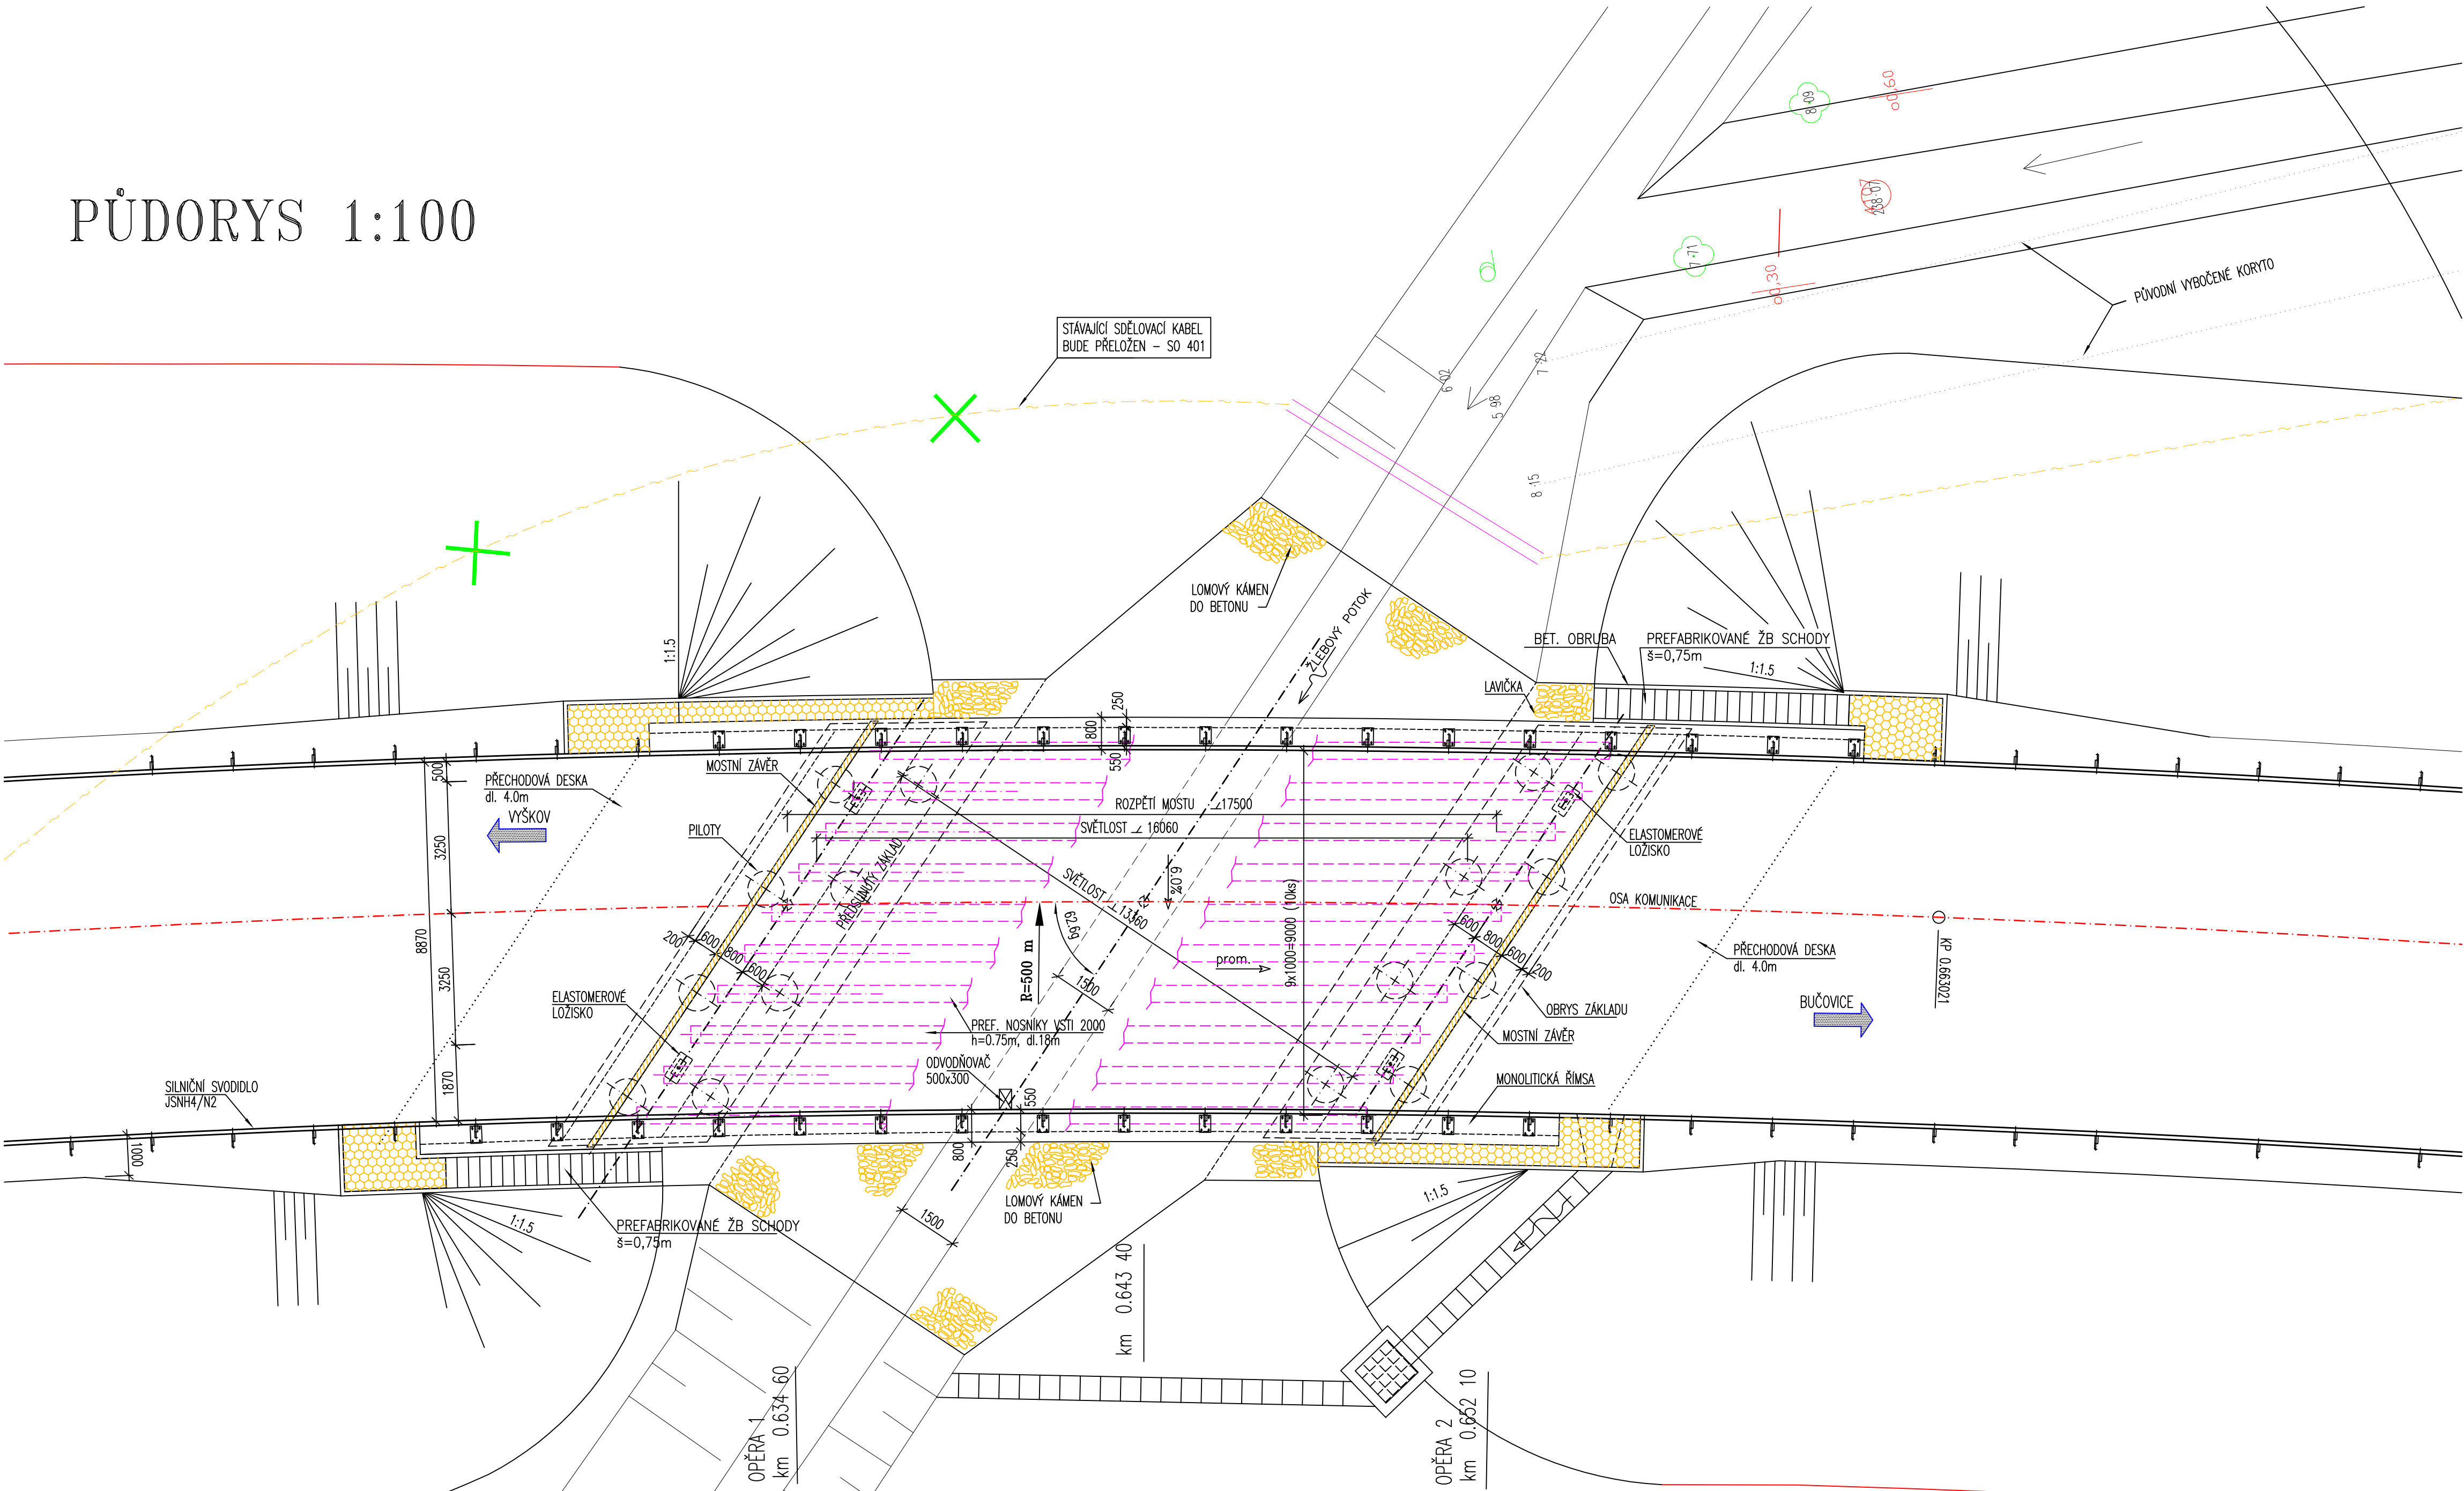

HRANICE POZEMLKŮ 1:250

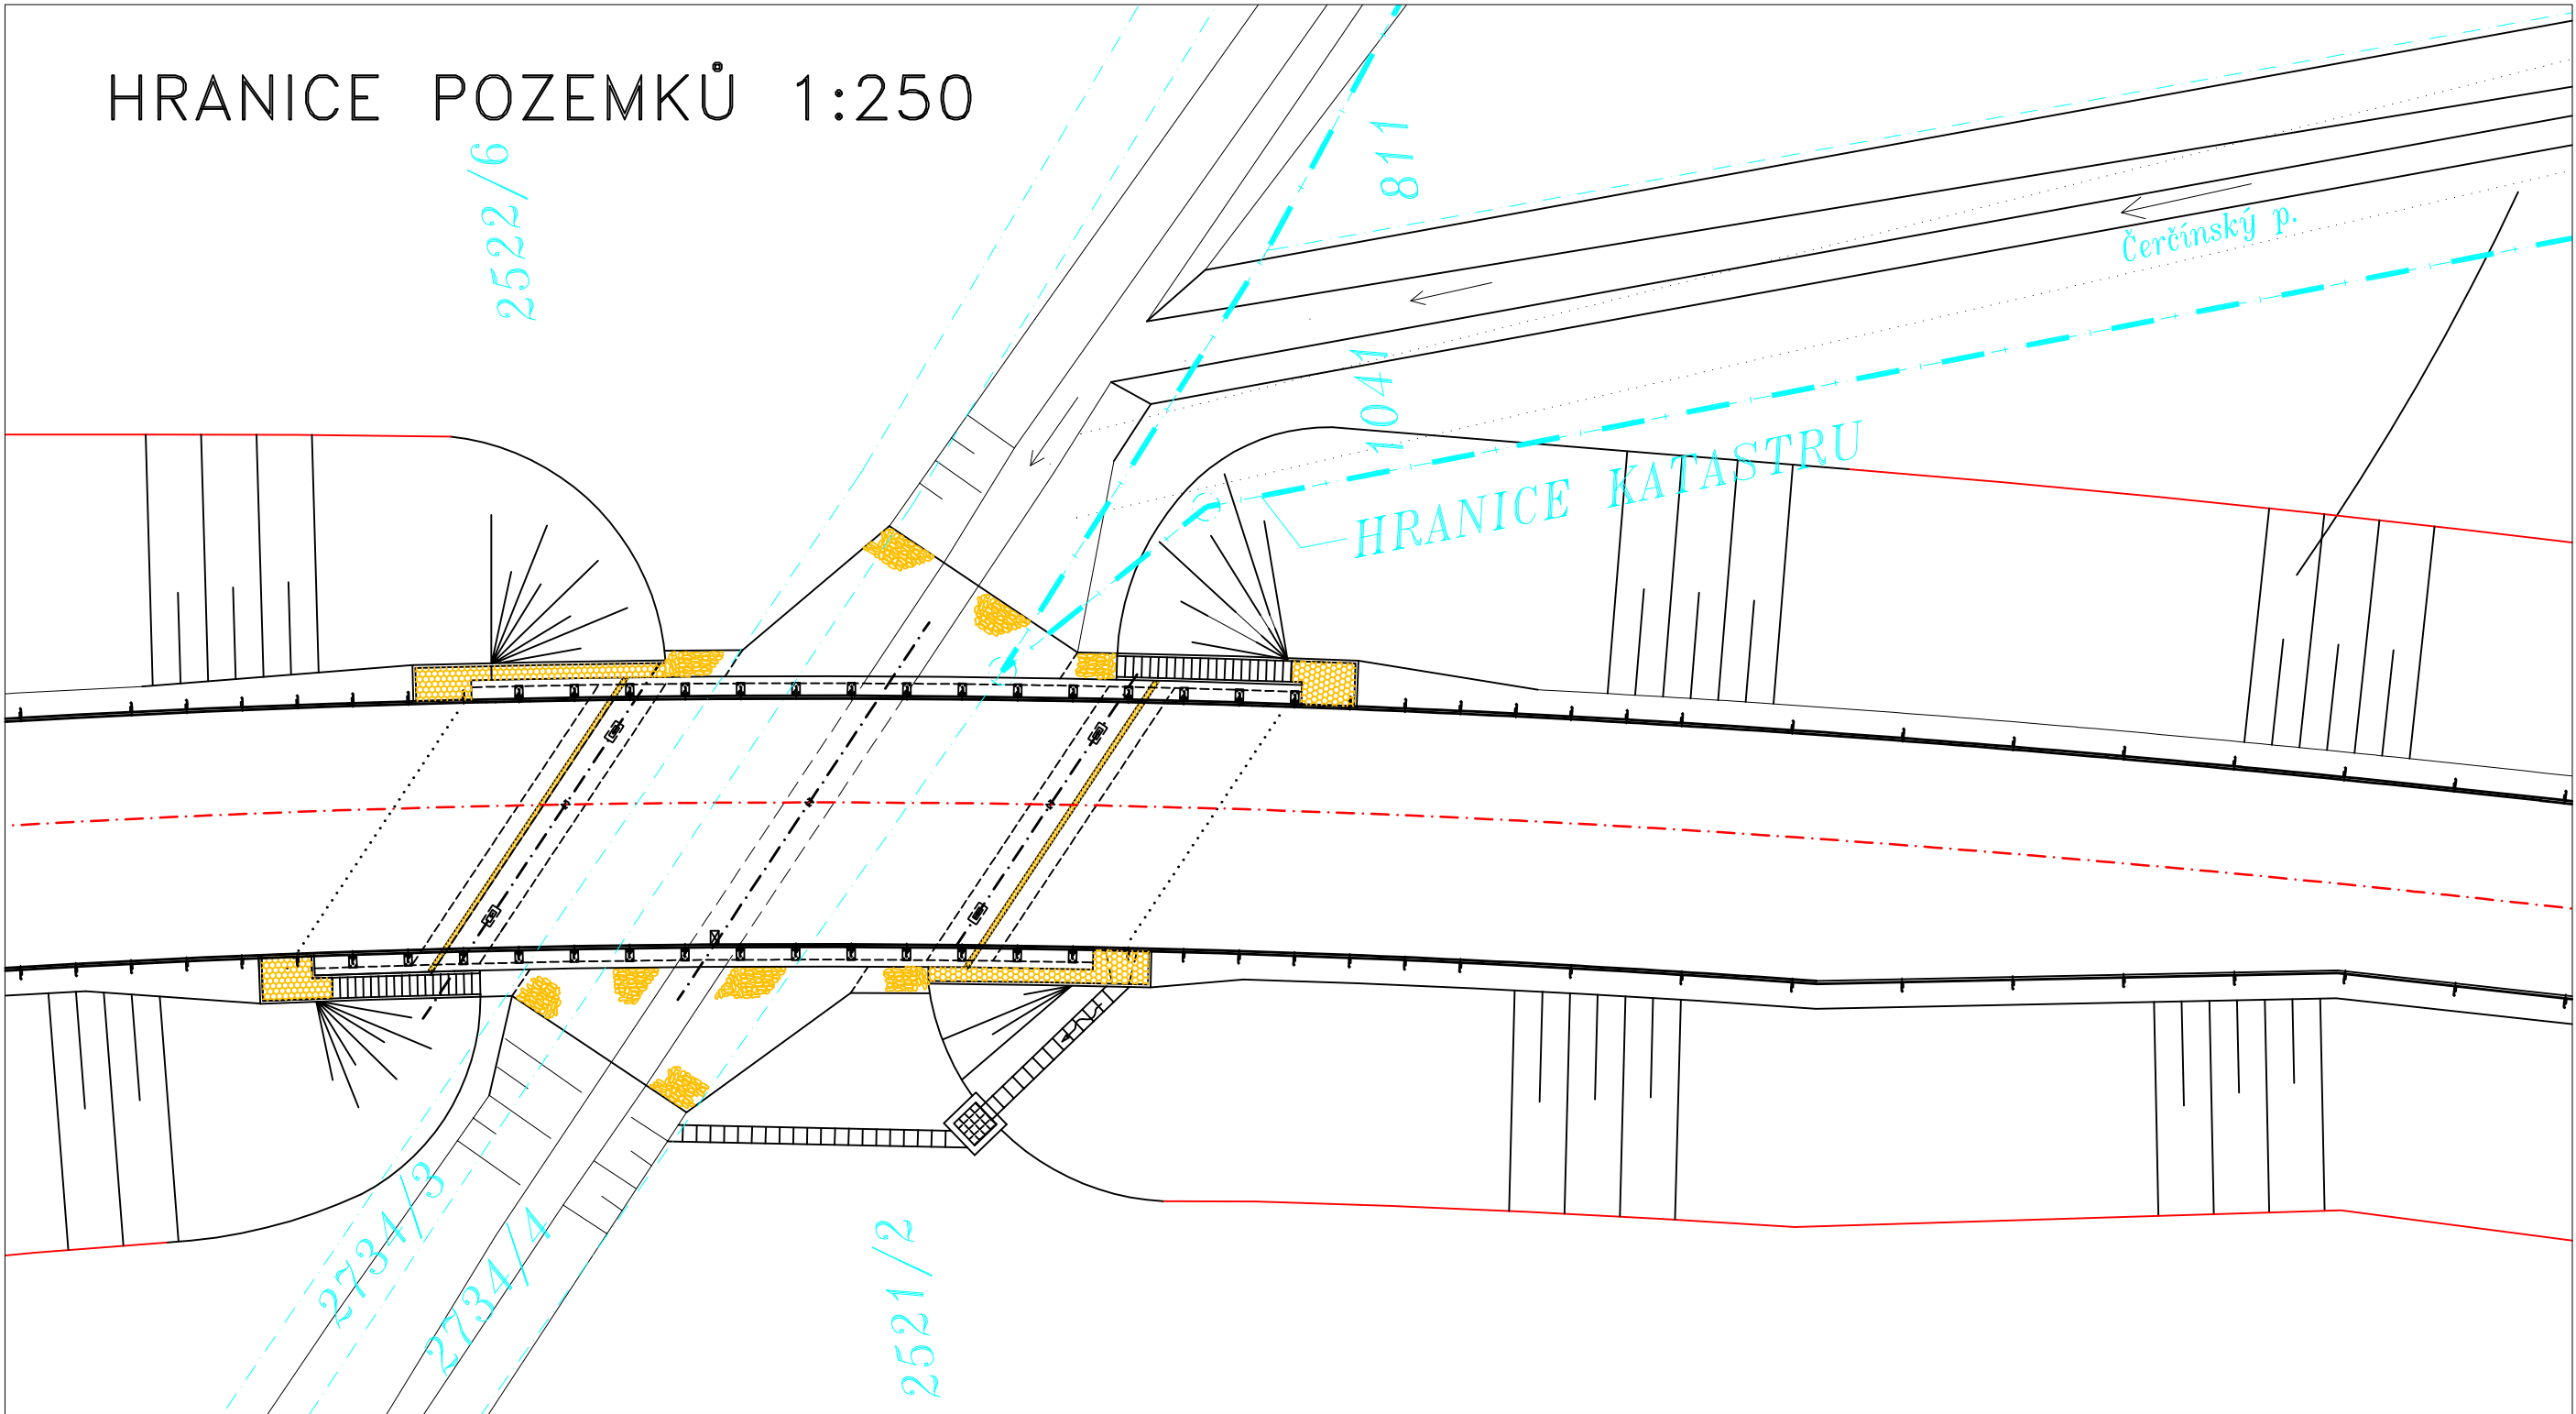

VÝŠKOVÝ SYSTÉM: B.p.v.  
SOÚRADNICOVÝ SYSTÉM: S-JTSK

SO 201

GENERÁLNÍ PROJEKTANT

**Ing. JAN PRACNÝ**

Výhled: 23  
624 00 BRNO  
tel-fax: 541 260 768  
e-mail: jpracny@chello.cz

AKTUALIZACE DŮR

VEDOUcí PROJEKTANT	ZODP. PROJEKTANT	VYPRACOVAL	KONTROLOVAL	DATUM	Únor/2013
ING. PRACNÝ JAN	ING. PUKLICKÝ LIBOR	ING. PUKLICKÝ LIBOR	ING. PRACNÝ JAN	FORMÁT	BA4
KRAJ	JIHOMORAVSKÝ			STUPEŇ PD	DŮR
STAVBA	PŘELOŽKA SIL. II/431 PŘED OBCÍ KOJÁTKY			MĚŘÍTKO	1:100, 250
PŘÍLOHA	SO 201 MOST NA SIL II/431 PŮDORYS			ČÍSLO PÁRE	ČÍSLO VÝKRESU D5.1