


PODÉLNÝ ŘEZ–NOVÝ STAV 1:50

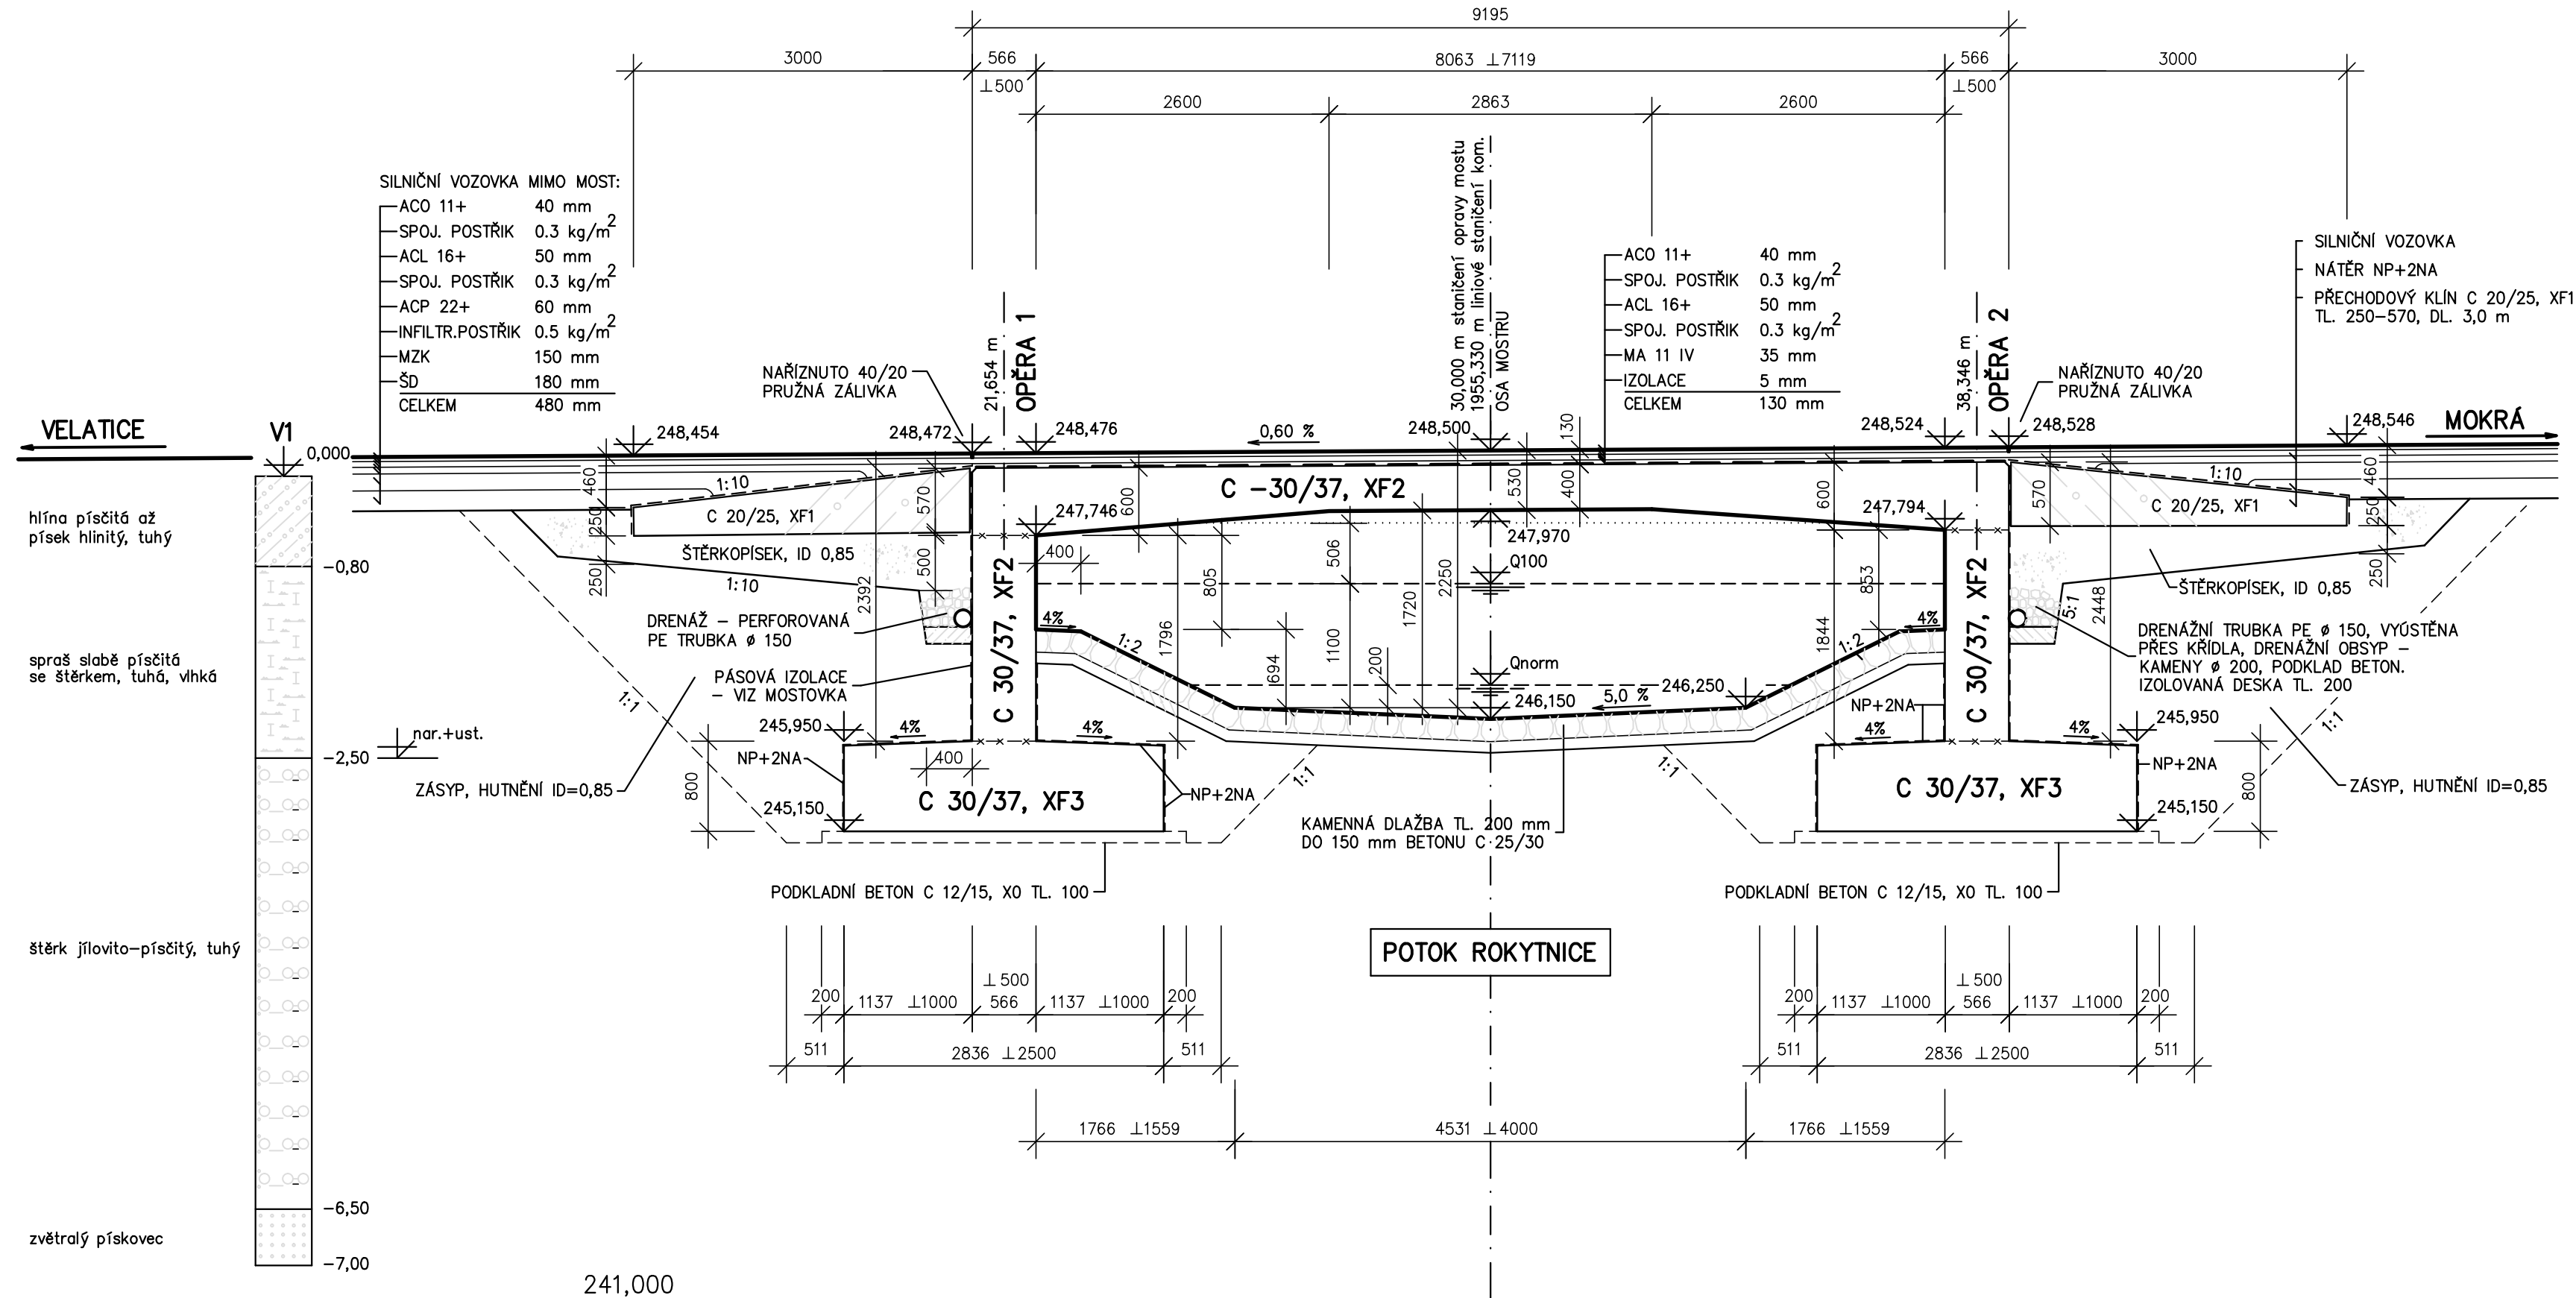

PŘEHLED BETONŮ:

PODKLADNÍ BETON: C 12/15–X0
ZÁKLAD: C 30/37–XC2, XD1, XF3, XA1
RÁM: C 30/37–XC4, XD2, XF2
ŘÍMSY: C 30/37–XC4, XD3, XF4

VÝŠKOVÝ SYSTÉM: BALT PO VYROVNÁNÍ				SOUŘADNICOVÝ SYSTÉM: S-JTSK	
OZNAČENÍ				POPIS ZMĚNY	
DATUM				PODPIS	
HIP				ZODP. PROJEKTANT	
ING. MARTIN VAŠÁK				VYPRACOVAL	
ING. KVĚTOSLAV RUŠAR				KONTROLOVAL	
ING. MARTIN VAŠÁK				GENERÁLNÍ PROJEKTANT	
IM-PROJEKT				INŽENÝRSKÉ A MOSTNÍ KONSTRUKCE, s.r.o.	
VODNÍ 1, 602 00 BRNO				TEL: 533 446 080-2	
FAX: 533 446 089				im-projekt@im-projekt.cz	
www.im-projekt.cz				IM-PROJEKT	
INVESTOR: JIHMORAVSKÝ KRAJ, ŽEROTÍNOVO NÁMĚSTÍ 3/5, 601 82 BRNO				KRAJ: JIHMORAVSKÝ	
ORP: ŠLAPANICE				KATASTR: VELATICE	
STAVBA:				FORMÁT	
III/0471 VELATICE, MOST 0471-2				4 A4	
ČÁST:				DATUM	
SO 201 - MOST				KVĚTEN 2015	
PŘÍLOHA:				STUPĚŇ	
PODÉLNÝ ŘEZ - NOVÝ STAV				PDPS	
ČÍSLO PŘÍLOHY:				ČÍSLO ZAK.	
07				2015507	
ČÍSLO PARÉ:				MĚŘÍTKO	
1:50				ČÍSLO PŘÍLOHY:	
07				ČÍSLO PARÉ:	
07				07	