




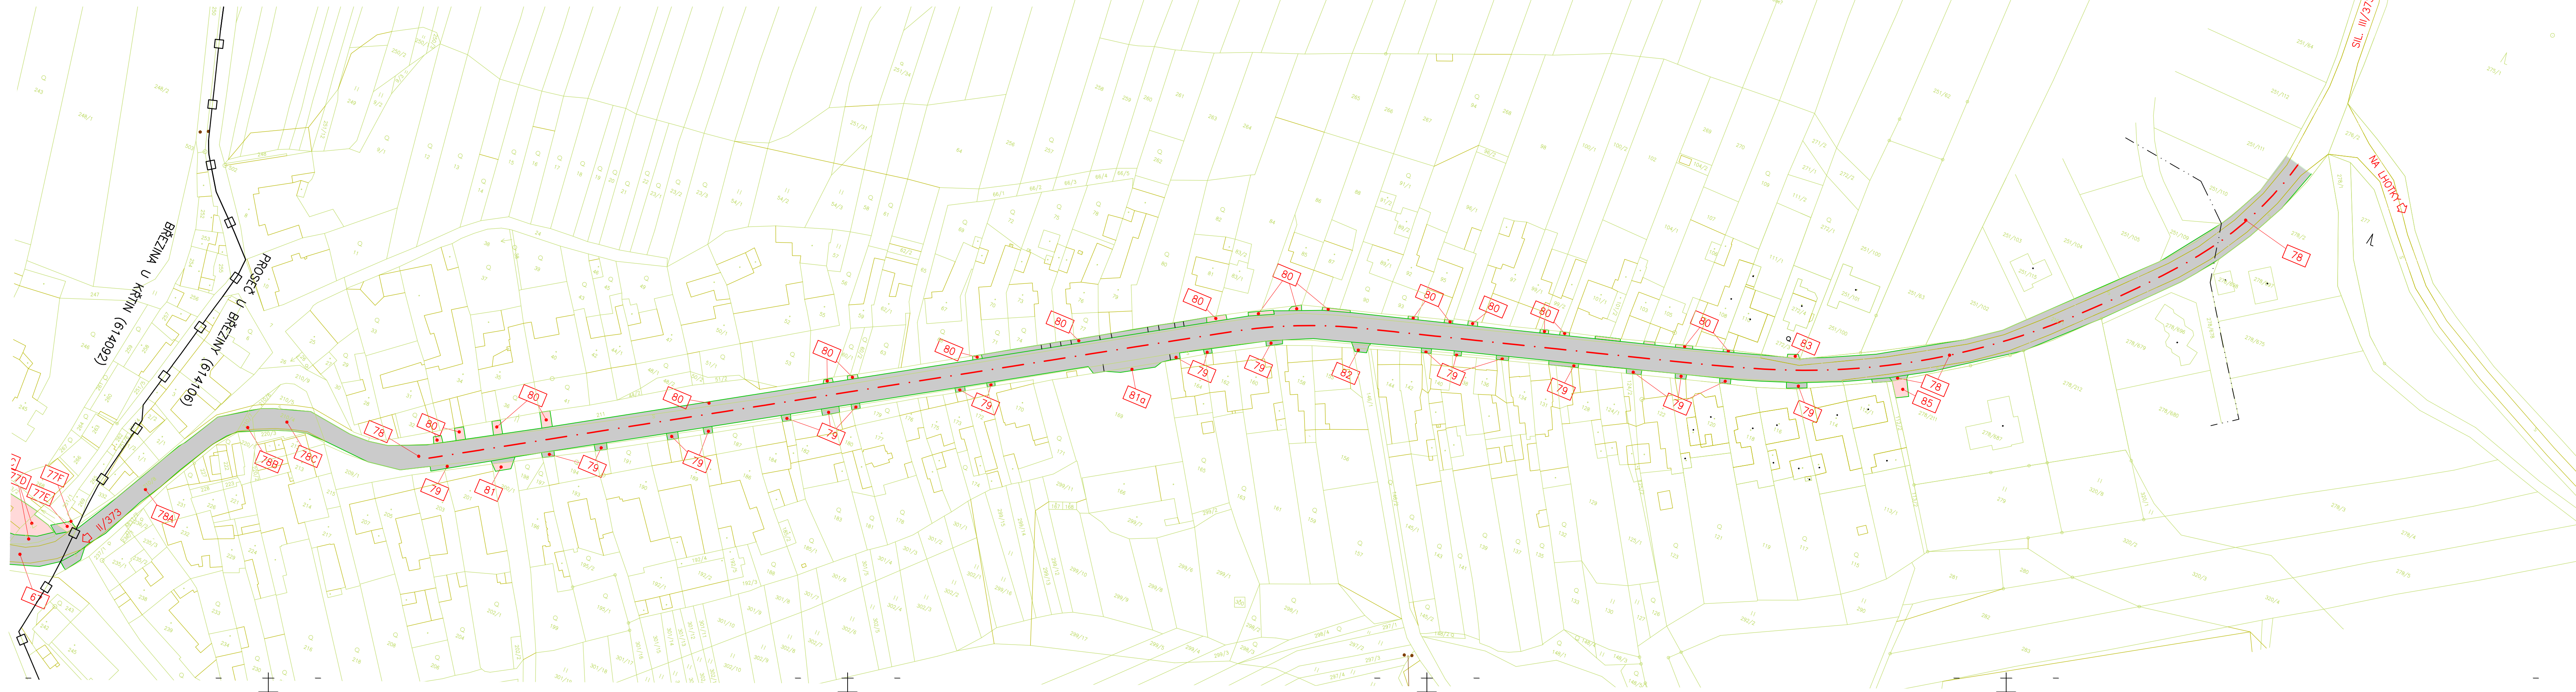

SITUACE 1:1000  
VĚTEV III/37367 NA BUKOVINU DRUHÁ ČÁST



- |   |                         |
|---|-------------------------|
|   | ZÁBOR – ZEMĚDĚLSKÁ PŮDA |
|  | ZÁBOR – OSTATNÍ PLOCHY  |
|  | ZÁBOR – DOČASNÝ         |
|  | ZÁBOR – VODNÍ PLOCHA    |

249/2 ČÍSLO PARCELY DLE KN

— HRANICE POZEMKŮ DLE KN

— HRANICE KATASTRÁLNÍCH ÚZEMÍ

— HRANICE ZASTAVITELNÉHO ÚZEMÍ

SOUŘADNICOVÝ SYSTÉM JTSK  
VÝŠKOVÝ SYSTÉM BPV

F 6



|   |  |   |
|---|--|---|
|    | <b>RYBÁK — PROJEKTOVÁNÍ STAVEB, spol. s r.o.</b><br>Havlíčkova 139/25a, 602 00 Brno, IČO: 25 32 56 80, Tel./Fax: 543 236 081, e-mail: rybak@rybak.cz<br>ČSN EN ISO 9001, č. certifikátu QMS-018-2004 |   |
|   | HLAVNÍ INŽENÝR PROJEKTU :  | ING. VÍT RYBÁK <i>vyř. Rybák</i>  |
|   | ZODPOVĚDNÝ PROJEKTANT :  | ING. VÍT RYBÁK  |
|   | YPRACOVÁL :  | Bc. MONIKA KRÁLÍKOVÁ <i>Monika Králíková</i>                                |
|   | KONTROLOVAL :  | ING. STANISLAVA POLNÝOVÁ <i>Polnýová</i>                                    |
| KRAJ : JIHOOMORAVSKÝ      OBECNÍ ÚŘÁD : BŘEZINA U KŘTIN<br>INVESTOR : SPRÁVA A ÚDRŽBA SILNIC JIHOOMORAVSKÉHO KRAJE<br>OBJEDNATEL : SPRÁVA A ÚDRŽBA SILNIC JIHOOMORAVSKÉHO KRAJE<br>AKCE : II/373, III/37367 BŘEZINA PRŮTAH<br>AKTUALIZACE DŮR<br>ZÁBOROVÁ SIT. VĚTEV III/37367 NA BUKOVINU-2. ČÁST 1:1000 |  | DATUM : VI/12<br>ZAKÁZK.Č. : 171-01<br>FORMÁT : 5,5 A4<br>STUPEŇ : SOUPRAVA |