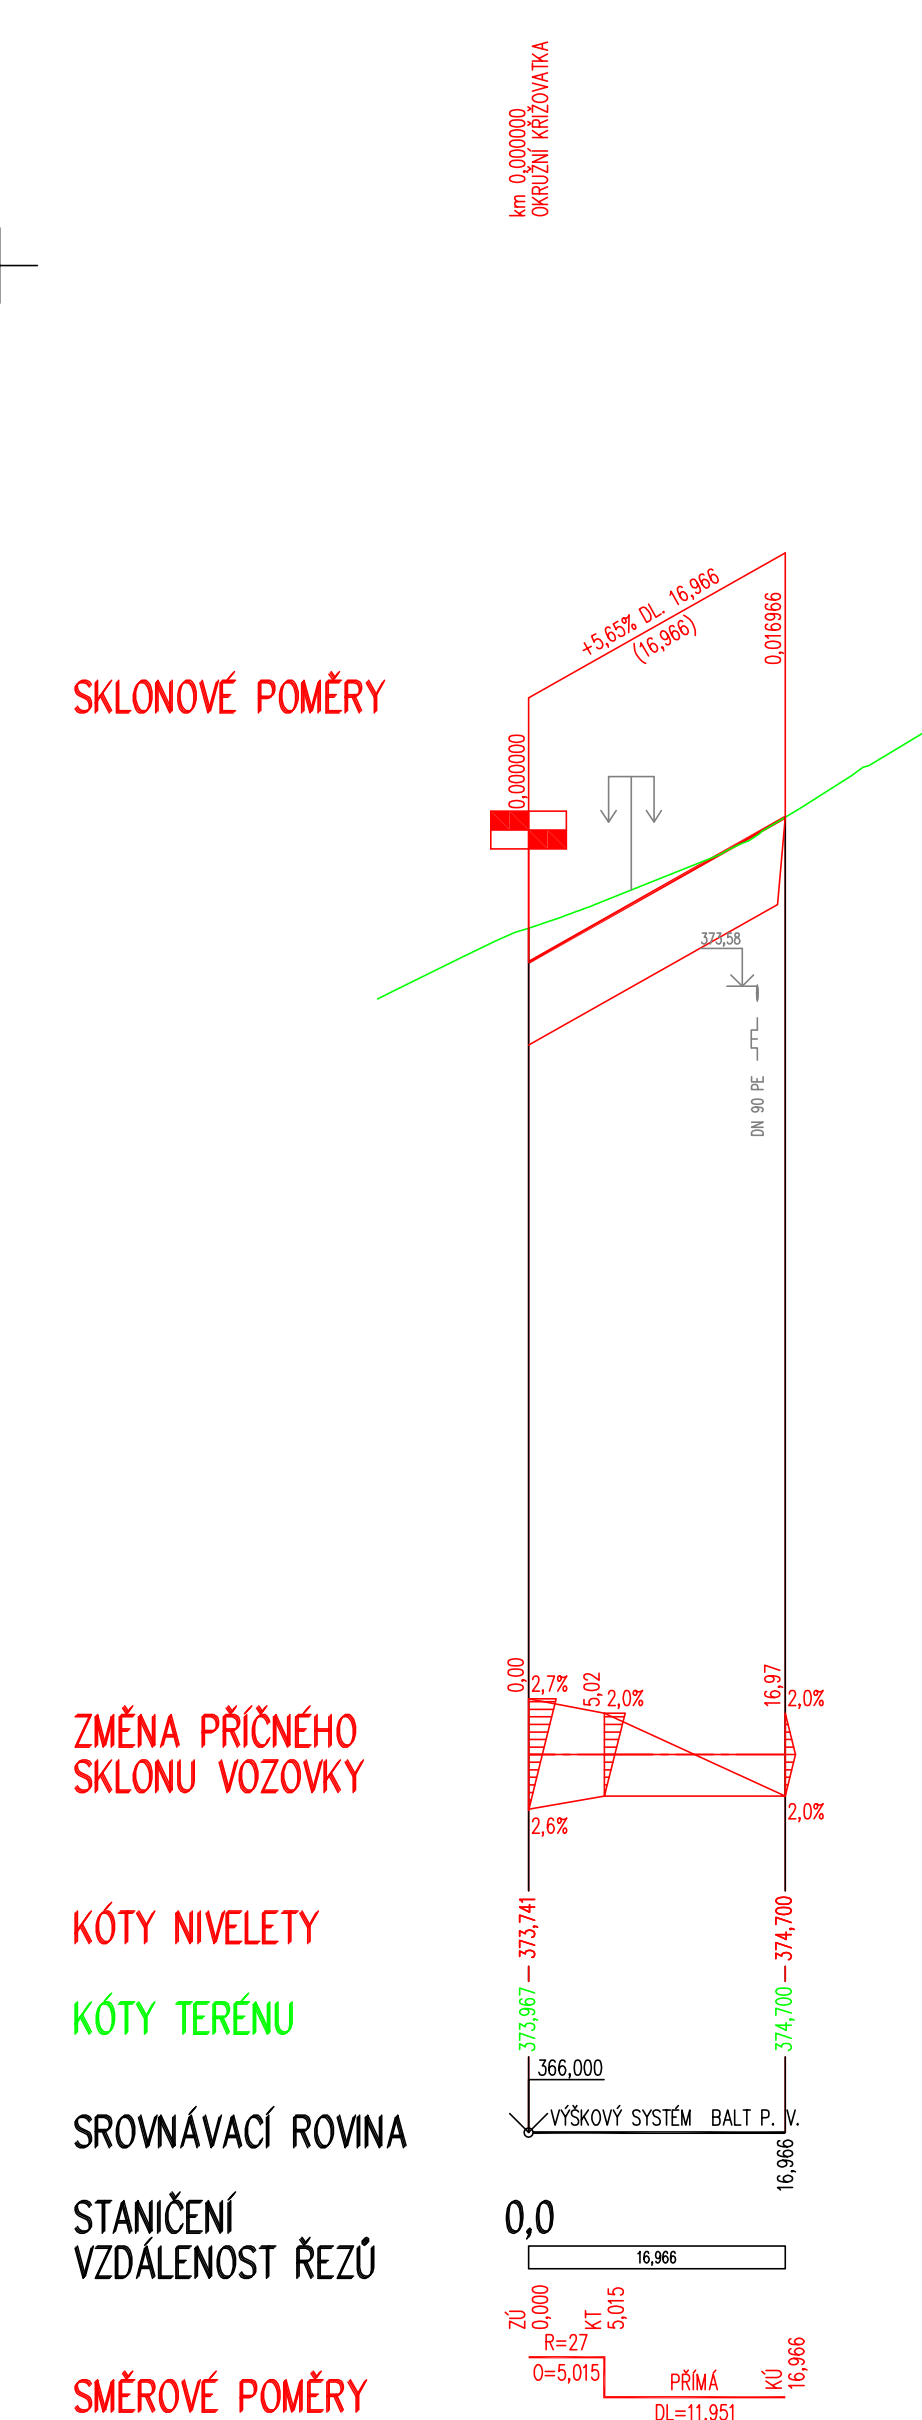


PODÉLNÝ PROFIL – VĚTEV D
1:500/50

[illegible]