



B3
II/602 OSTROVAČICE PRŮTAH, 2. STAVBA
MĚŘÍTKO 1 :500

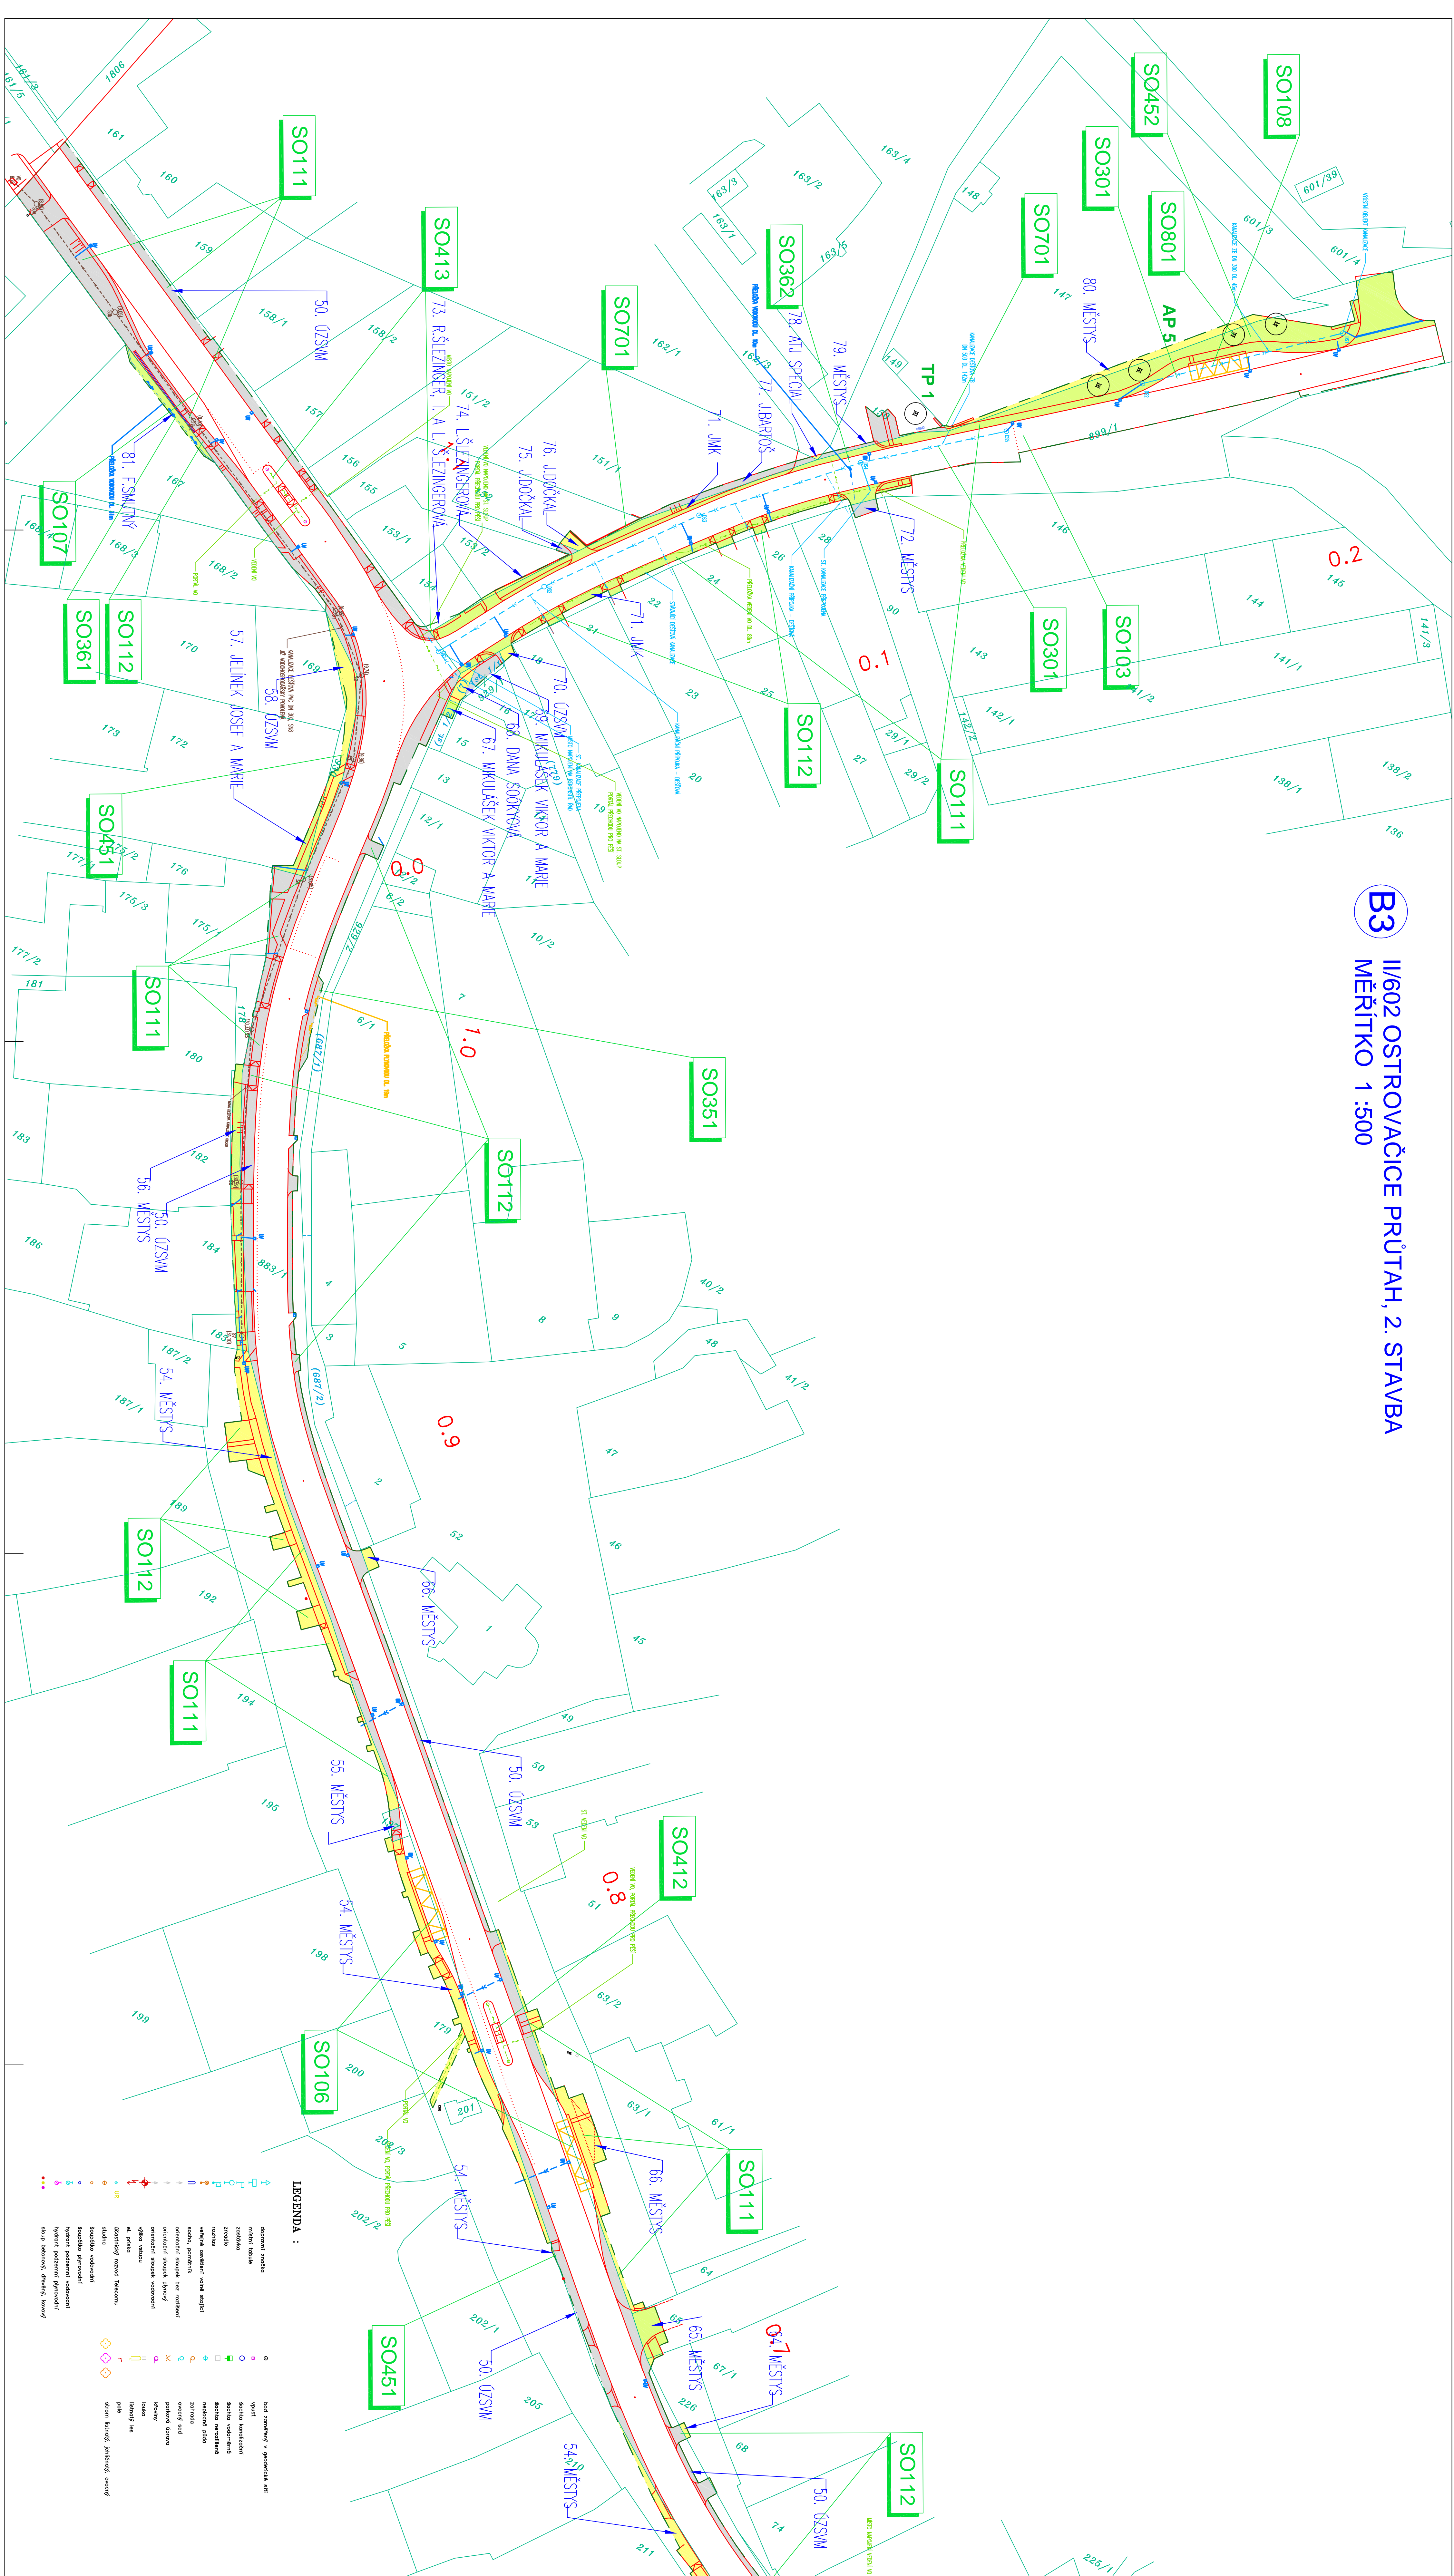

SEZNAM STAVEBNÍCH OBJEKTŮ:

- | | |
|--------|---|
| 50 001 | PRIPRAVA UZEMÍ |
| 50 102 | SILNICE II/6021 II, STABBA |
| 50 103 | SILNICE II/6022 |
| 50 104 | SILNICE II/600216 |
| 50 105 | SILNICE II/386 |
| 50 106 | AUTOBUSOVÉ ZALIVY SIL. II/602 KM 0,730-0,840 |
| 50 107 | AUTOBUSOVÉ ZALIV SIL. II/602 KM 0,140 |
| 50 108 | AUTOBUSOVÉ ZALIVY SIL. II/366 KM 0,180 |
| 50 111 | CHOPNICKÝ PÁROVACÍ A ŽELEZNÉ PLOCHY KŘIŽOVATKY M.Š. |
| 50 300 | ZÁKLADOVÝ KAMENÍK ŽELEZNIČNÍHO ODVODNĚNÍ ŽELEZNÉ |
| 50 301 | KAMENNÝCH DEŠŤOVÝCH SIL. II/366 |
| 50 351 | PRELOŽKA PLYNOVODU |
| 50 361 | PRELOŽKA VODOVODU |
| 50 401 | PRELOŽKA VEDENÍ VO. SIL. II/366 |
| 50 411 | ŽELEZNÉ OSVĚTLENÍ |
| 50 413 | ŽELEZNÉ OSVĚTLENÍ |
| 50 451 | PRELOŽKA KABELU TELEFONICA 02 |
| 50 452 | PRELOŽKA KABELU TELEFONICA 02 |
| 50 453 | PRELOŽKA KABELU TELEFONICA 02 |
| 50 701 | UPRAVA OPLŮCENÍ |
| 50 901 | OBŮJZDNÉ TRASY |

SCHEMA KLADU VÝKRESŮ

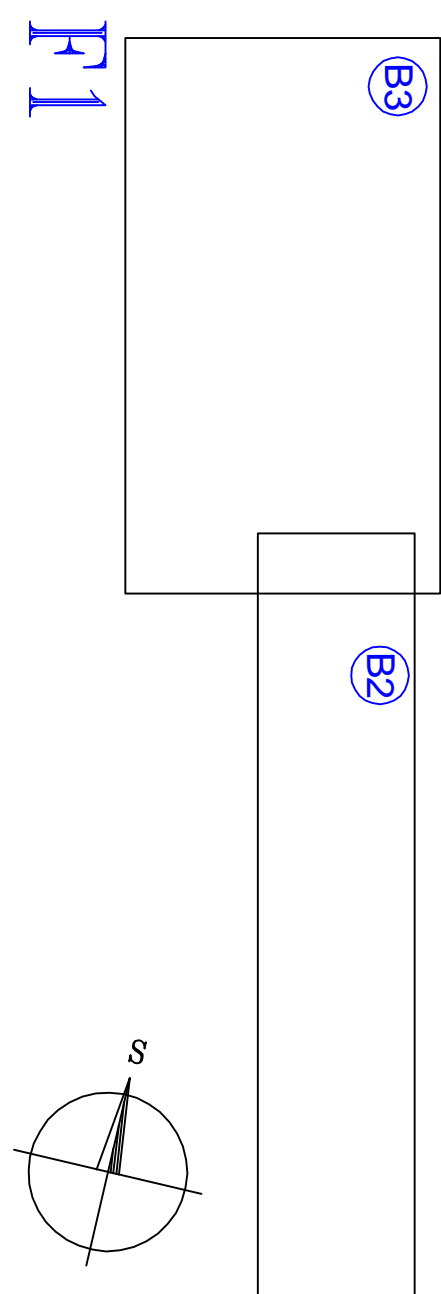

R002					R003
OSLO	OTUM	JAKO	FOUR ZAKH		

[illegible]