



**B3**  
II/602 OSTROVAČICE PRŮTAH, 2. STAVBA  
MĚŘÍTKO 1 :500

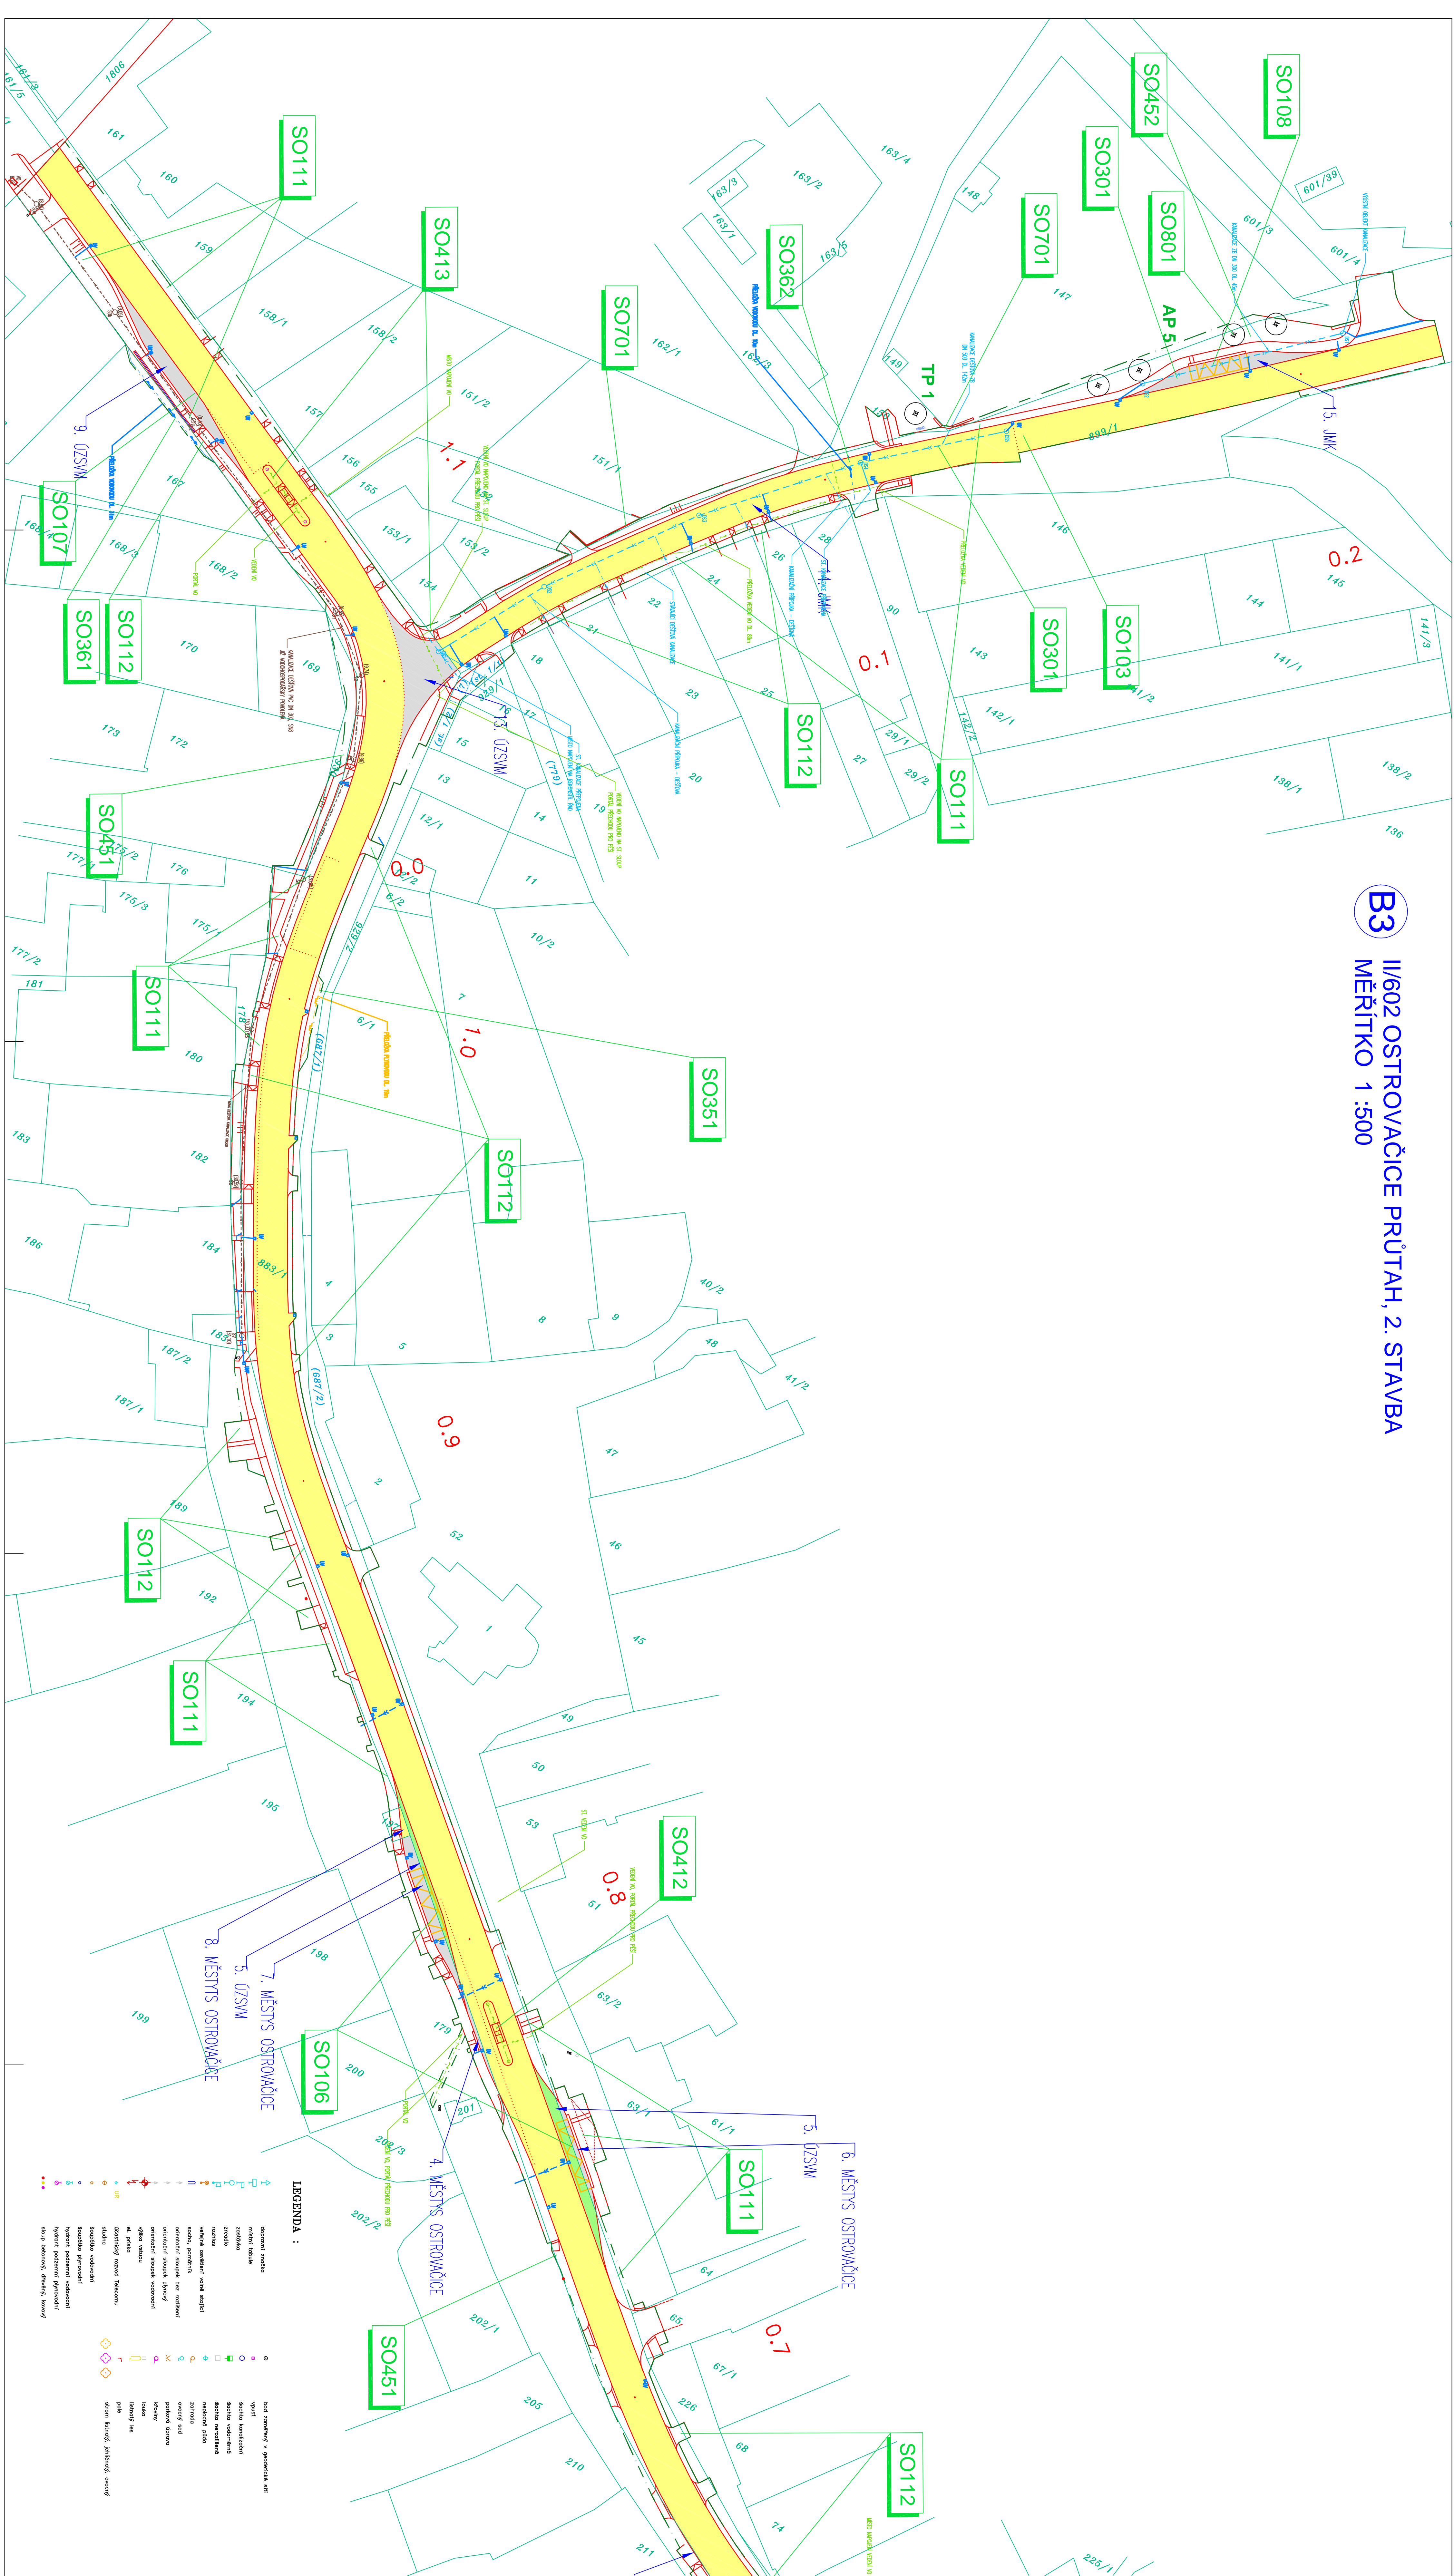

## SEZNAM STAVEBNÍCH OBJEKTŮ:

50 001	PRÍPRAVA ÚZEMÍ
50 102	SILNICE II./602, II. STAVBA
50 103	SILNICE II./602, II. STAVBA
50 104	SILNICE II./60216
50 105	SILNICE II./386
50 106	AUTOBUSOVÉ ZÁVYU SIL. II./602 KM 0,730 -0,840
50 107	AUTOBUSOVÉ ZÁVU SIL. II./602 KM 0,140
50 108	AUTOBUSOVÉ ZÁVU SIL. II./386 KM 0,180
50 111	CHOPNÝK, PÁROVACÍ A ŽELEZNÉ PLOCHY, KŘÍŽOVANKY, M
50 112	CHOPNÝK, PÁROVACÍ A ŽELEZNÉ PLOCHY, KŘÍŽOVANKY, M
50 300	KANALIZAČNÍ SYSTÉM, OČIŠŤOVACÍ ODDĚLENÉ ŽELENI
50 301	KANALIZAČNÍ SYSTÉM, OČIŠŤOVACÍ ODDĚLENÉ ŽELENI
50 302	KANALIZAČNÍ SYSTÉM, OČIŠŤOVACÍ ODDĚLENÉ ŽELENI
50 351	PRELOŽKA PLYNOVODU SIL. II./386
50 352	PRELOŽKA PLYNOVODU SIL. II./386
50 401	PRELOŽKA VEDENÍ VO, SIL. II./386
50 402	PRELOŽKA VEDENÍ VO, SIL. II./386
50 411	VEŘEJNÉ OSVĚTLENÍ
50 412	VEŘEJNÉ OSVĚTLENÍ
50 413	VEŘEJNÉ OSVĚTLENÍ
50 451	PRELOŽKA KABELU TELEFONICA 02
50 452	PRELOŽKA KABELU TELEFONICA 02
50 453	PRELOŽKA KABELU TELEFONICA 02
50 701	OPRAVA OPLOČENÍ
50 901	OBÍZOVÉ TRÁSY

## SCHEMA KLADU VÝKRESU

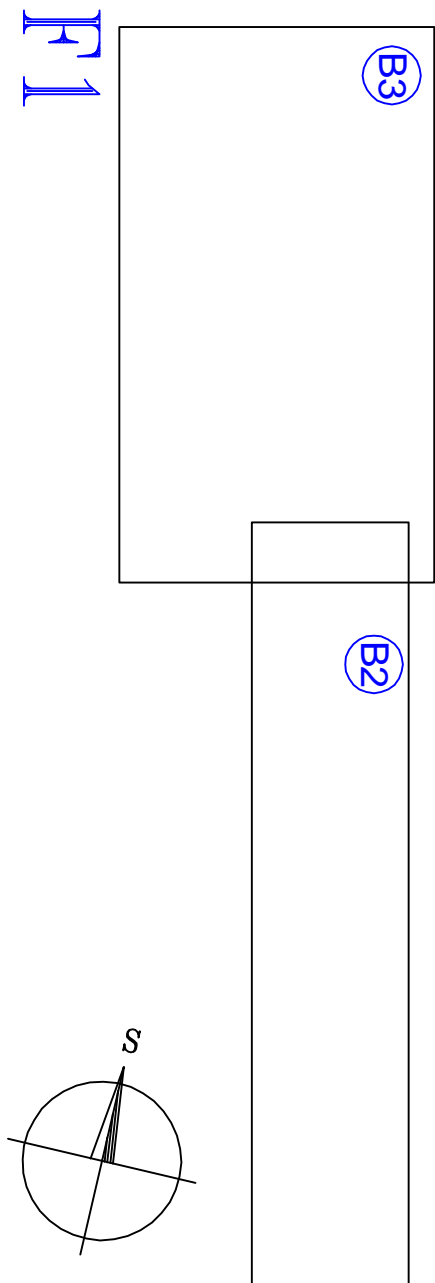

ROOMS				
ROOMS	DATE	NAME	ROOMS	ROOMS

[illegible]