


PŮDORYS 2.NP

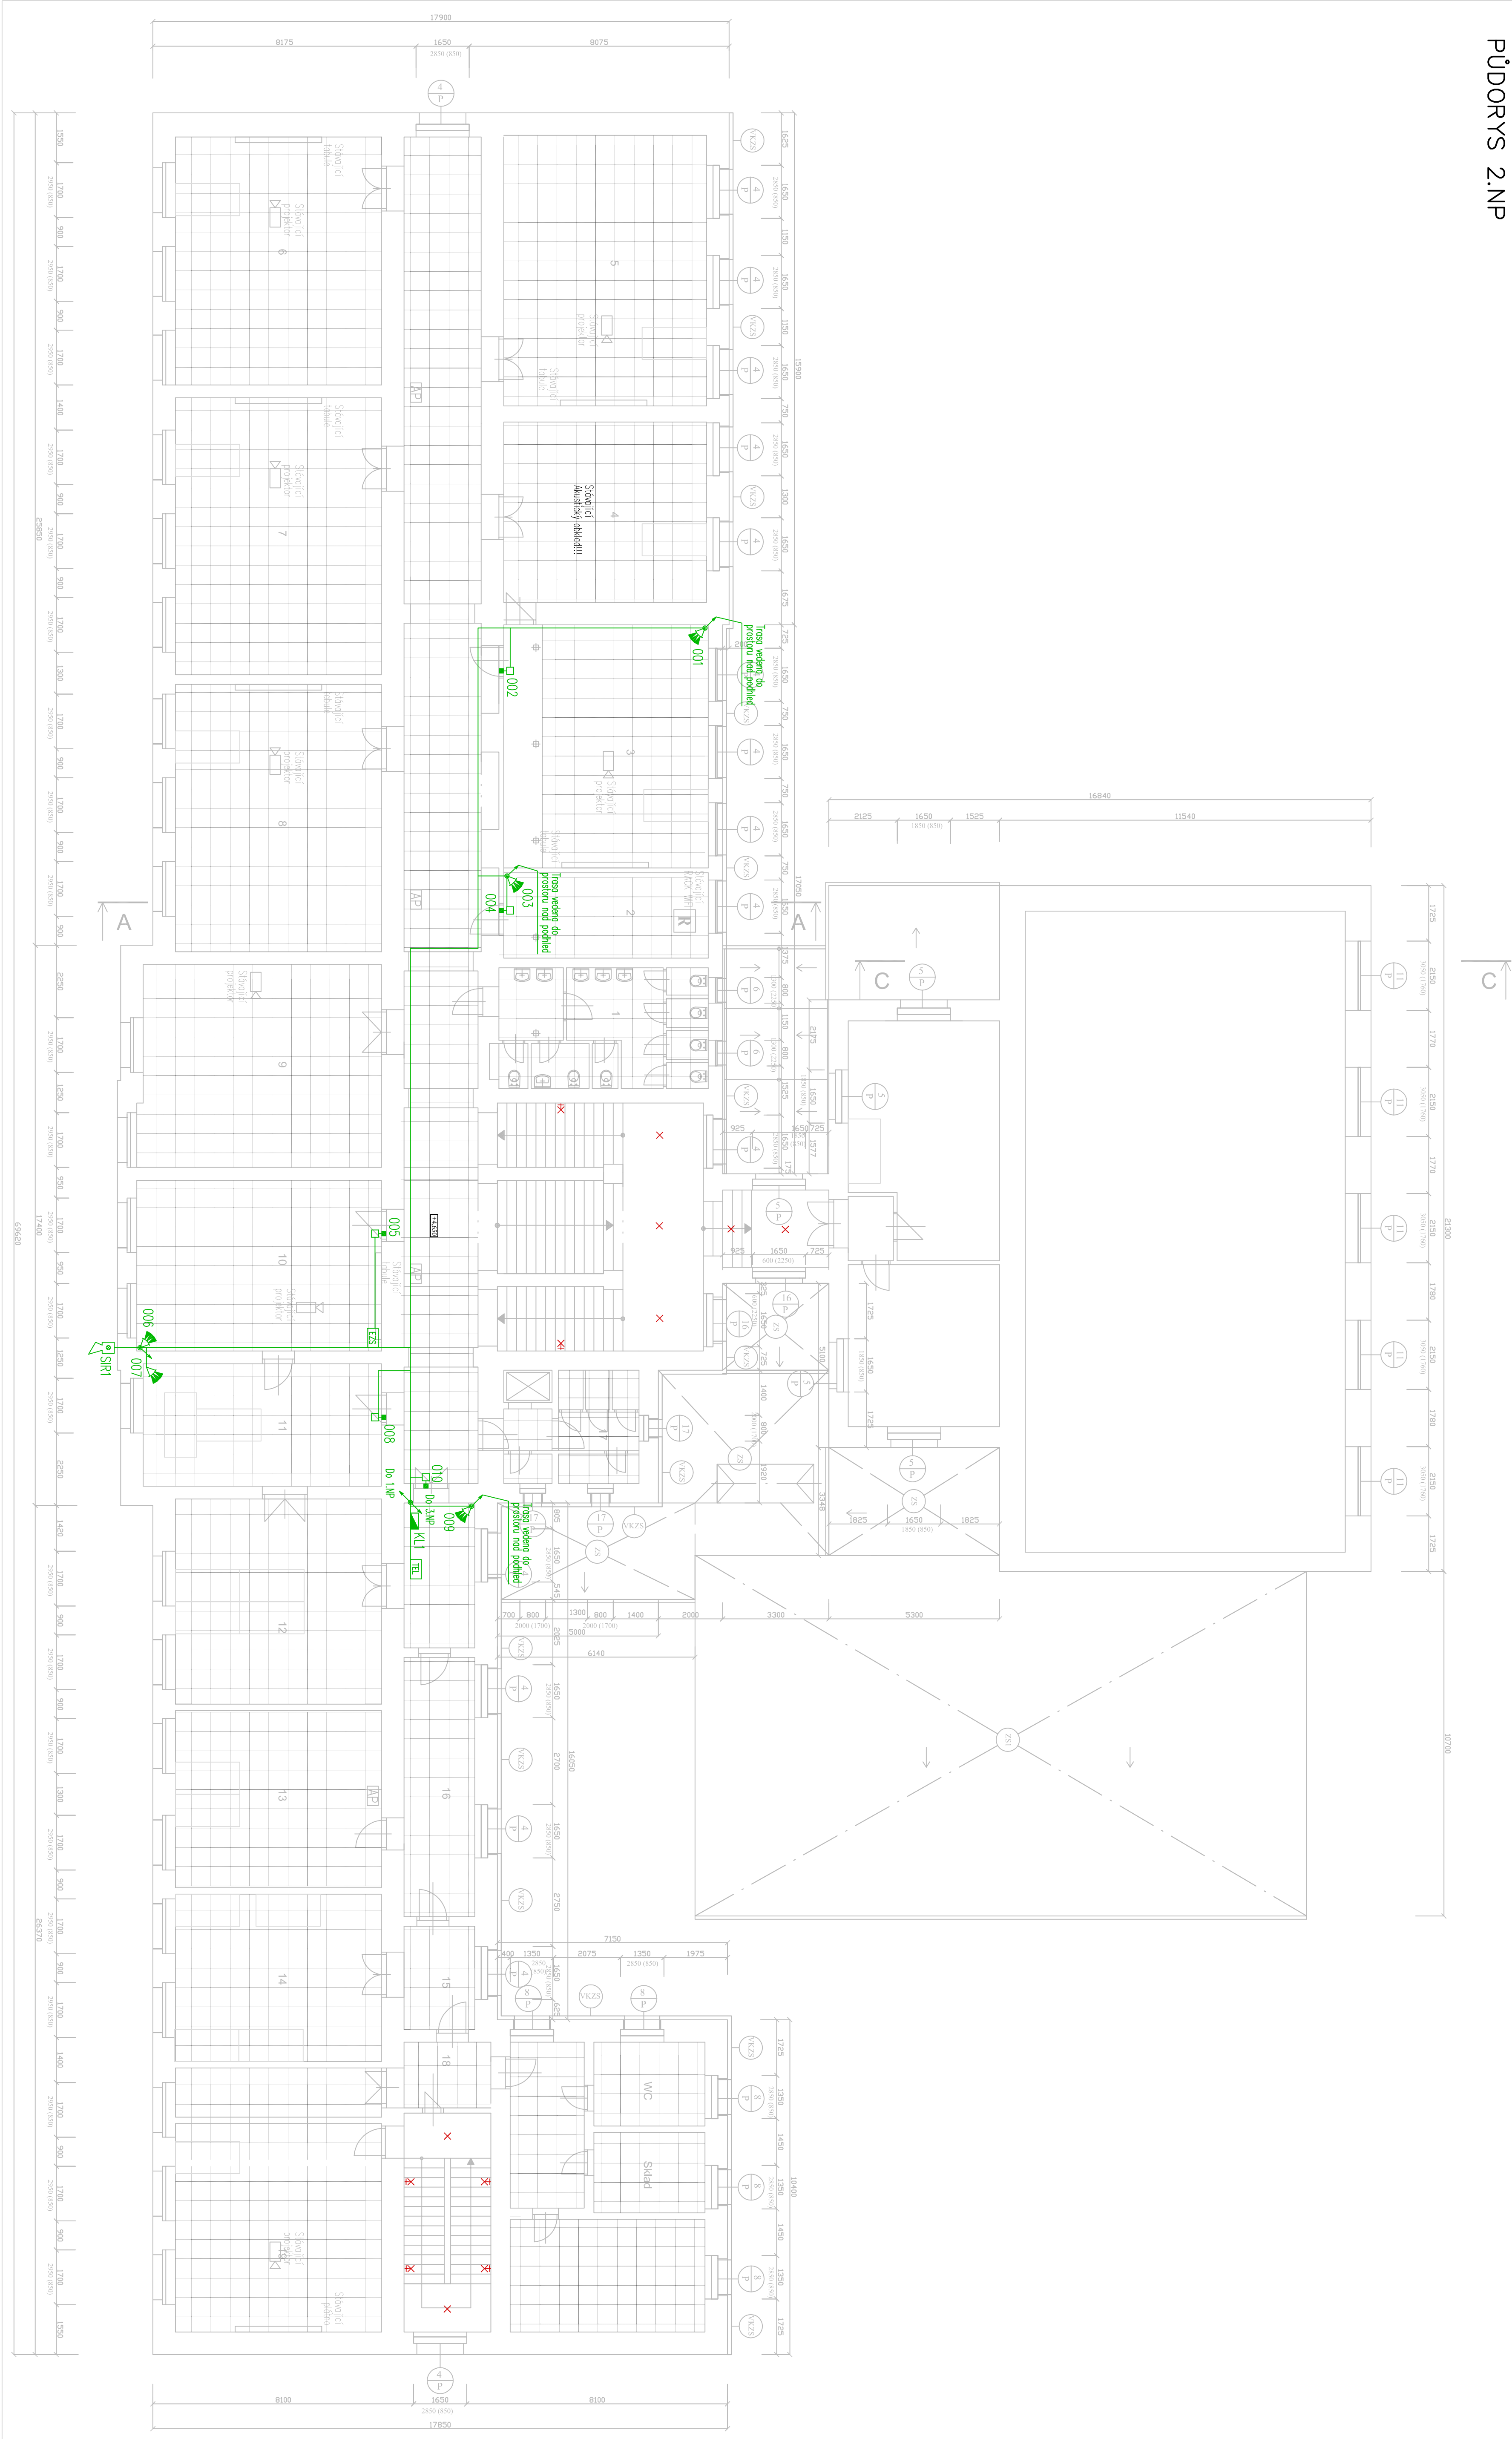

LEGENDA MÍSTNOSTI:

- 1 WC dívky
- 2 KABINET SPRÁVCE SÍTE
- 3 JAZKOVÁ UČEBNA
- 4 JAZKOVÁ UČEBNA
- 5 UČEBNA KNIHOVNA
- 6 UČEBNA KNIHOVNA
- 7 UČEBNA KNIHOVNA
- 8 UČEBNA KNIHOVNA
- 9 JAZKOVÁ UČEBNA
- 10 SBOROVNA
- 11 RESTELIA
- 12 KUCHYŇKA
- 13 KLUBOVNA
- 14 ZÁKOVSKÁ KNIHOVNA
- 15 INFORMACIÍ STŘEDISKO
- 16 JAZKOVÁ UČEBNA
- 17 WC CHLAPCI
- 18 SLUŽEBNÍ BYT
- 19 INSPEKČNÍ POKOJ

- OSTŘEDNA ETS
- TELEFONNÍ ROZPRAVY
- PRI. LČA
- MAGNETICKÝ SMYČ
- TAPEKOVÁ KRAJICE
- OUT-DOOR ETS
- SŘEKA, WEŠI S BLAŽEM
- SŘEKA, WITRI S BLAŽEM

Etapa 1.

PROJEKT EL. ZAŘÍZENÍ A ŘÍDÍCÍHO SYSTÉMU				
JIŘÍ PAVL, p.č. 180/11 BOKOVCE, IČ: 155 82 647				
VÝKONCI PROJEKTU:	ZODPOVĚDNÝ PROJEKTANT:	VYPRACOVATEL		
PAVL JIŘÍ	PAVL JIŘÍ	MARTIN ŠTEBKA		
INVESTOR:	Gymnázium Boskovice, příspěvková organizace			
STAVBA:	Gymnázium Boskovice, příspěvková organizace Předmět: 2221, Boskovice, 68011			
Rekonstrukce elektroinstalace SLP				
OSMĚR:	Půdorys 2.NP PZTS			
ZSO VYKRES:			12	