


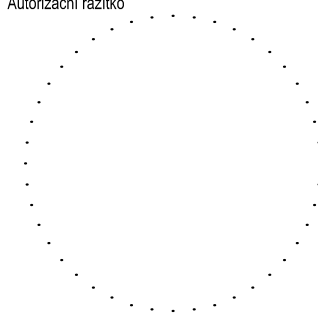
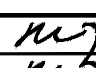
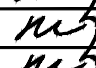

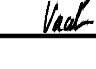
## SEZNAM PŘÍLOH:

1. Vzorový příčný řez komunikace
2. Příčný řez v místě vyústění drenáže
3. Pracovní spára římsy
4. Dilatační spára římsy
5. Dilatační spára opěra - křídlo
6. Smršťovací spára římsy


OBJEDNATEL:




Správa a údržba silnic Jihomoravského kraje,  
příspěvková organizace kraje, Žerotínovo nám.449/3, 602 00 Brno

		<b>Linio Plan, s.r.o.</b> Sochorova 23, 616 00 Brno		Autorizační razítko 	
HIP	Ing. Michal Hlavatý				
Zodp. projektant	Ing. Michal Hlavatý				
Vypracoval	Ing. Michal Hlavatý				
Kontroloval	Ing. Martin Vacek				
Název stavby :				Kraj : JIHOMORAVSKÝ	
III/4228 Žádovice - Oprava mostu ev.č. 4228-1					
Stavební objekt				Formát	
				Datum	12/2015
Název dokumentu <b>Detaily</b>				Číslo střediska	AT. M1
				Měřítko	
Č. zakázky :	Č. objektu :	Stupeň:	Členění :	Č. výkresu :	Č. paré :
L-15-052-000		PDPS		<b>10</b>	


# VZOROVÝ PŘÍČNÝ ŘEZ KOMUNIKACE 1:50

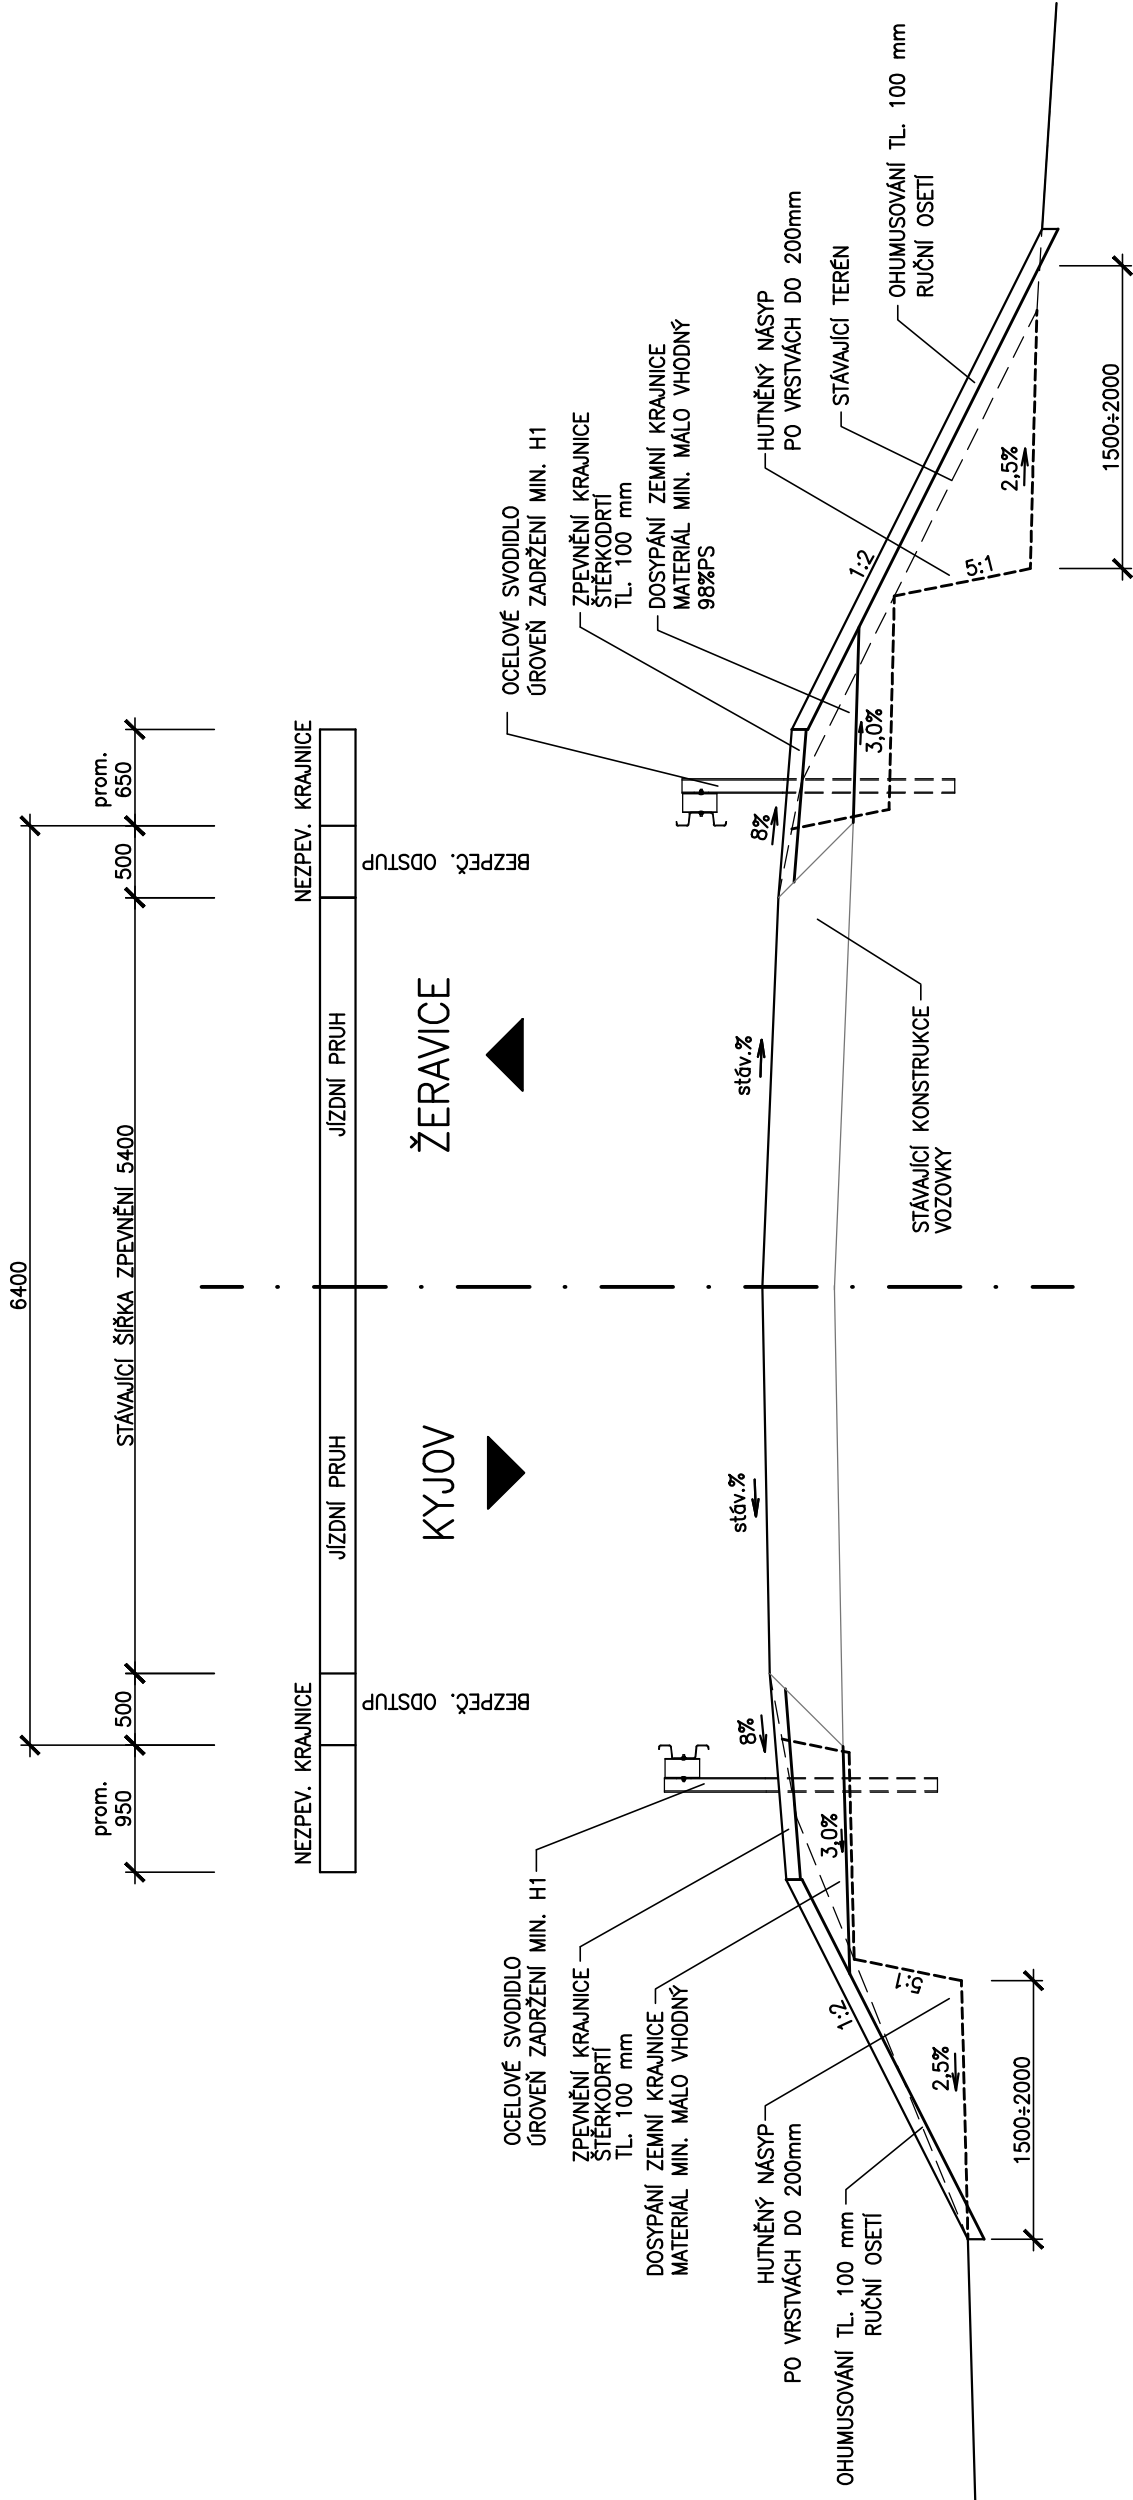


# PŘÍČNÝ ŘEZ V MÍSTĚ VYÚSTĚNÍ DRENÁŽE 1:50

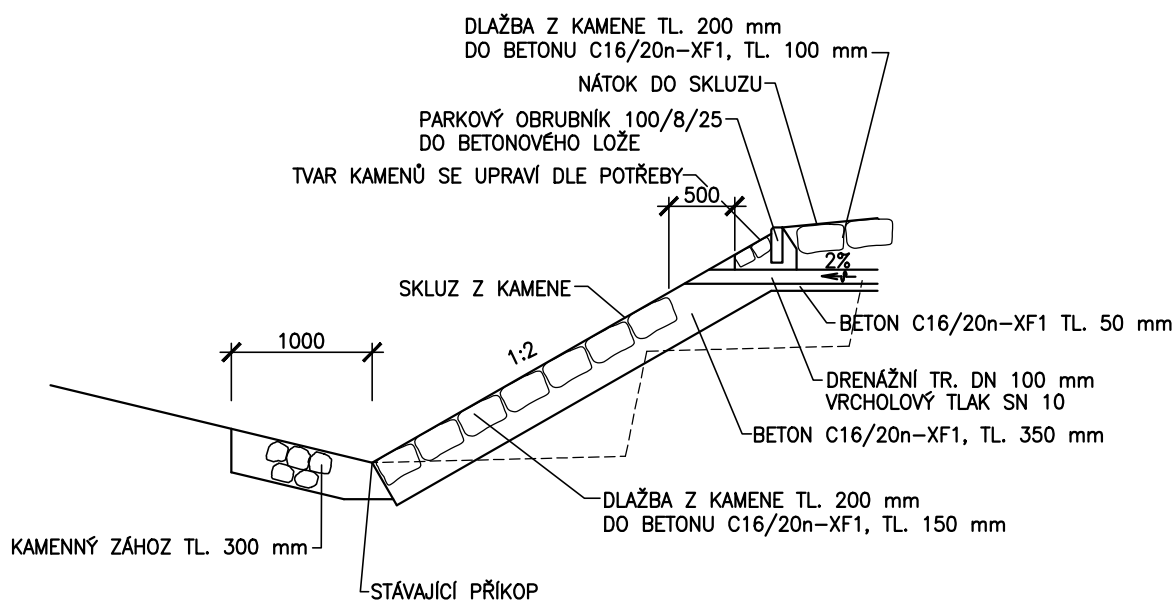

# PRACOVNÍ SPÁRA ŘÍMSY 1:5

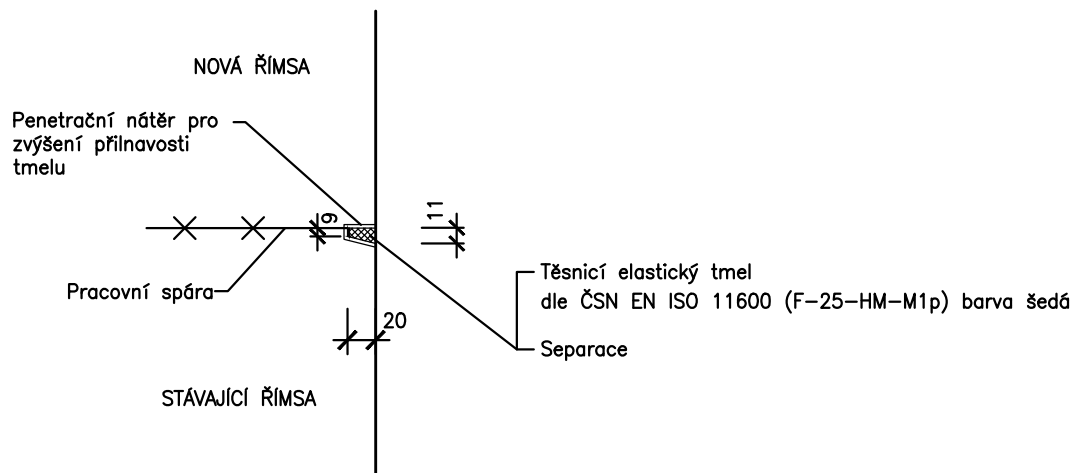


# DILATAČNÍ SPÁRA ŘÍMSY 1:5

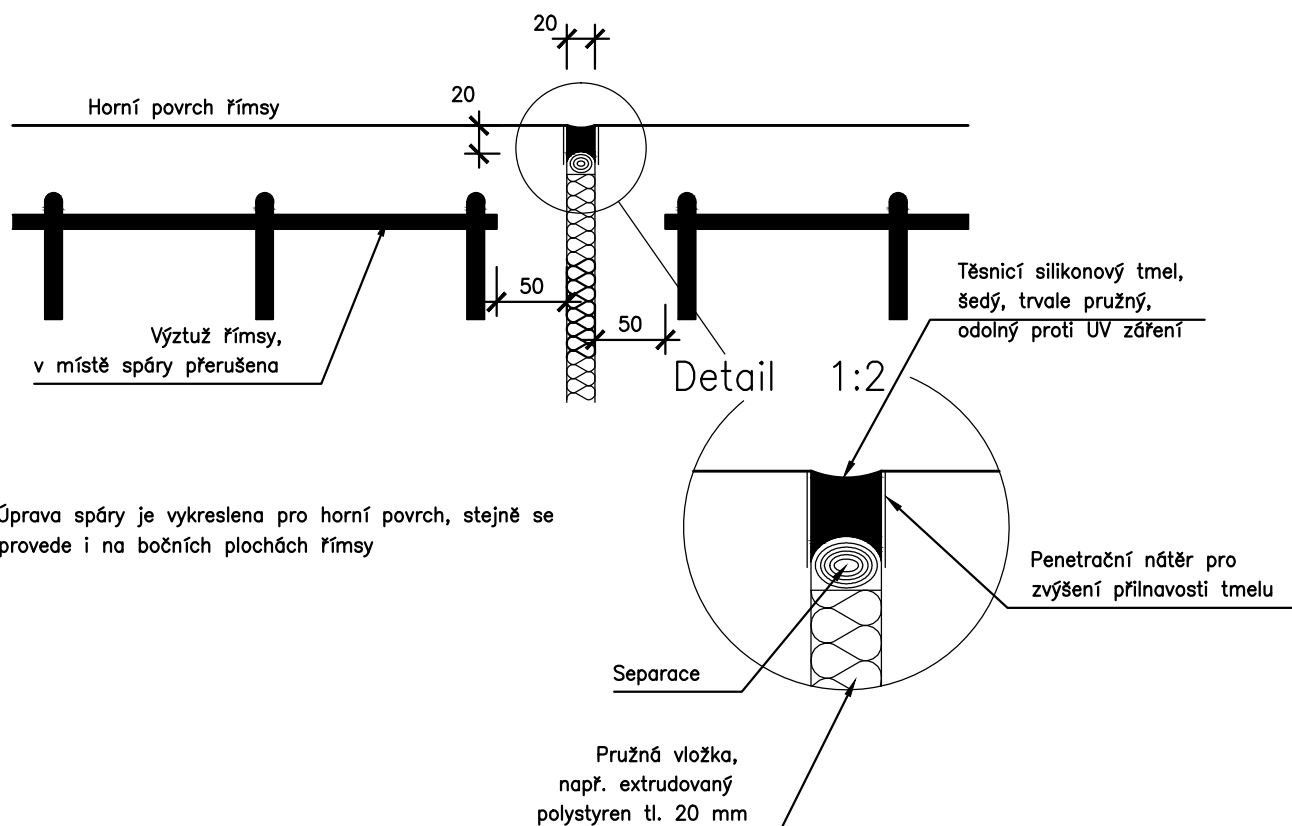

- Úprava spáry je vykreslena pro horní povrch, stejně se provede i na bočních plochách římsy


# DILATAČNÍ SPÁRA OPĚRA–KŘÍDLO

## 1:5

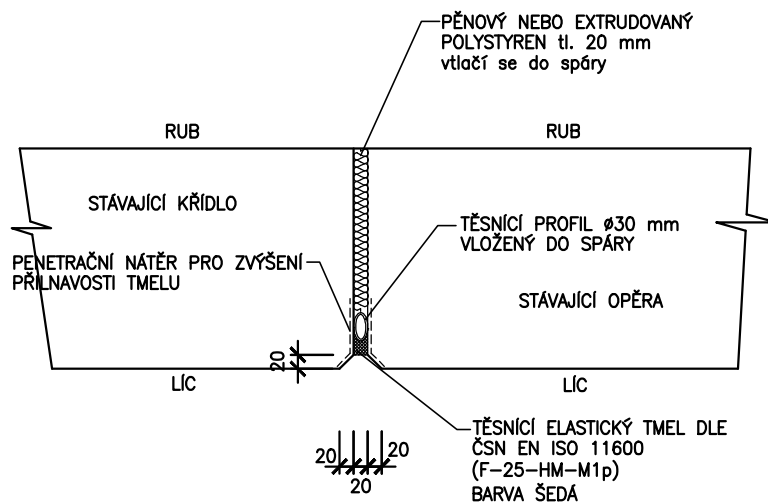

# SMRŠŤOVACÍ SPÁRA ŘÍMSY

## 1:5

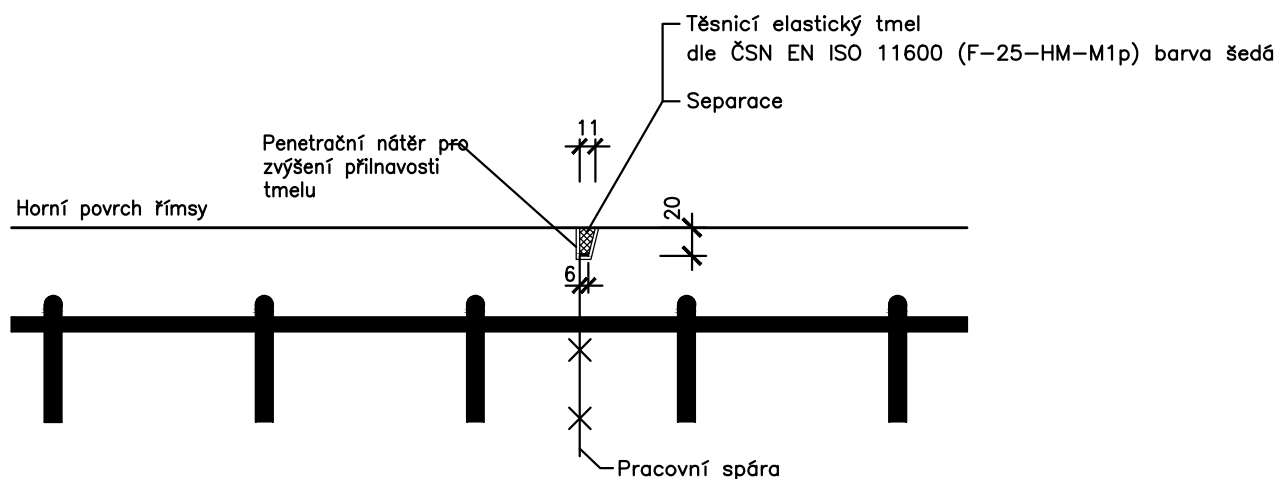

### POZNÁMKA:

- Horní i dolní výztuž probíhá bez přerušení