




PŮDORYS

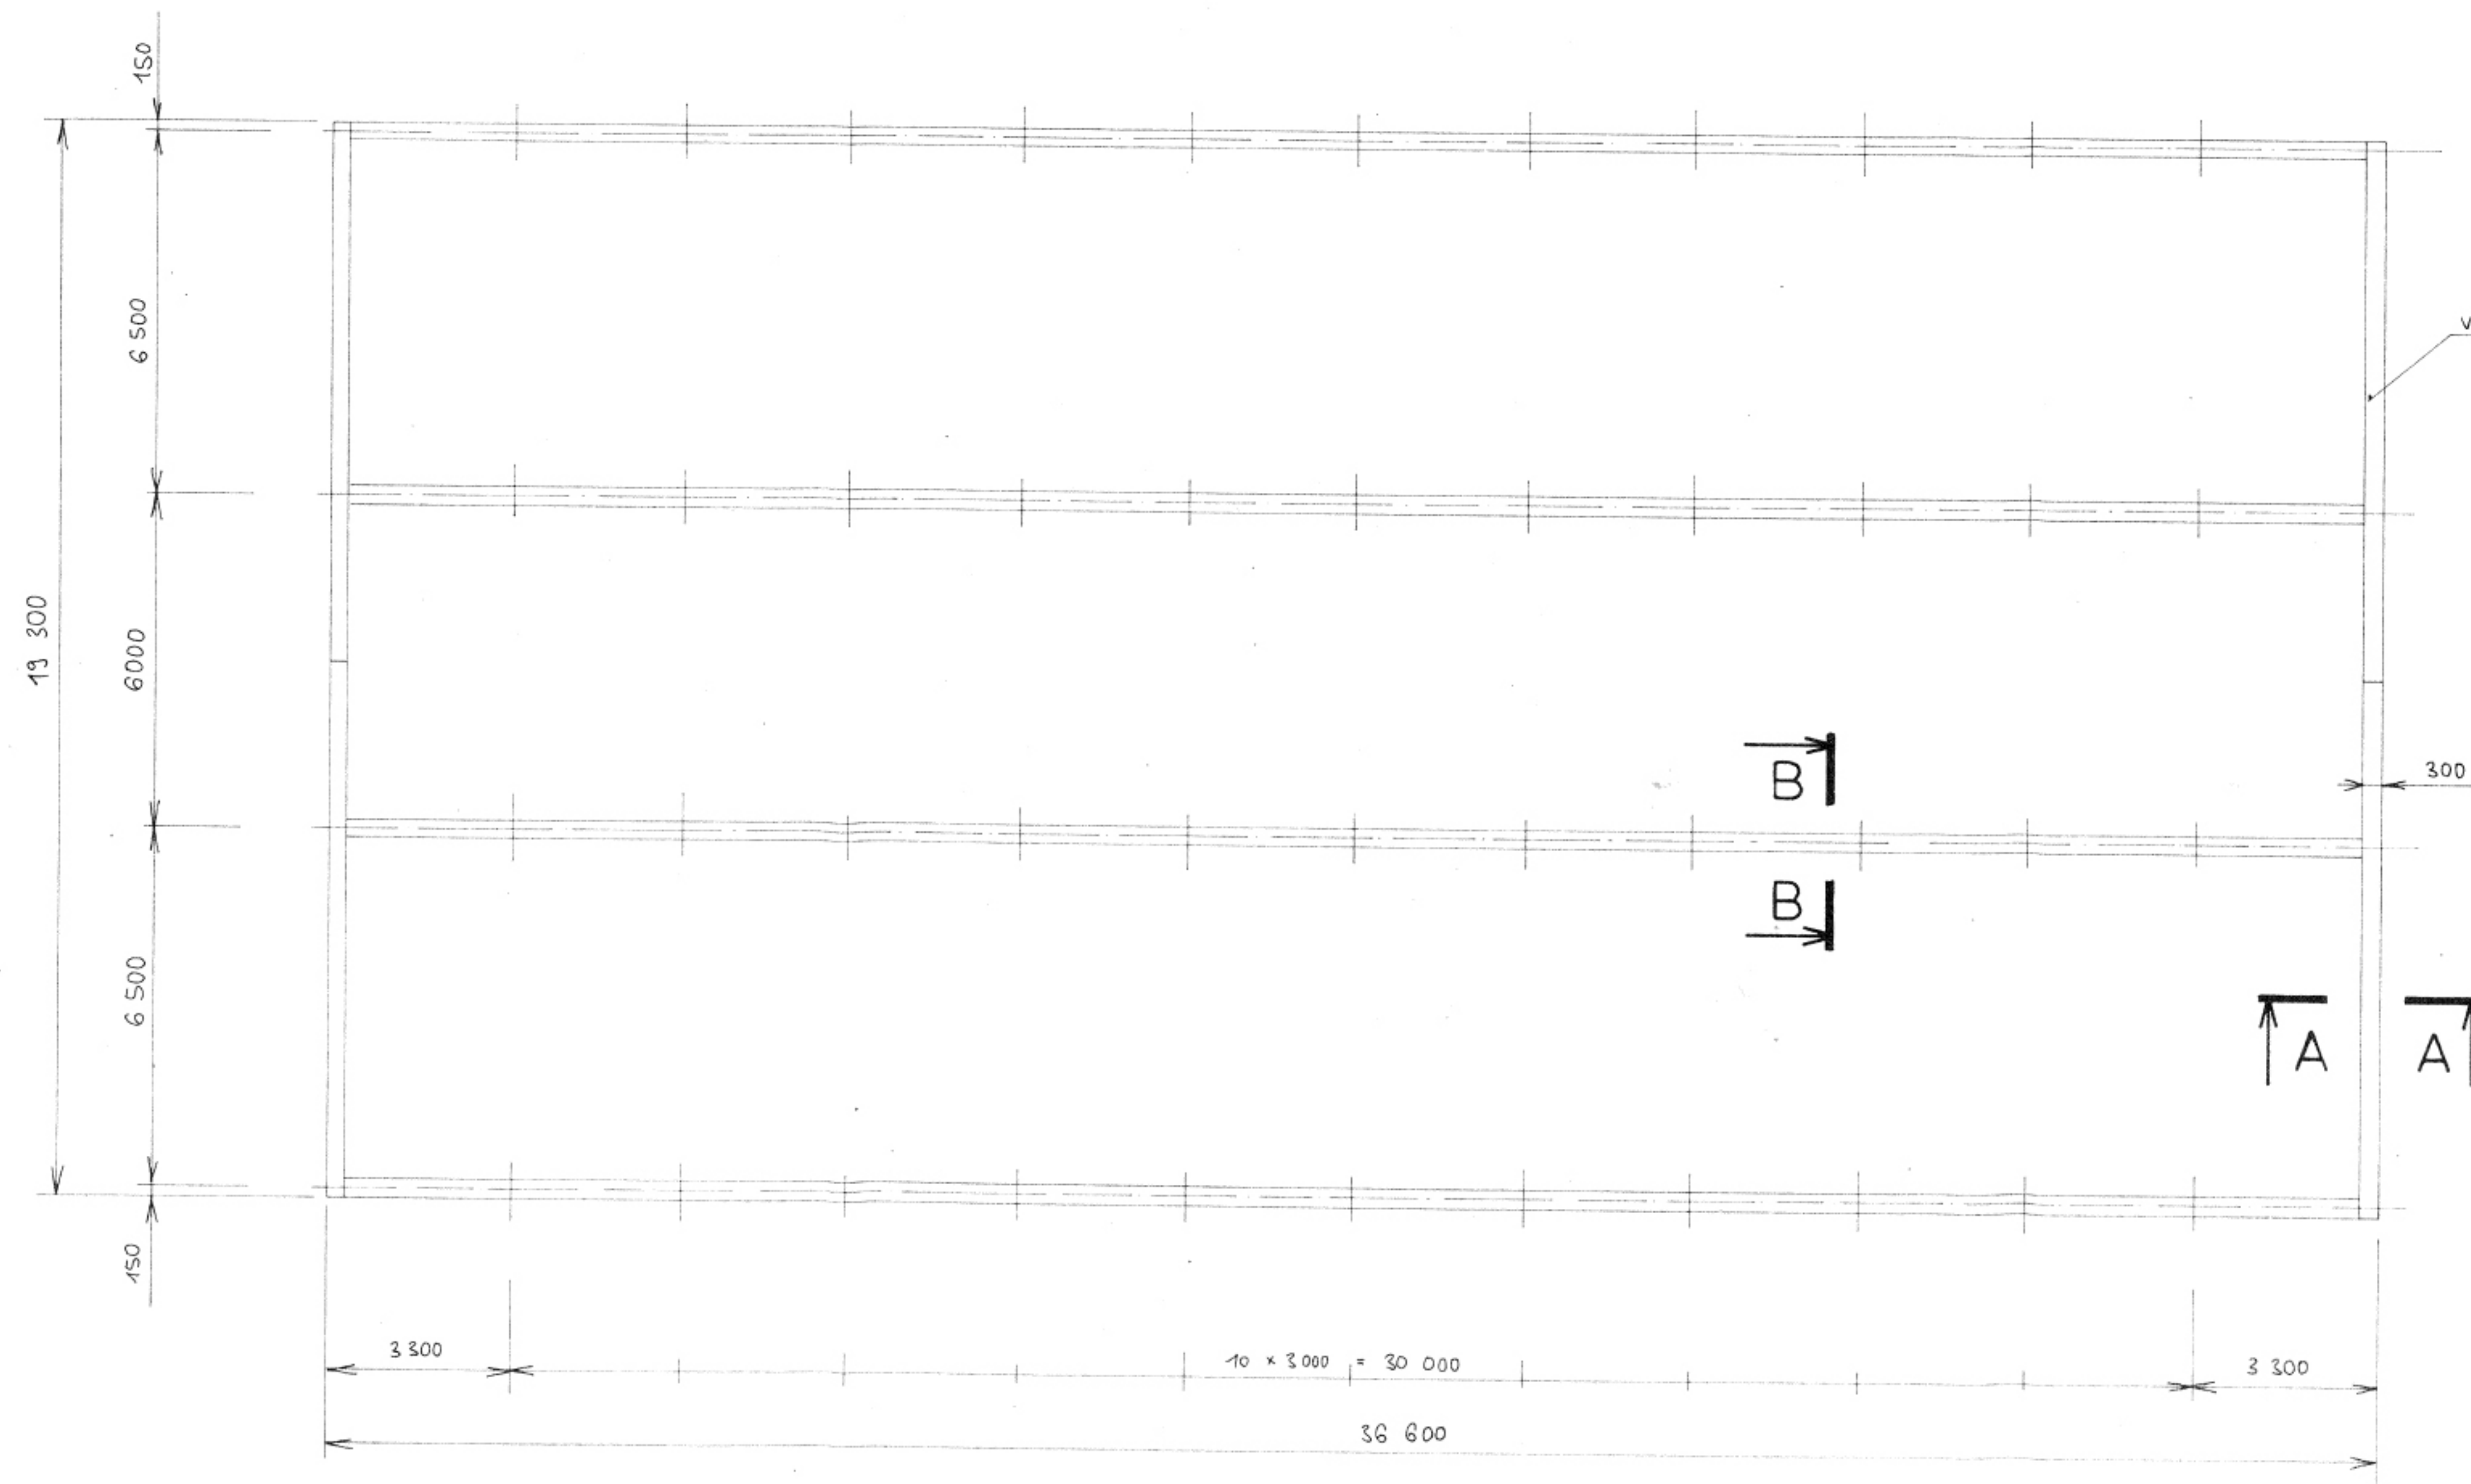

A-A
1:10

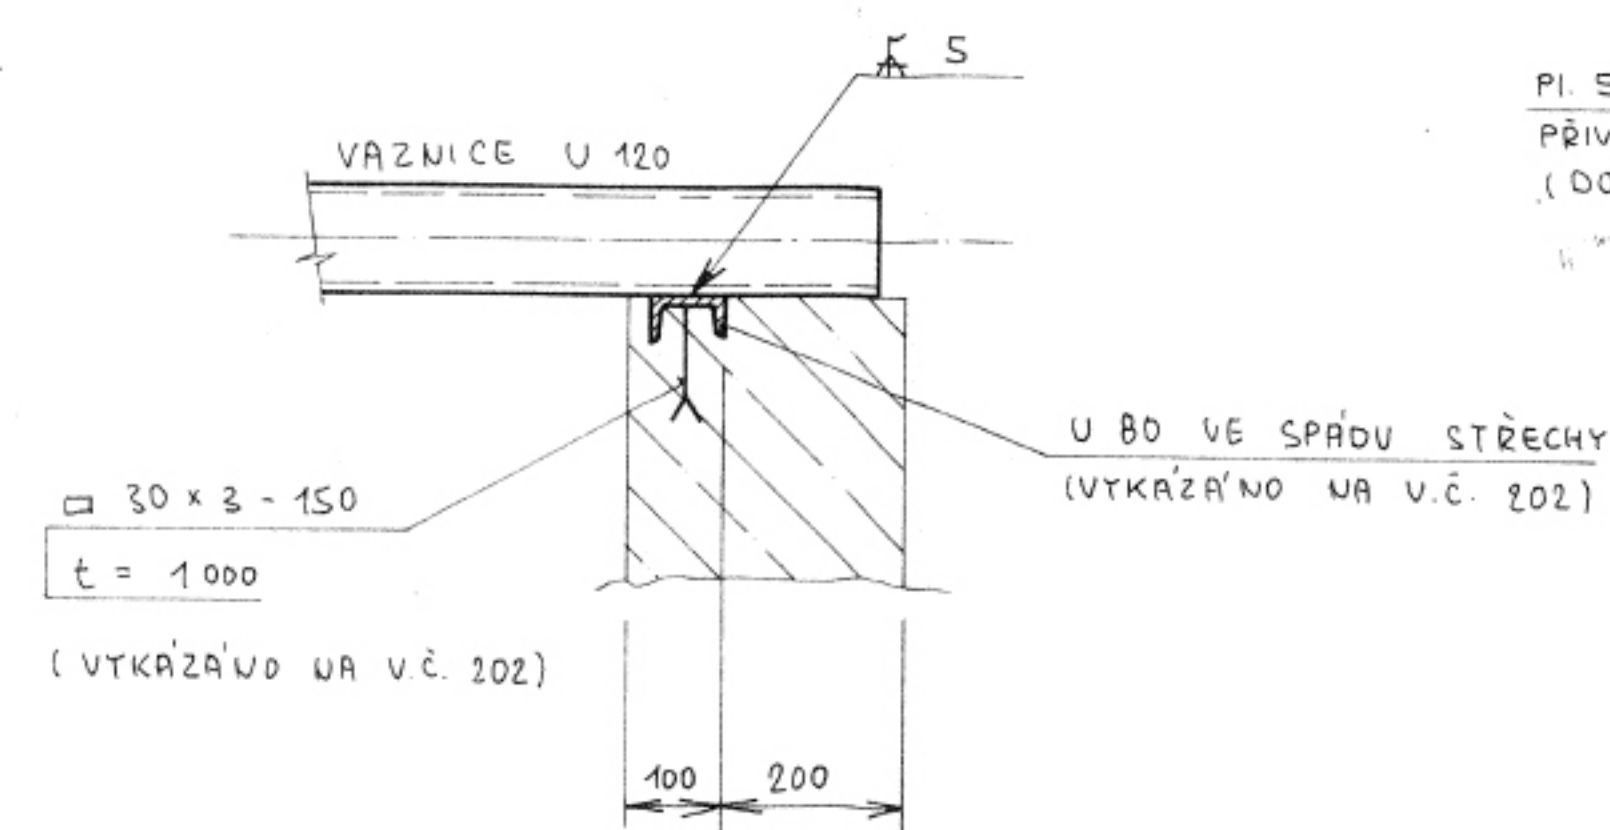

B-B
1:10

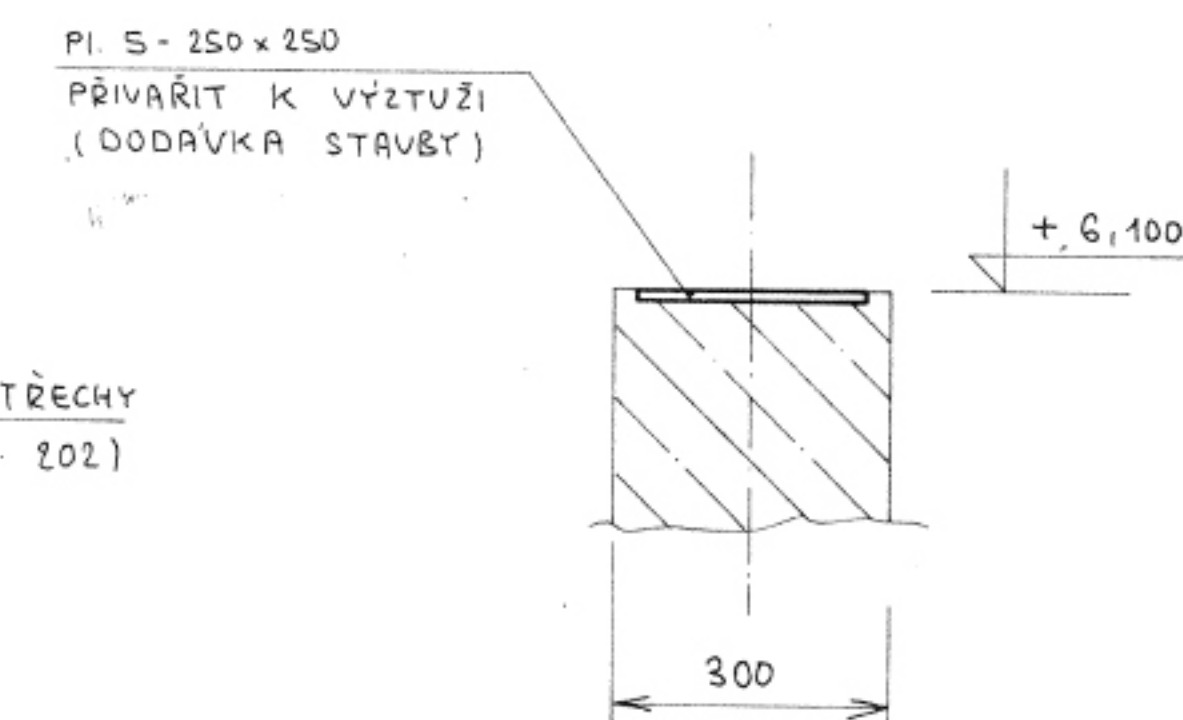

SK	KASAL		KASAL	
	ING. DRÁŽAROVA		KASAL	
tech. kontrola	SÚS ZVOJHO		formát	GA4
investor	MĚU ZVOJHO		datum	3/93
projektant	SPRÁVA A ÚDRŽBA SILNIC ZVOJHO		autor	POPS
	VÝSTAVBA STŘECHY GARÁŽÍ V AREÁLU		čas. č.	911/93
	KOTKOVÁ UL. ZVOJHO		arch. č.	-E-203
období	OCELOVÁ KONSTRUKCE		měřitko -	č.v.
	KOTVENÍ		1:100	201
			1:10	