


Podpis



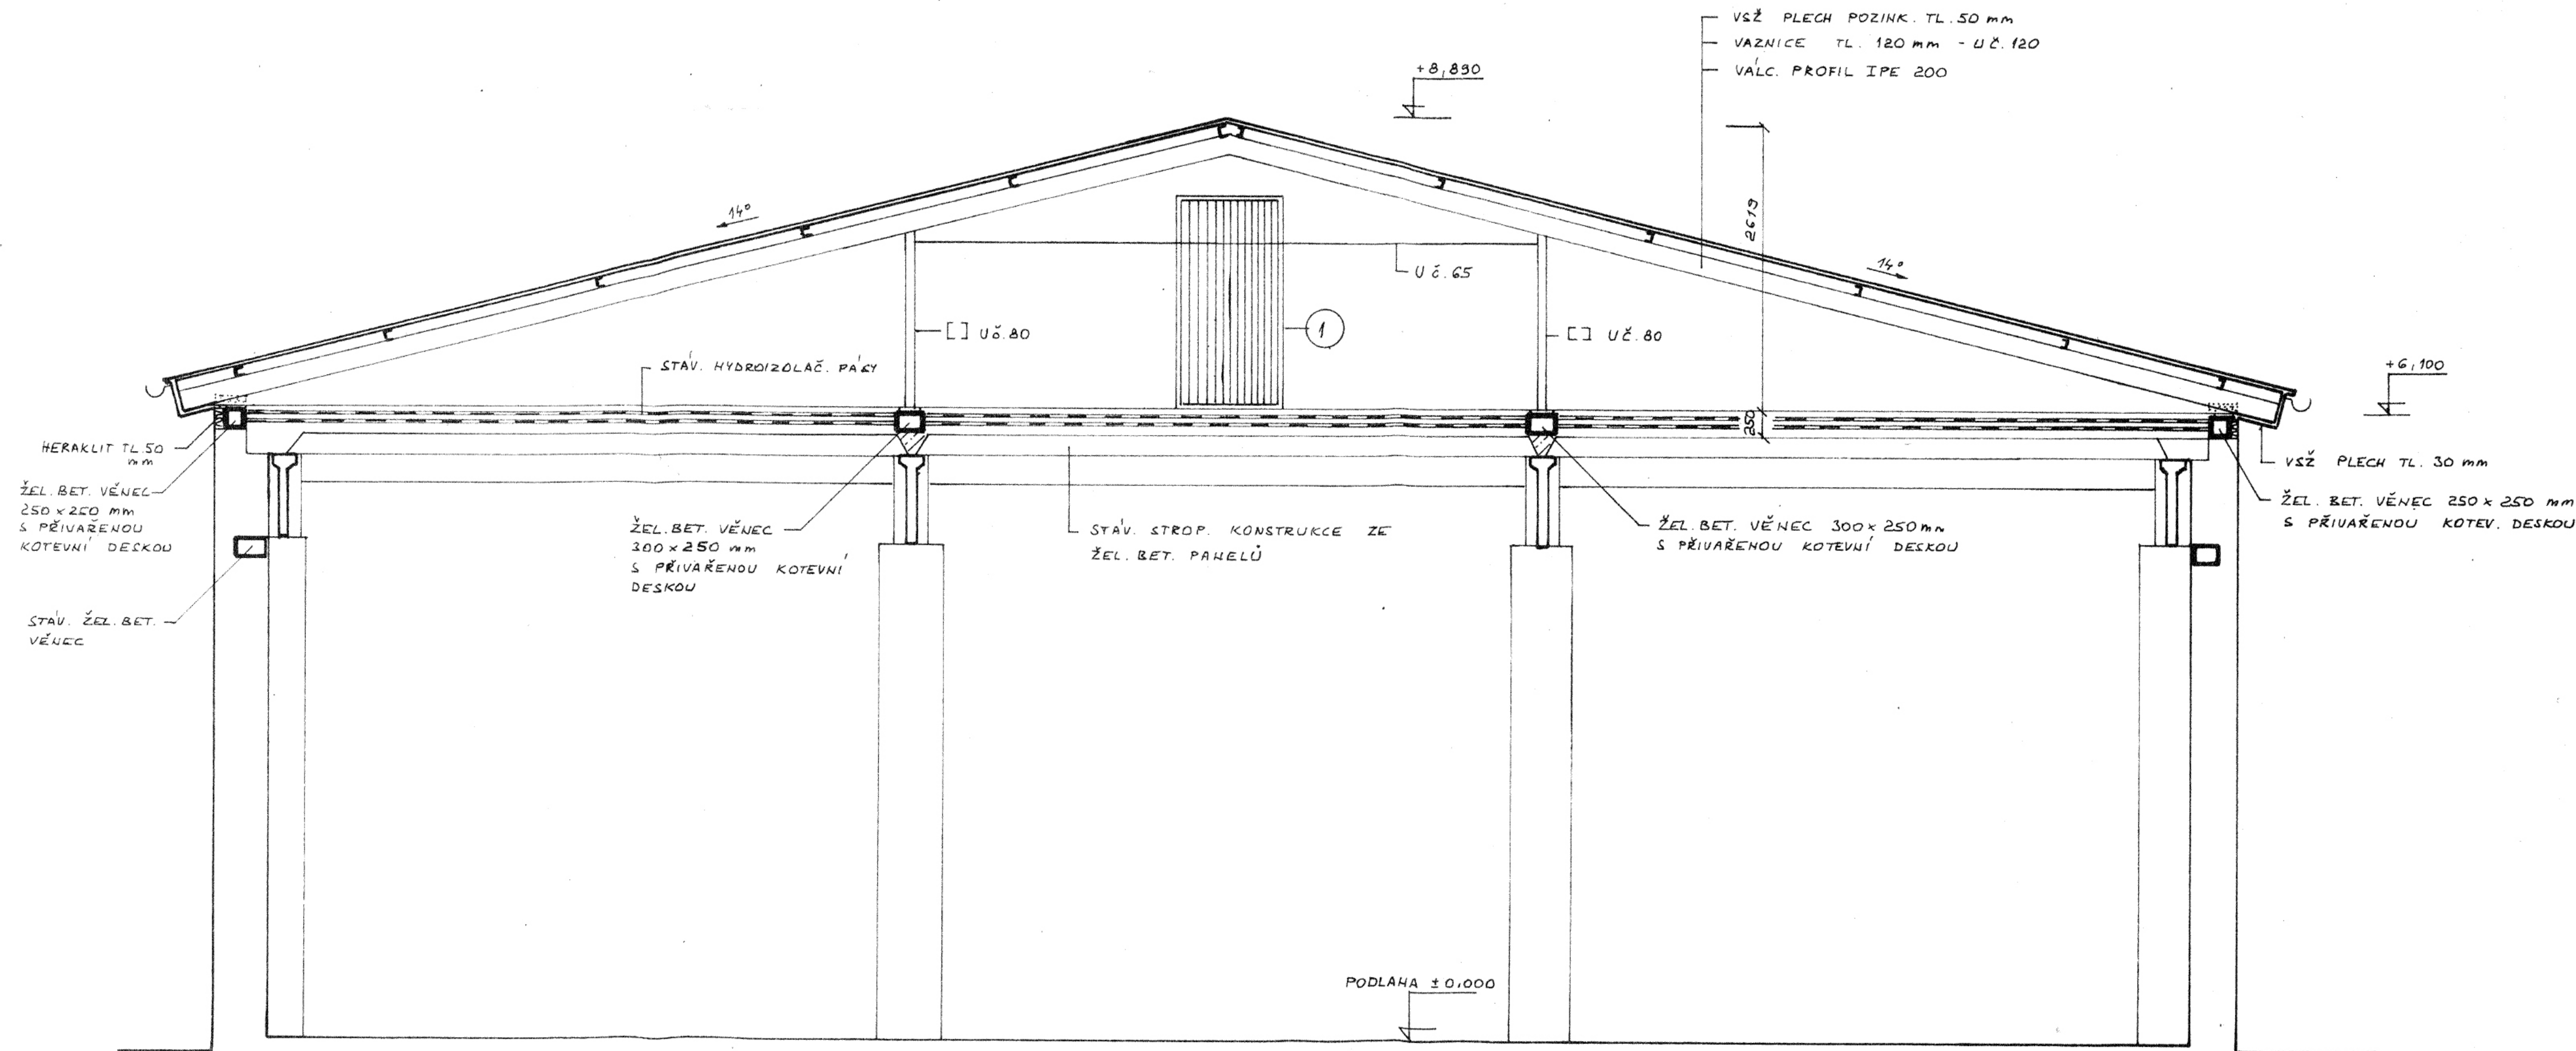


STĚVAVÍČÍ KONSTRUKCE

VEYBOURANÉ KONSTRUKCE

ŽEL. BETONOVÉ KONSTRUKCE

ZALÍVKA BETONEM TRŽ. B 20

  STAVOKONSTRUKCE ZNOJMO	odp. projektant	ING. DRAČAROVÁ	STAVEBNÍ KONSTRUKCE 1:50 1993		
	ved. úkolu	ING. DRAČAROVÁ			
	tech. kontrola				
	investor	SPRÁVA A ÚDRŽBA SILNIC ZNOJMO		formát	4A4
	správní orgány	MĚÚ ZNOJMO	datum	3/1999	
kopie	část	SPRÁVA A ÚDRŽBA SILNIC ZNOJMO NÁSTAVBA STŘECHY GARÁŽÍ V AREÁLU KOTKOVA UL. ZNOJMO		stupeň	PDPS
				zak. č.	911/93
				arch. č.	-E-07
	obsah	STAVEBNÍ ŘEŠENÍ		mřítko	č.v.
E		ŘEZ A - A		1:50	5