


PODÉLNÝ PROFIL KOMUNIKACE

MĚŘÍTKO 1:200/20

DRUH POVRCHU ÚZEMÍ:	OSTATNÍ PLOCHA	OSTATNÍ PLOCHA
KATASTRALNÍ ÚZEMÍ:	HORÁKOV	MOKRÁ U BRNA
KRAJ:	JIHOMORAVSKÝ	

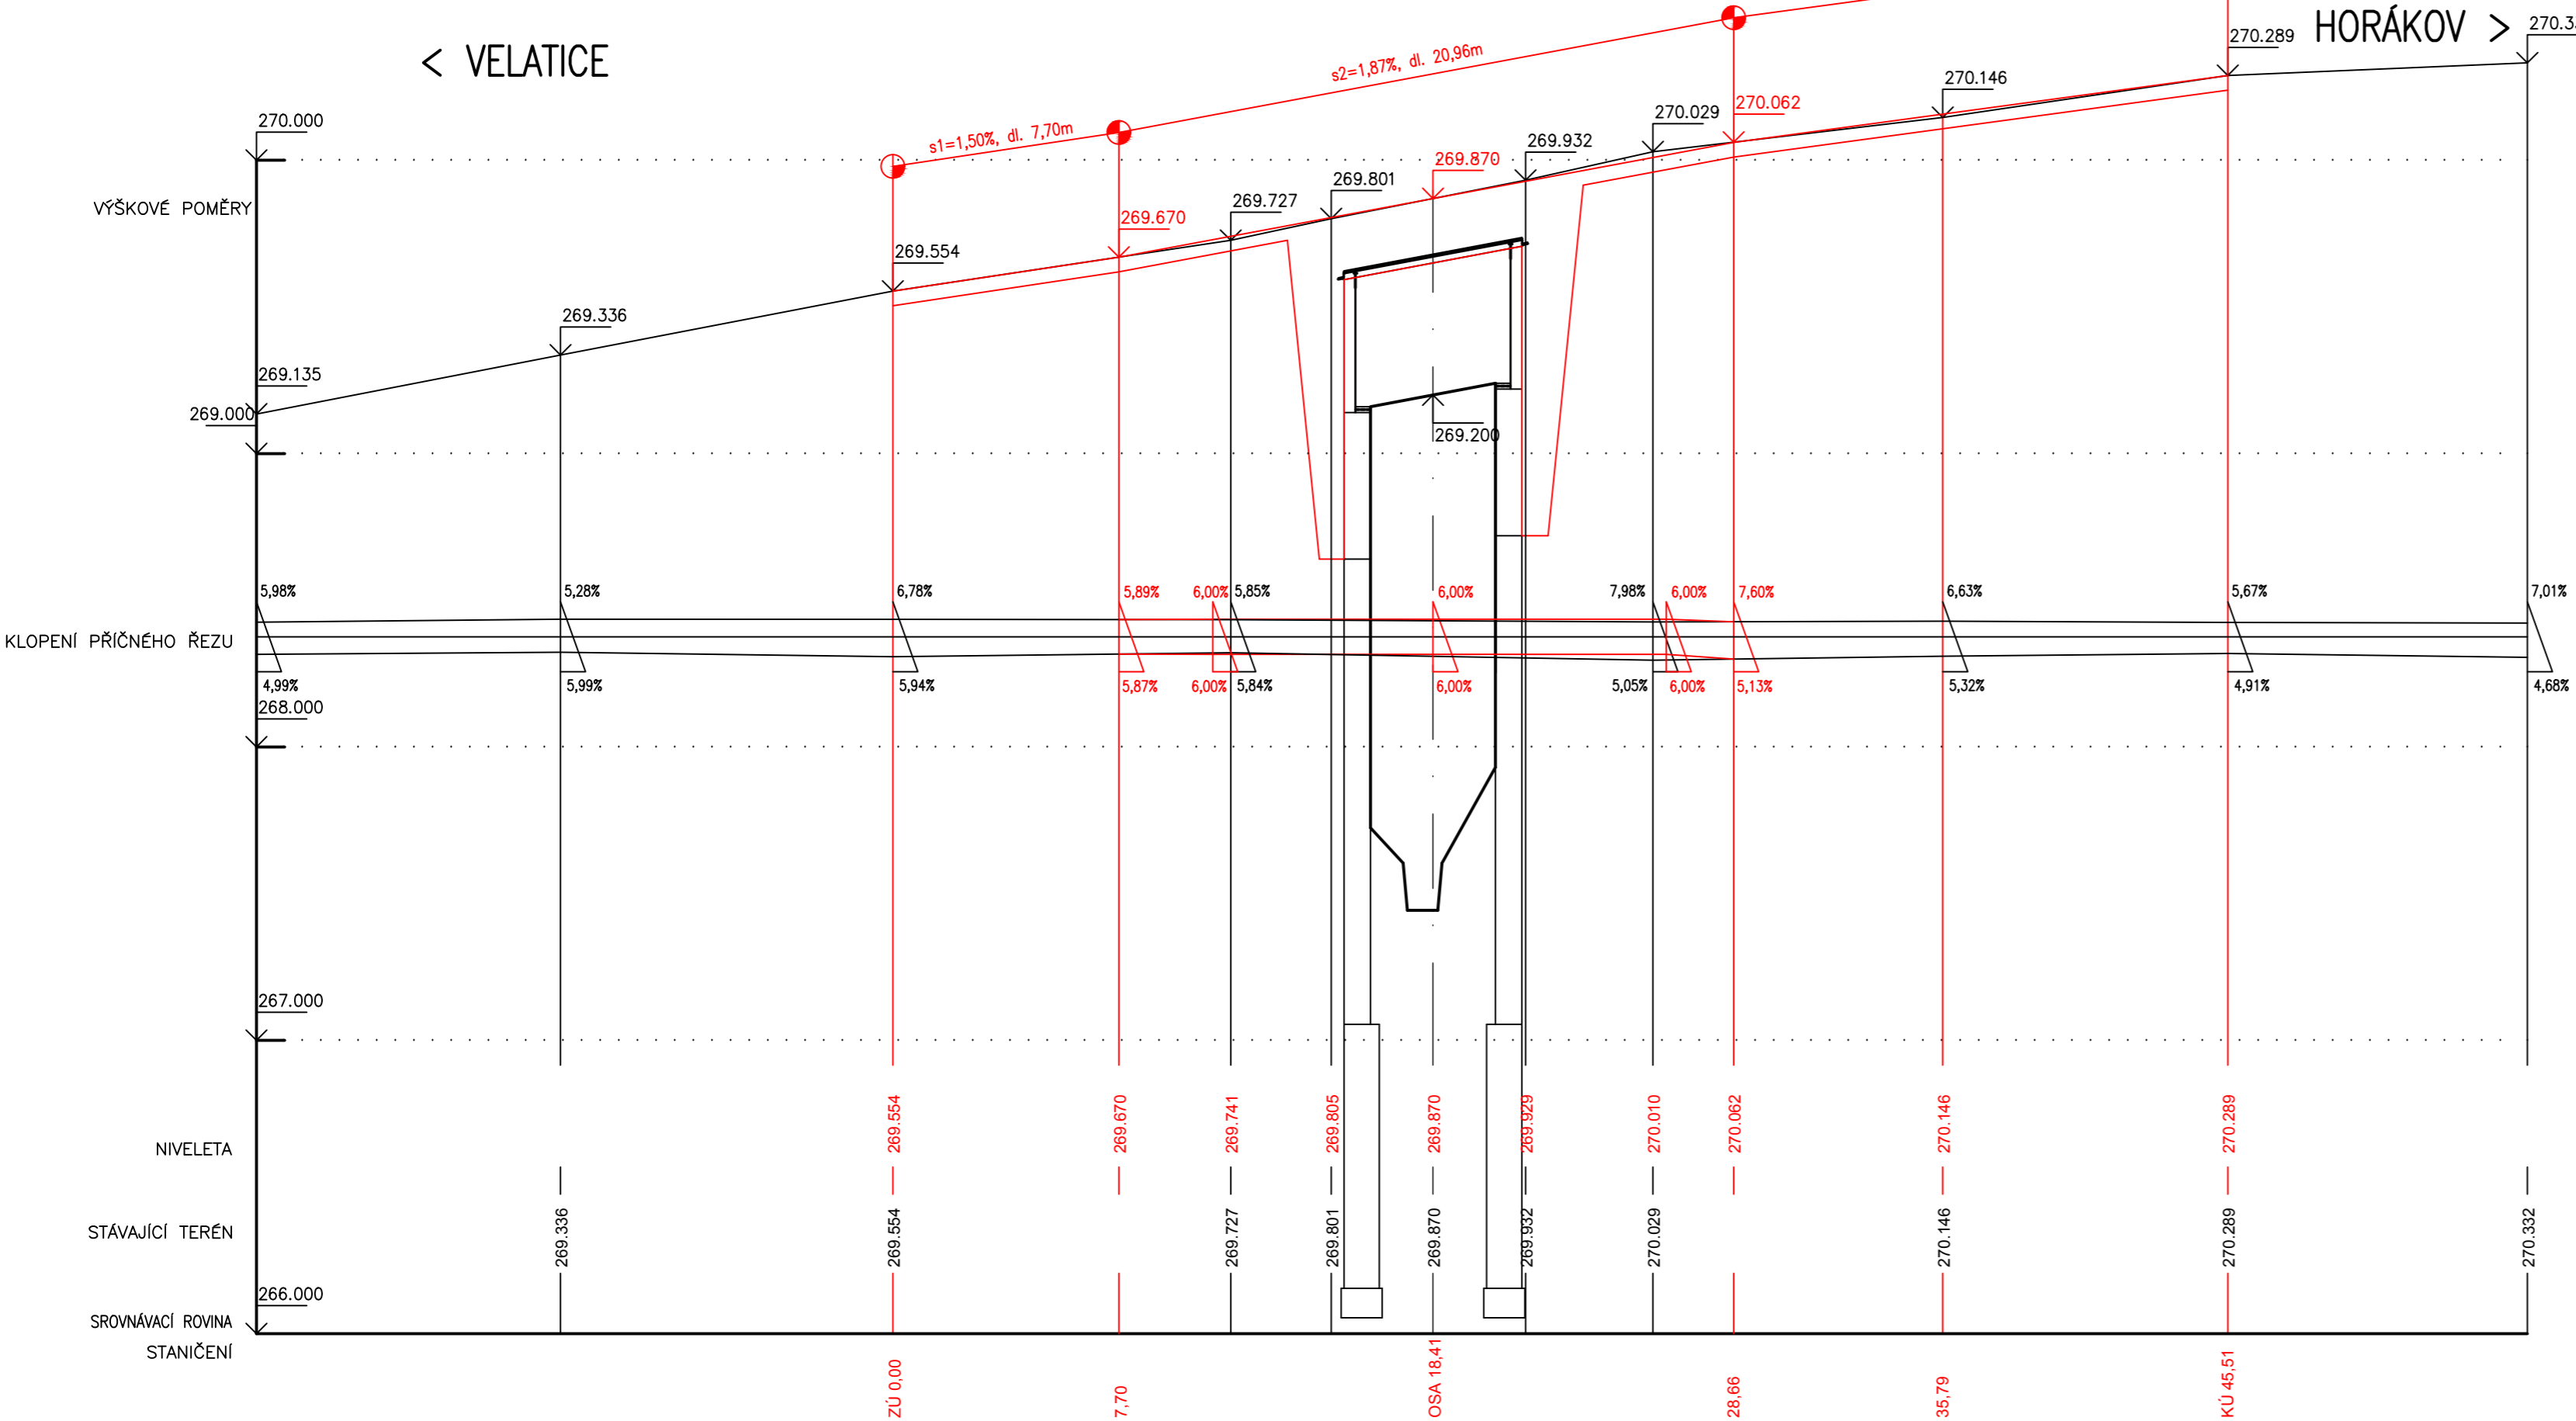

SOUŘADNÝ SYSTÉM : S-JTSK
VÝŠKOVÝ SYSTÉM : Bpv

TP, PDPS

Hlavní projektant:	Ing. Jaromír RUŠAR		
Zodpovědný projektant:	Ing. Jaromír RUŠAR		
Vypracoval:	Ing. Tomáš KNOBLOCH		Majdalenky 19, 638 00 Brno Tel., fax: 545 222 037 E-mail: info@rusar.cz
Kontroloval:	Ing. Jaromír RUŠAR		
Kraj:	Jihomoravský	Datum:	12 / 2015
Zadavatel:	Správa a údržba silnic Jihomoravského kraje, příspěvková organizace	Formát:	3 A4
Název akce:	Most ev.č. 3833-2 Mokrý-Horákov	Měřítko:	1:200/20
		Účel:	TP, PDPS
		Čís.zakáz.:	171 - 2015
		Archivní čís.:	45 - 2015
Název objektu:	4 - VÝKRESY NOVÉHO STAVU	Čís.soupravy:	Čís. výkresu:
Název výkresu:	PODÉLNÝ PROFIL KOMUNIKACE		4.1