


PODÉLNÝ ŘEZ – STÁVAJÍCÍ STAV  
 MĚŘITKO 1:20

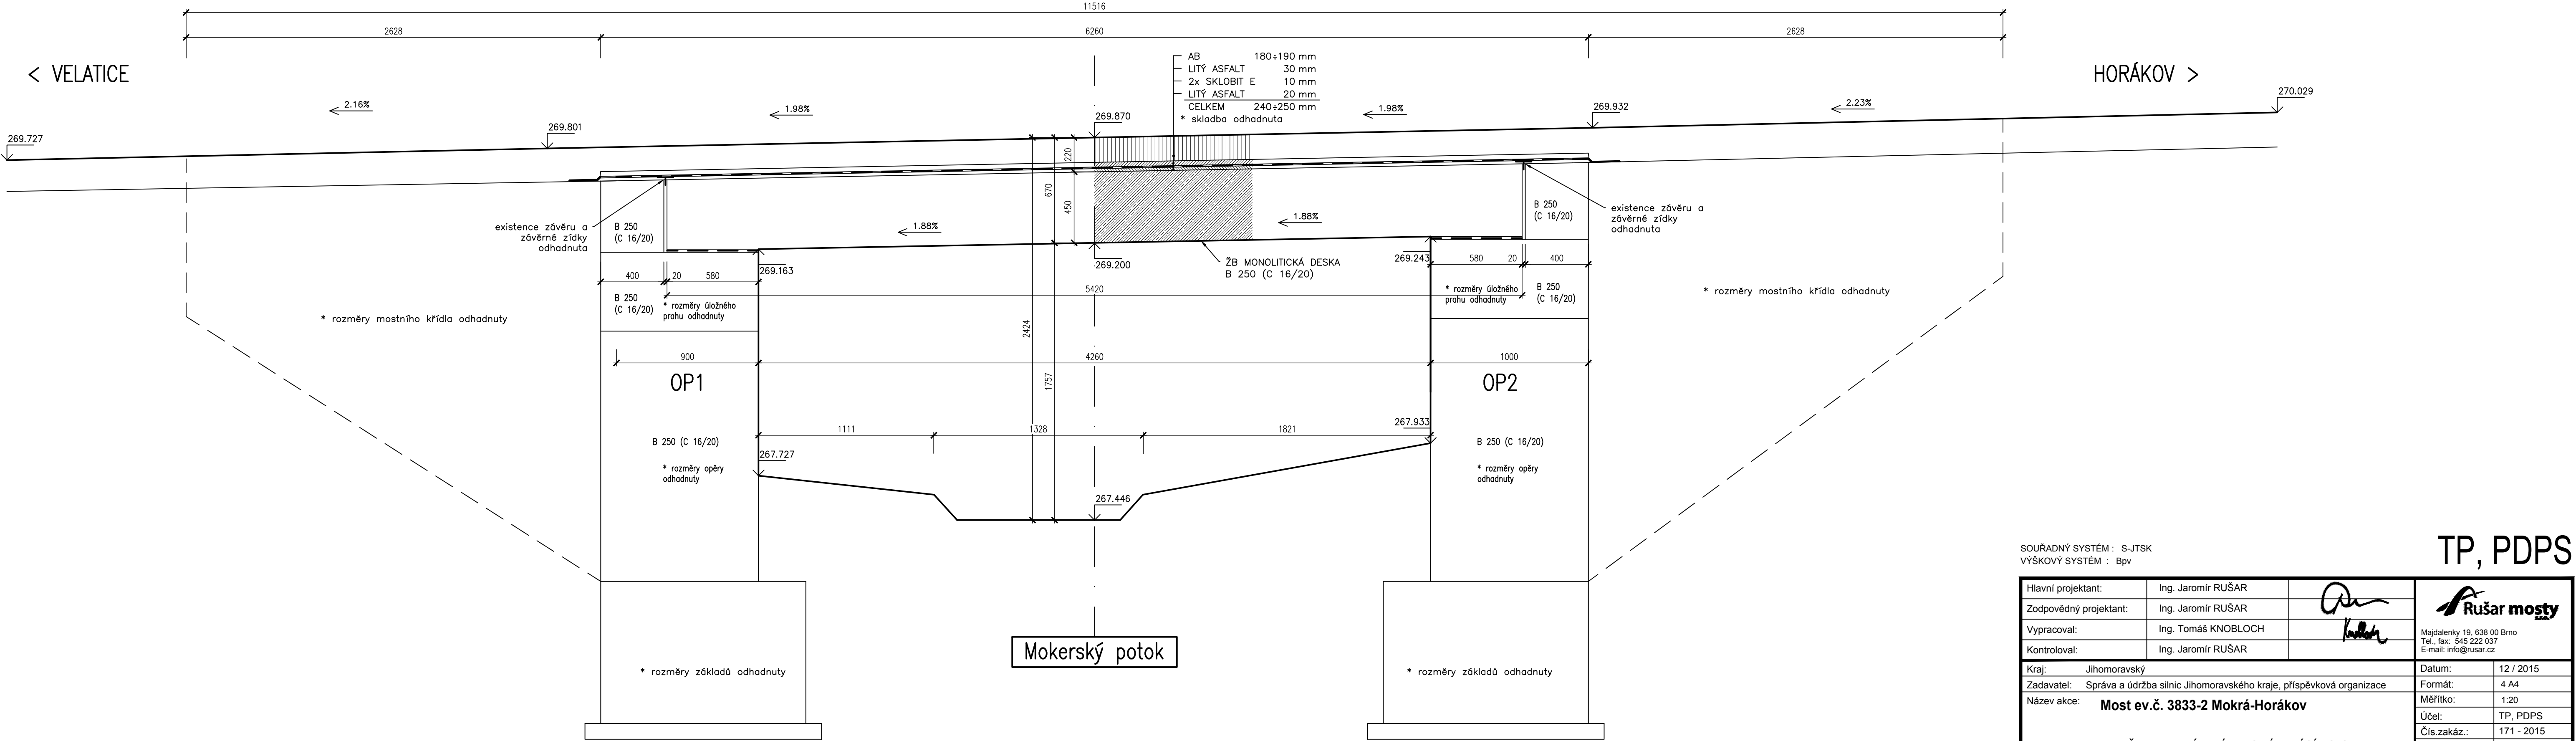

SOUŘADNÝ SYSTÉM : S-JTSK

VÝŠKOVÝ SYSTÉM : Bpv

TP, PDPS

Hlavní projektant:	Ing. Jaromír RUŠAR		 Majdalenky 19, 638 00 Brno Tel., fax: 545 222 037 E-mail: info@rusar.cz
Zodpovědný projektant:	Ing. Jaromír RUŠAR		
Vypracoval:	Ing. Tomáš KNOBLOCH		
Kontroloval:	Ing. Jaromír RUŠAR		
Kraj:	Jihomoravský	Datum:	12 / 2015
Zadavatel:	Správa a údržba silnic Jihomoravského kraje, příspěvková organizace	Formát:	4 A4
Název akce:	<b>Most ev.č. 3833-2 Mokrá-Horákov</b>	Měřítko:	1:20
		Účel:	TP, PDPS
		Čís.zakáz.:	171 - 2015
Název objektu:	3 - PŘEHLEDNÉ PLÁNY STÁVAJÍCÍHO STAVU		Archivní čís.:
Název výkresu:	PODÉLNÝ ŘEZ - STÁVAJÍCÍ STAV		Čís.soupravy: 45 - 2015 Čís. výkresu: 3.2